



องค์การบริหารส่วนตำบลบ้านป้อม
เรื่อง การเปิดเผยราคากลางและการคำนวณราคางานก่อสร้าง
โครงการเสริมผิวถนนลาดยางแอสฟัลท์ติกคอนกรีตสายบ้านนายชาญ หมู่ที่ ๗ บ้านนาสระลอย

ตั้งขององค์การบริหารส่วนตำบลบ้านป้อม มีความประสงค์จะดำเนินการจัดจ้างโครงการเสริมผิวถนนลาดยางแอสฟัลท์ติกคอนกรีตสายบ้านนายชาญ หมู่ที่ ๗ บ้านนาสระลอย ผิวจราจรกว้าง ๔.๐๐ เมตร ยาว ๓๖๐.๐๐ เมตร หนา ๐.๐๔ เมตร รายละเอียดตามแบบแปลนและประมาณราคาที่องค์การบริหารส่วนตำบลบ้านป้อมกำหนด นั้น

จึงขอประกาศการเปิดเผยราคากลางและการคำนวณราคางานก่อสร้าง ตามหนังสือสำนักงานกรมบัญชีกลาง ด่วนที่สุด ที่ กค ๐๔๓๓.๒/ว ๒๐๖ ลงวันที่ ๑ พฤษภาคม ๒๕๖๒ เรื่องคู่มือแนวทางการประกาศรายละเอียดข้อมูลราคากลางและการคำนวณราคากลางเกี่ยวกับการจัดซื้อจัดจ้างของหน่วยงานรัฐ ดังนี้

๑. ชื่อโครงการ โครงการเสริมผิวถนนลาดยางแอสฟัลท์ติกคอนกรีตสายบ้านนายชาญ หมู่ที่ ๗ บ้านนาสระลอย
๒. หน่วยงานเจ้าของโครงการ กองช่าง องค์การบริหารส่วนตำบลบ้านป้อม
๓. วงเงินงบประมาณที่ได้รับจัดสรร ๔๙๘,๐๐๐.๐๐ บาท (สี่แสนเก้าหมื่นแปดพันบาทถ้วน)
๔. ลักษณะงาน โดยดำเนินการเสริมผิวถนนลาดยางแอสฟัลท์ติกคอนกรีตสายบ้านนายชาญ หมู่ที่ ๗ บ้านนาสระลอย ผิวจราจรกว้าง ๔.๐๐ เมตร ยาว ๓๖๐.๐๐ เมตร หนา ๐.๐๔ เมตร รายละเอียดตามแบบแปลนและประมาณราคาที่องค์การบริหารส่วนตำบลบ้านป้อมกำหนด
๕. ราคากลางคำนวณ ณ วันที่ ๑๕ สิงหาคม ๒๕๖๕ เป็นเงิน ๔๙๘,๐๐๐.๐๐ บาท (สี่แสนเก้าหมื่นแปดพันบาทถ้วน)
๖. บัญชีประมาณการราคากลาง
 - ๖.๑) แบบสรุปราคากลางงานก่อสร้าง จำนวน ๑ แผ่น
 - ๖.๒) บัญชีแสดงปริมาณงานและวัสดุก่อสร้าง (แบบ ปร.๔) จำนวน ๑ แผ่น
๗. รายชื่อคณะกรรมการกำหนดราคากลาง
 - ๗.๑) นายธรมรงค์ วาดเอื้อยวงศ์ ตำแหน่ง ผู้อำนวยการกองช่าง ประธานกรรมการ
 - ๗.๒) นายไพโรจน์ น้อยคำ ตำแหน่ง นายช่างโยธาชำนาญงาน กรรมการ
 - ๗.๓) นายพิเชฐ แก้วจันทร์ ตำแหน่ง ผู้ช่วยนายช่างโยธา กรรมการ

จึงประกาศมาให้ทราบโดยทั่วกัน

ประกาศ ณ วันที่ ๑๖ เดือน สิงหาคม พ.ศ. ๒๕๖๕

(นายนวล ป้อมทุ่ง)

นายกองค์การบริหารส่วนตำบลบ้านป้อม

ส่วนราชการ องค์การบริหารส่วนตำบลบ้านป้อม
อำเภอศรีมามาศ จังหวัดสุโขทัย
แบบสรุปรายการราคากลางค่าก่อสร้าง

ประเภทงาน โครงการเสริมผิวถนนลาดยางแอสฟัลท์ติกคอนกรีต
ปริมาณงาน ผิวแอสฟัลท์ติกคอนกรีต ขนาดกว้าง 4.00 เมตร ความยาว 360.00 เมตร หนา 0.04 เมตร (ตามแบบ อบต.กำหนด)
ของหน่วยงาน องค์การบริหารส่วนตำบลบ้านป้อม
ชื่อสายทาง สาย บ้านนายชาญ รหัสสายทาง 0
สถานที่ก่อสร้าง หมู่ที่ 7 บ้านนาสระลอย อำเภอศรีมามาศ จังหวัดสุโขทัย
ลักษณะสายทางเดิม ชนิดผิวทาง คอนกรีต
ระยะทางดำเนินการ 0.360 กม.
ช่วงที่ 1 กม. ที่ 0+000 ถึง 0+360 **ระยะทาง** 360.00 ม. **ผิวจราจรกว้าง** 4.00 ม. **ไม่มีไหล่ทาง** 0.00 ม.
แบบเลขที่ ประมาณราคา วันที่ 15 สิงหาคม 2565 **ระยะเวลาดำเนินงาน** 60 วัน
ประมาณราคาโดย กองช่าง องค์การบริหารส่วนตำบลบ้านป้อม
ประมาณราคาตามแบบ ปร.4 จำนวน 1 แผ่น

ลำดับ	รายการ	รวม ค่างานต้นทุน (บาท)	Factor F	รวมเงิน ค่าก่อสร้าง เป็นราคากลาง	หมายเหตุ	
1	รายการ ปรับปรุงซ่อมแซมผิวจราจรแอสฟัลท์ติกคอนกรีต	366,220.80	1.3607	498,316.64	- จ่ายเงินล่วงหน้า 0 % - ดอกเบี้ยเงินกู้ 5 % - ภาษีมูลค่าเพิ่ม 7 % - เงินประกันผลงานหัก 0 % - ราคาพาณิชย์จังหวัดสุโขทัย เดือน กรกฎาคม 2565 - ราคาท้องถิ่น อำเภอศรีมามาศ - บัญชีค่าแรงงาน ฉบับปรับปรุง เดือนตุลาคม 2560	
				รวมค่าก่อสร้างเป็นเงิน	498,316.64	บาท
	สรุป	คิดเป็นเงินประมาณ		498,000.00	บาท	
	(ตัวอักษร)	สี่แสนเก้าหมื่นแปดพันบาทถ้วน				

ลงชื่อ..... ประธานกรรมการ
 (นายสมรงค์ ชาติเอื้อวงศ์)
 ผู้อำนวยการกองช่าง

ลงชื่อ..... กรรมการ
 (นายไพโรจน์ น้อยคำ)
 นายช่างโยธาชำนาญงาน

ลงชื่อ..... กรรมการ
 (นายพิเชฐ แก้วจันทร์)
 ผู้ช่วยนายช่างโยธา

ลงชื่อ..... ผู้ตรวจสอบ
 (นายสมรงค์ ชาติเอื้อวงศ์)
 ผู้อำนวยการกองช่าง

ลงชื่อ สิบตำรวจเอก..... เห็นชอบ
 (วิรุฬ เรืองคำ)
 ปลัดองค์การบริหารส่วนตำบลบ้านป้อม


ลงชื่อ..... ผู้อนุมัติ
 (นายนवल ป้อมทุ่ง)


นายกองค์การบริหารส่วนตำบลบ้านป้อม




องค์การบริหารส่วนตำบลบ้านป้อม
โครงการเสริมฟิวเจอร์ถนนแอสฟัลท์ติกคอนกรีต
สายบ้านนายชาญ
หมู่ที่ 7 บ้านนาสระลอย ตำบลบ้านป้อม
อำเภอคีรีมาศ จังหวัดสุโขทัย

แผนที่จังหวัดสุโขทัย

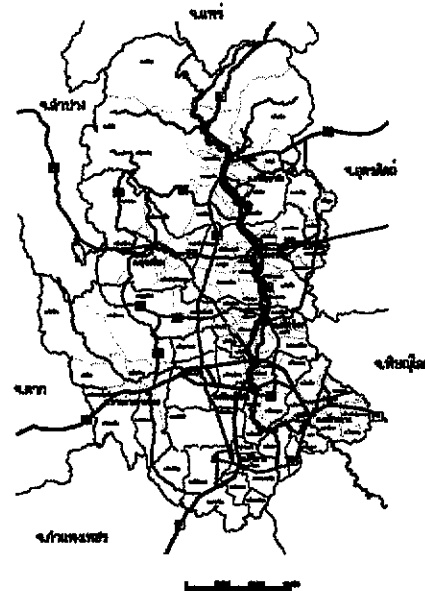

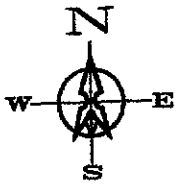

แผนที่แสดงพอสั่งเขป

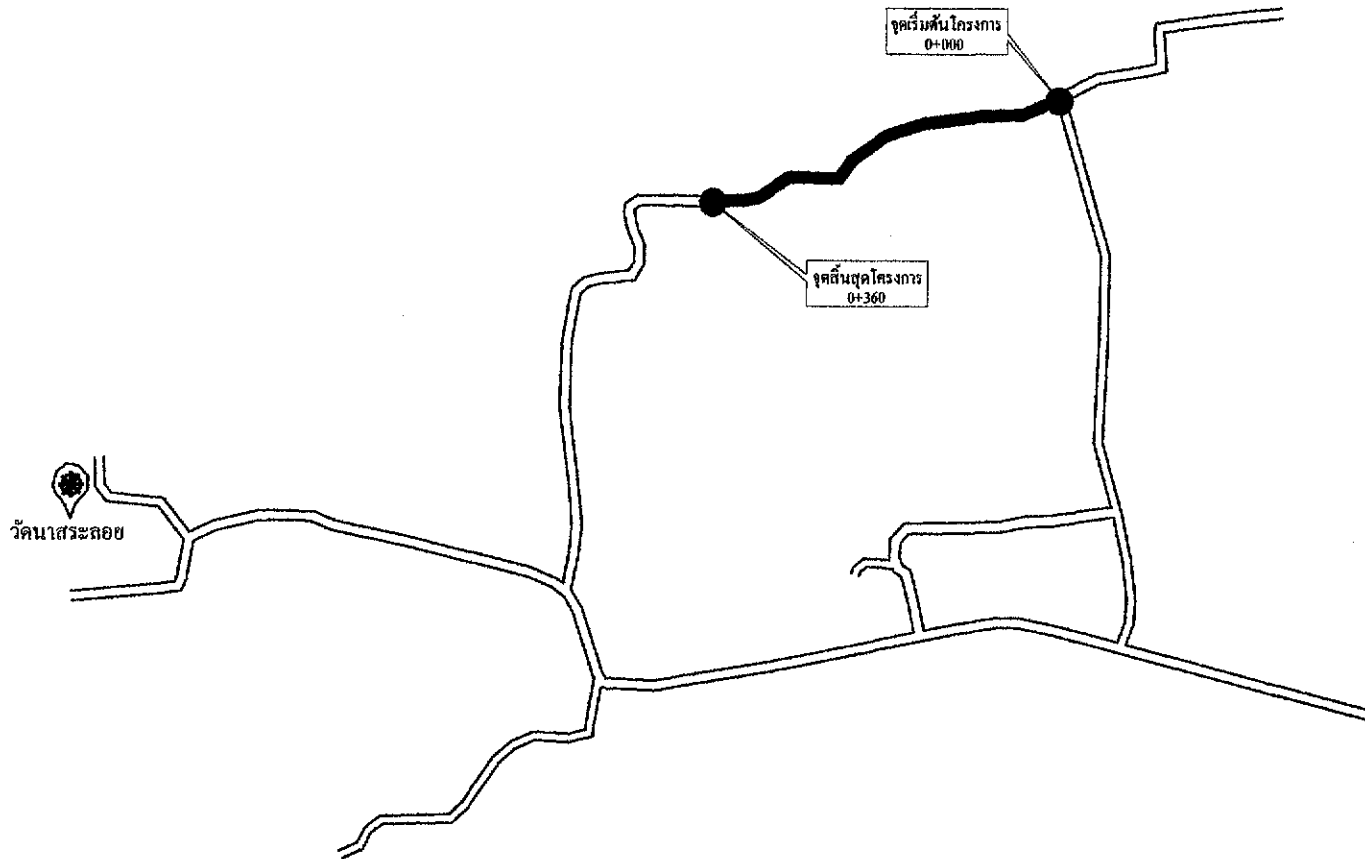

องค์การบริหารส่วนตำบลบ้านป้อม
อำเภอศรีมหาชัย จังหวัดสมุทรสาคร

โครงการ
เสริมผิวจราจรถนนอรรถเสด็จสิงหนครเขป
สายบ้านเขาชะงู

สถานที่
หมู่ที่ 7 ต.บ้านป้อม อ.ศรีมหาชัย จ.สมุทรสาคร

นายพิเชษฐ หวังเจริญ
นายช่างโยธา ปฏิบัติงาน

นายไพโรจน์ น้อยคำ
นายช่างโยธา ปฏิบัติงาน

นายณรงค์ วัลลโภชวงศ์
ผู้อำนวยการกองช่าง

ศ.ศ.อ. น้อยคำ
ปลัดองค์การบริหารส่วนตำบลบ้านป้อม

นายอนุช น้อยคำ
นายกองค์การบริหารส่วนตำบลบ้านป้อม

แบบแสดง
แผนที่ตั้งเขป

มาตราส่วน : ขนาด A3

แก้ไขแบบครั้งที่ :

วันที่ :

เลขที่แบบ :

แผ่นที่ : รวม :



องค์การบริหารส่วนตำบลบ้านป้อม
อำเภอศรีมหาศ จังหวัดสุโขทัย

โครงการ
เสริมผิวจราจรถนนเพื่อตัดถนนกวีต
สายบ้านนาชาญ

สถานที่
หมู่ที่ 7 ตำบลบ้านป้อม อ.ศรีมหาศ จ.สุโขทัย

สำรวจ
นายอภิสิทธิ์ หรือเพ็ญ
นายช่างโยธาปฏิบัติงาน

เขียนแบบ
นายไพโรจน์ บุญคำ
นายช่างโยธาปฏิบัติงาน

ตรวจแบบ
นายณรงค์ วาศอภัยวงศ์
ผู้อำนวยการกองช่าง

เห็นชอบ
ศ.ค.อ
วิรุฬ เมืองคำ

ปลัดองค์การบริหารส่วนตำบลบ้านป้อม
อนุมัติ

นางนงอ ชื่นทุ่ง
นายกองค์การบริหารส่วนตำบลบ้านป้อม

แบบแสดง
แผนที่สังเขป

มาตราส่วน : ขนาด A3

แก้ไขแบบครั้งที่ :

วันที่ :


เลขที่แบบ :

แผ่นที่ : รวม :

งานเสริมผิวจราจรถนนแอสฟัลท์ติกคอนกรีต
สายบ้านนาชาญ หมู่ที่ 7 บ้านนาสระลอย ตำบลบ้านป้อม อำเภอศรีมหาศ จังหวัดสุโขทัย

ผิวจราจรกว้าง 4.00 เมตร ยาว 360.00 เมตร หน้า 0.04 เมตร

หรือมีพื้นที่รวมกัน ไม่น้อยกว่า 1,440.00 ตารางเมตร

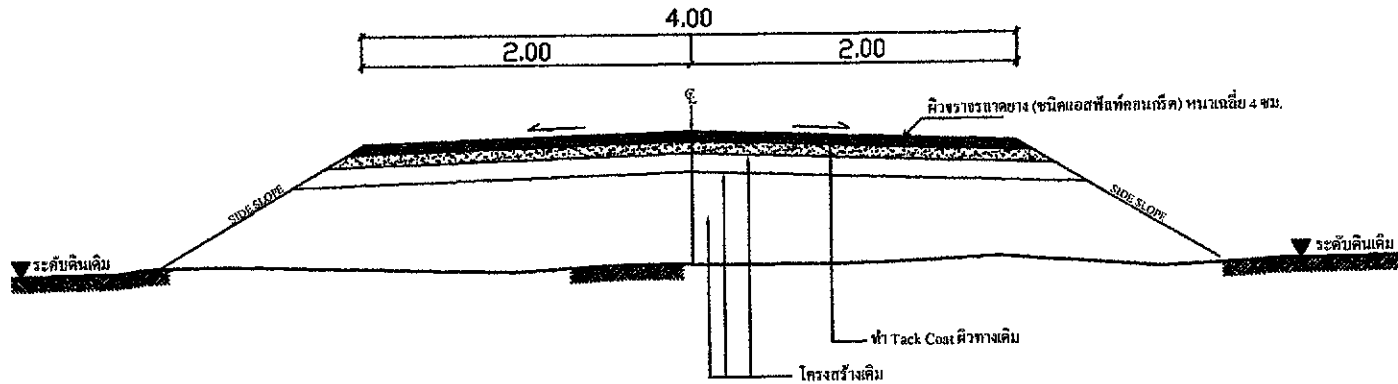

รูปตัด แสดงรายละเอียดในการดำเนินการ
NOT TO SCALE



องค์การบริหารส่วนตำบลบ้านป้อม
อำเภอศรีมศ จังหวัดสุโขทัย

โครงการ
เสริมสร้างวงกลมแอสฟัลต์ที่เทศบาล
ตำบลบ้านป้อม

สถานที่
หมู่ที่ 7 ต.บ้านป้อม อ.ศรีมศ จ.สุโขทัย

ผู้ว่าราชการ
นายทีโพพงศ์ หรือมหรือ
นายช่างโยธาปฏิบัติ
งาน

นายโพธิ์ ไร่สมบัติ
นายช่างโยธาปฏิบัติ
งาน

นายณรงค์ วิชาอภัยวงศ์
ผู้อำนวยการกองช่าง

วิฑูรย์ เรืองคำ
ปลัดองค์การบริหารส่วนตำบลบ้านป้อม

นายเนาว์ ป้อมทุ่ง
นายกองค์การบริหารส่วนตำบลบ้านป้อม

แบบแสดง
แผนที่ผัง

มาตราส่วน: ขนาด A3


แก้ไขแบบครั้งที่:

วันที่:

เลขที่แบบ:

แผ่นที่: รวม:

รวม:

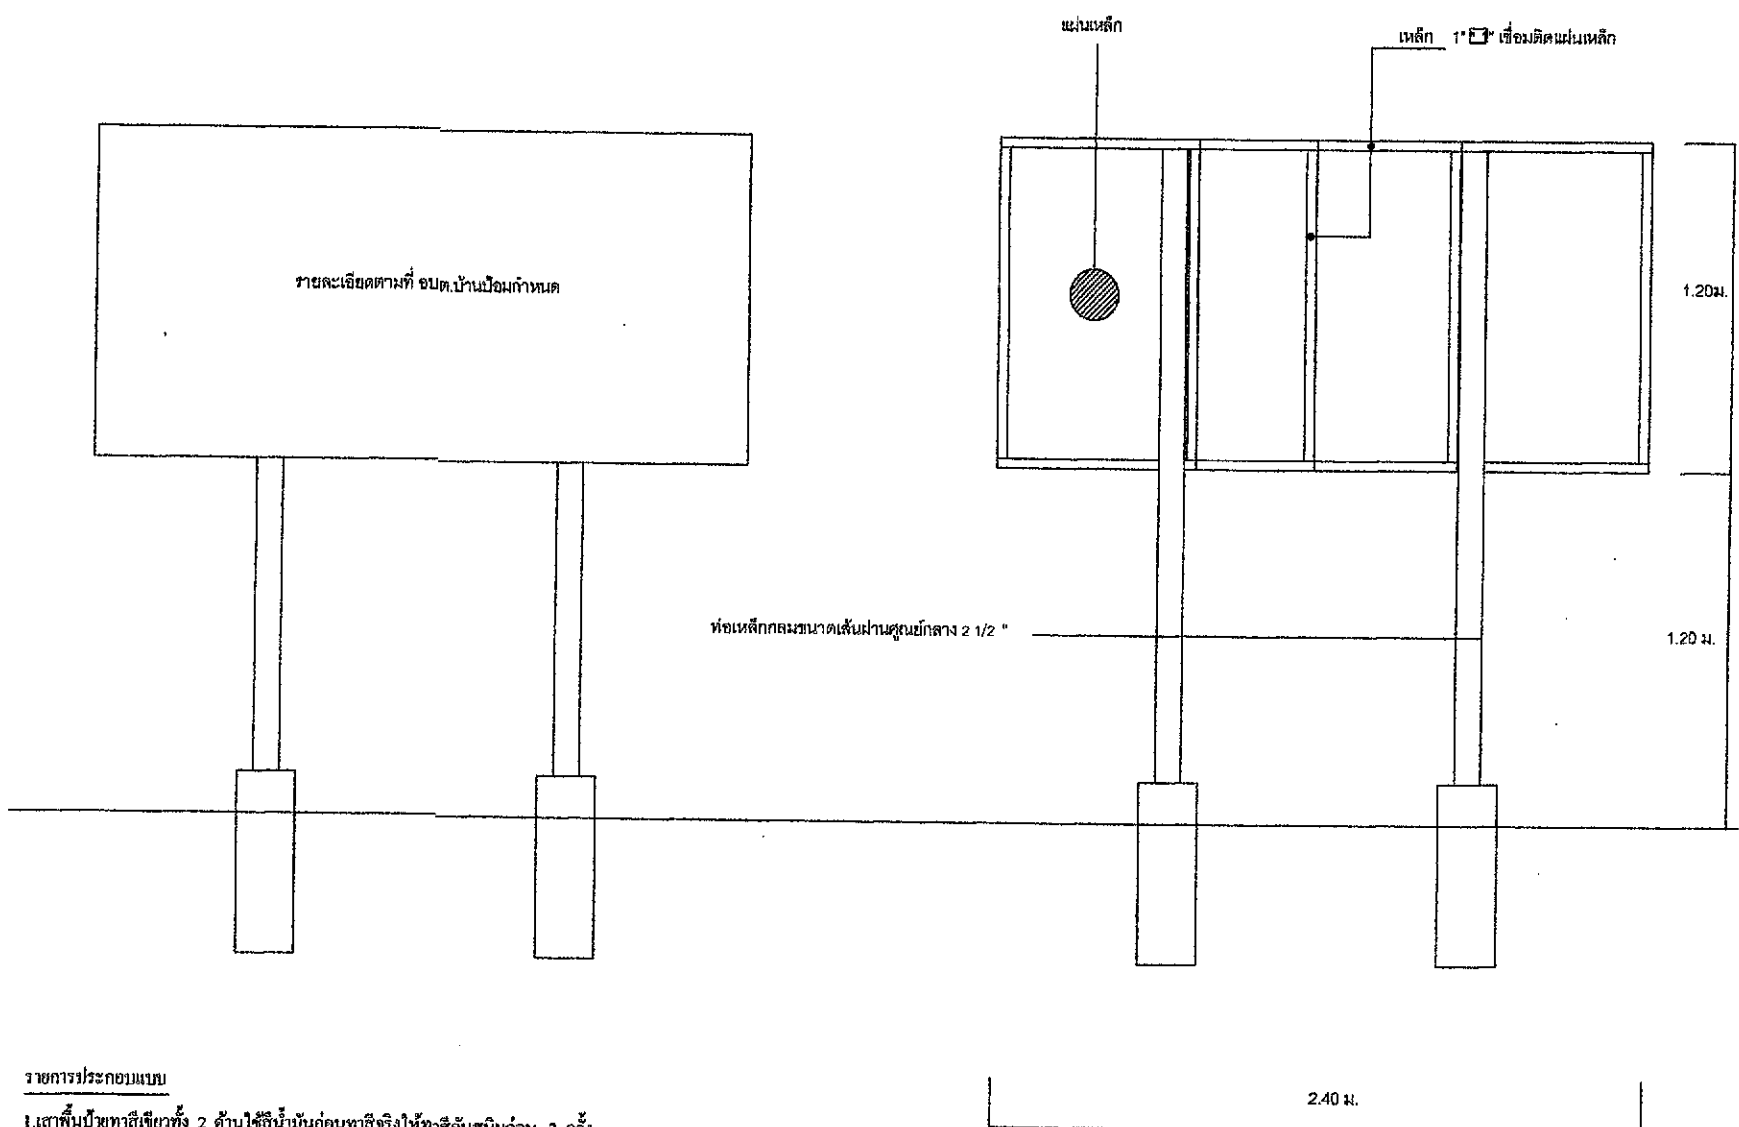

รายการประกอบแบบ

- 1.เสาพื้นปัวทาสีเขียวทั้ง 2 ด้านใช้สีน้ำมันก่อนทาสีจริงให้ทาสีกันสนิมก่อน 2 ครั้ง
- 2.ตัวหนังสือสีขาว
- 3.ขนาดตัวหนังสือที่กำหนดตามความเหมาะสมข้อความตามแบบกำหนด
- 4.แผ่นเหล็กขนาดกว้าง 1.20 เมตร ยาว 2.40 เมตร
- 5.จุดก่อสร้างป้ายกำหนดตามความเหมาะสมให้สามารถมองเห็นชัดเจน