

## แบบรายละเอียด





องค์การบริหารส่วนตำบลชุมแสงสงคราม  
อำเภอบางระกำ จังหวัดพิษณุโลก

โครงการงานก่อสร้างถนนดินลูกรังทางเข้าบ้านนายออด ถึงที่ดินนายบุญเลิศ หมู่ที่ ๑๐ บ้านคลองลึก  
ตำบลชุมแสงสงคราม อำเภอบางระกำ จังหวัดพิษณุโลก

เขตทาง

ชั้นอยู่กึ่งกลางพื้นที่

เขตทาง

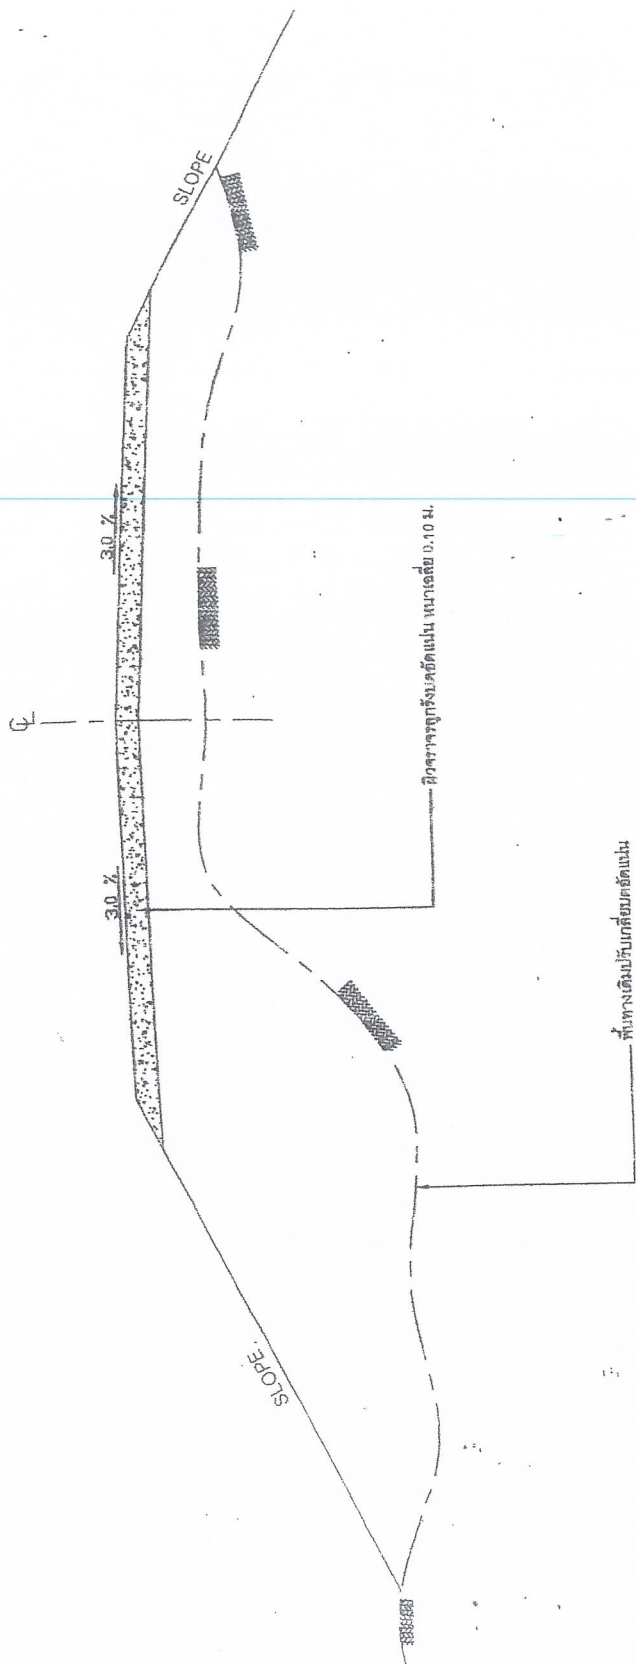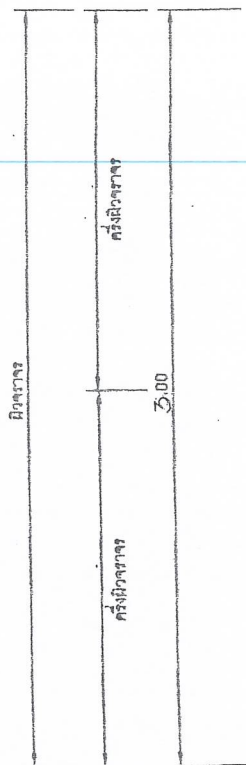

### รูปตัดโค้งสร้างทาง

### องค์การบริหารส่วนตำบลแม่แสงสงคราม

โครงการ	ก่อสร้างถนน		
สถานที่	หมู่ที่ 10, ต.ชุมชนแสงสงคราม อ.บางระกำ จ.พิษณุโลก		
ออกแบบ/เขียน	นายช่างโยธา ๗		
ตรวจ	ผ.จ. กองช่าง		
เห็นชอบ	ปลัด อบต.		
อนุมัติ	นายก อบต.		
แบบร่างที่ -	แบบร่างที่ -		