

แบบรายละเอียด





องค์การบริหารส่วนตำบลชุมแสงสงคราม
อำเภอบางระกำ จังหวัดพิษณุโลก

โครงการงานก่อสร้างถนนดินลูกรังจากบล็อก - บ้านนายสุนทร ทอมี หมู่ที่ ๙ บ้านตระแบกงาม
ตำบลชุมแสงสงคราม อำเภอบางระกำ จังหวัดพิษณุโลก

เขตทาง

ชั้นอยู่กับสภาพพื้นที่

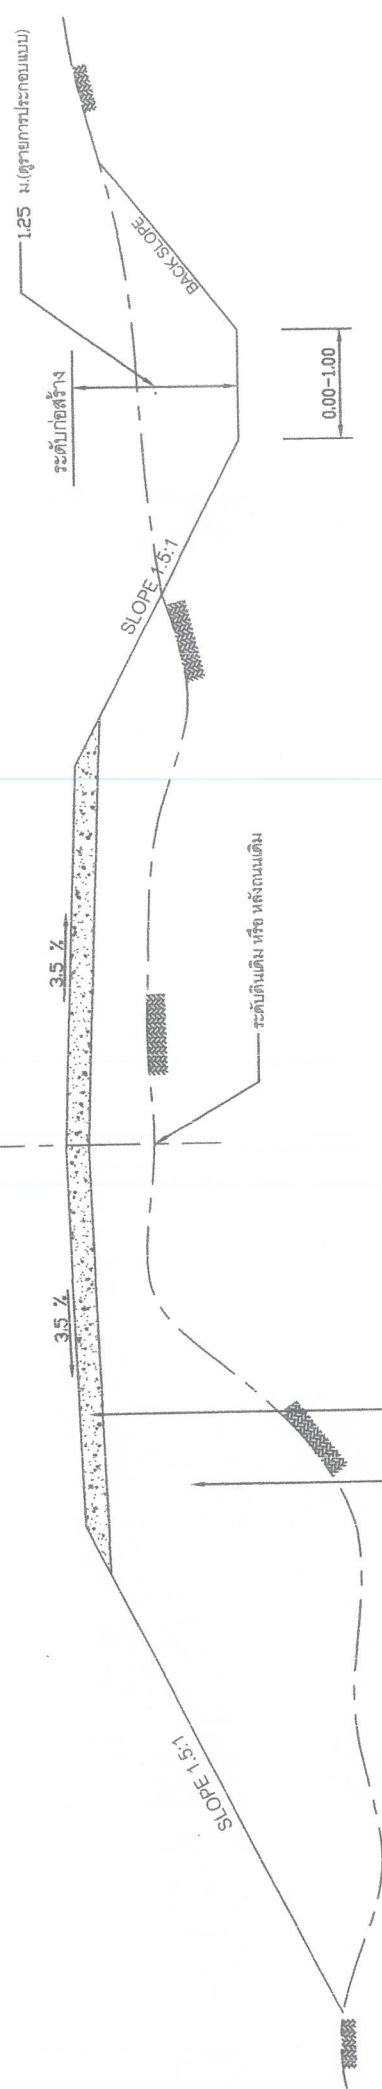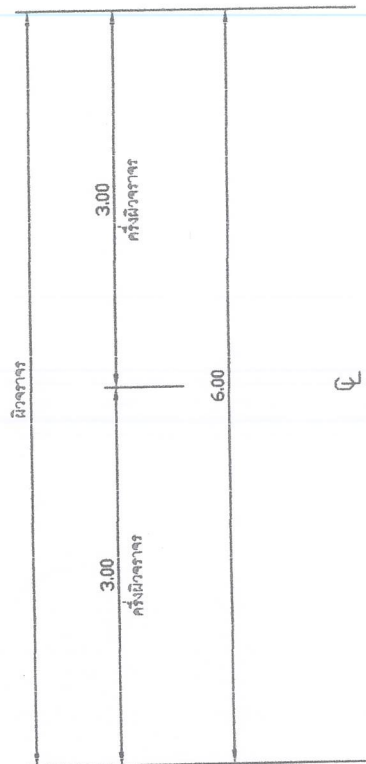

พื้นที่ทางลูกรัง ทน 0.10 ม. CBR > 25% มดอัดแน่นไม่น้อยกว่า 95% MODIFIED PROCTOR DENSITY

ดินถมคันทาง CBR > 6% มดอัดแน่นไม่น้อยกว่า 95% STANDARD PROCTOR DENSITY


หมายเหตุ

- ยกเลิกอุปกรณ์ควบคุมการจราจรดังนี้
- งานหลักรังโคลนแตร
- งานหลักรังดิน
- งานปูลูกรัง
- งานเตรียมหน้าบ่มผิวทาง

รูปตัดโครงการสร้างทาง

องค์การบริหารส่วนตำบลชุมแสงสงคราม

โครงการ	พัฒนาถนนลูกรัง 4
สถานที่	หมู่ที่ 9 บ้านระแมงงาม ต.ชุมแสงสงคราม อ.บางระกำ จ.พิษณุโลก
ออกแบบ/เขียน	นายช่างโยธาฯ
ตรวจ	ผอ.กองช่าง
เห็นชอบ	ปลัด อบต.
อนุมัติ	นายก อบต.
	แผ่นที่ 1

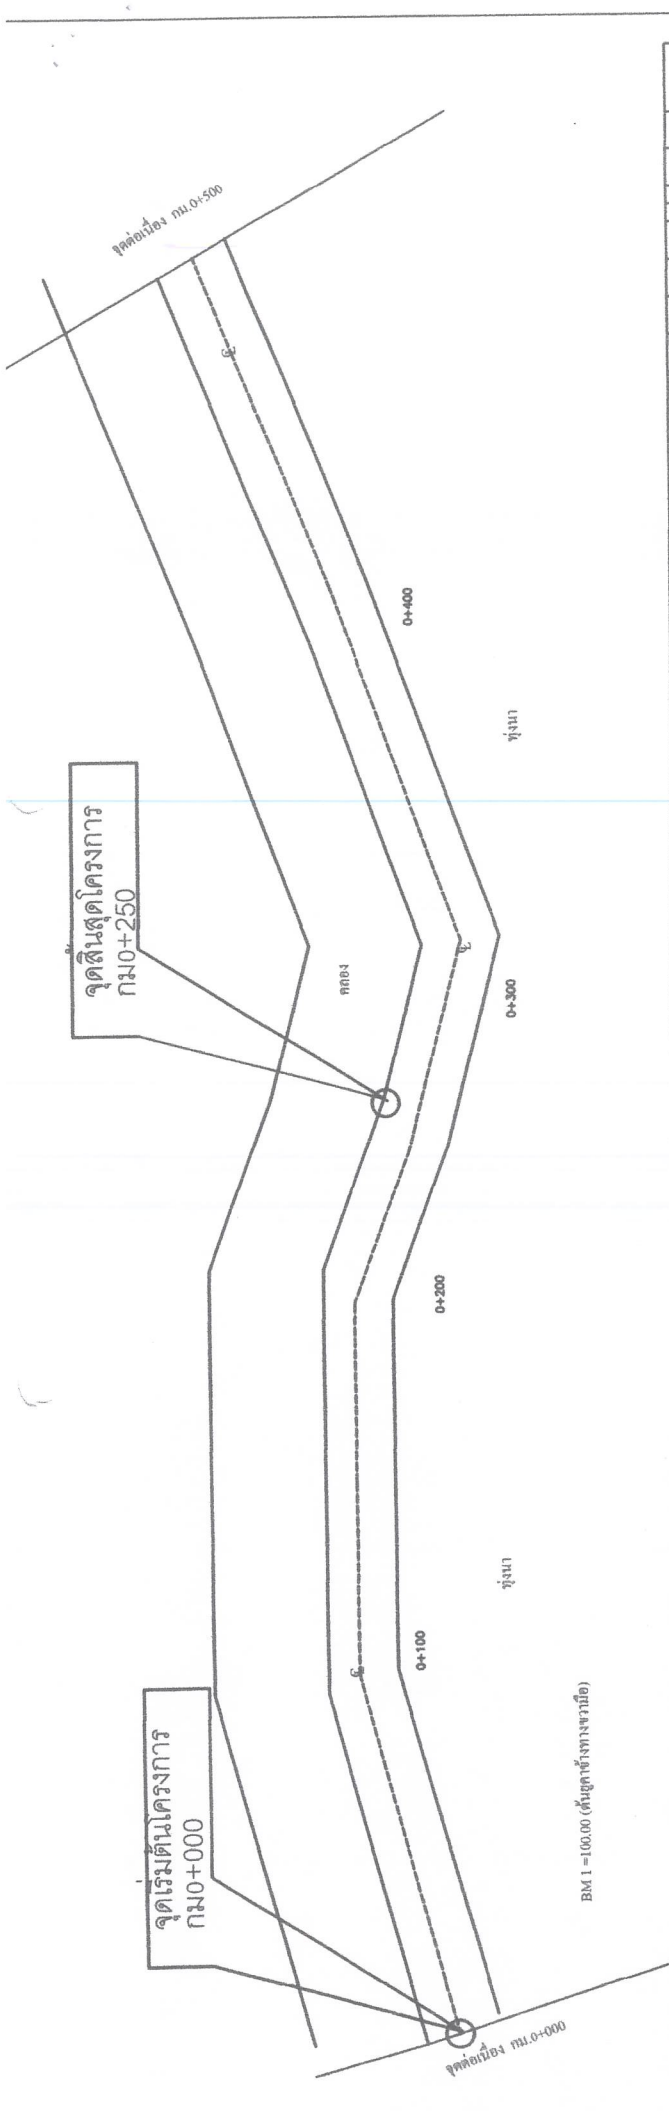


ELEV.	0+000	0+100	0+200	0+300	0+400	0+500
101.000						
100.000						
99.000						
98.000						
ELEV.						
100.000	99.028	100.800	100.800	100.800	100.800	100.000
99.000		98.615	98.745	98.810	98.805	99.020
98.000						
97.000						

องค์การบริหารส่วนตำบลชุมแสงสงคราม


โครงการ		งานก่อสร้างถนนลูกรัง ๙	
สถานที่	หมู่ที่ 9 บ้านตะแคงงาม		
เขียน	นายช่างโยธา ๙		
ตรวจ	นายช่างโยธา ๙		
ตรวจ	ผอ.กองช่าง		
เห็นชอบ	ปลัด อบต.		
อนุมัติ	นายก อบต.		
			จำนวน ๗ แผ่น
			แผ่นที่ 2

หมายเหตุ
 1. จำนวนท่อในแต่ละเขตและระดับหน้าการวางท่อจะเปลี่ยนแปลงขึ้นอยู่กับ
 คุ้ดที่บึงของคูระบายน้ำที่มีอยู่บริเวณที่จะก่อสร้าง


ผังจราจร

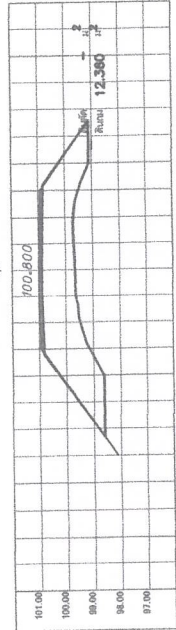


STA 0+300
N.G.L. = 99.615

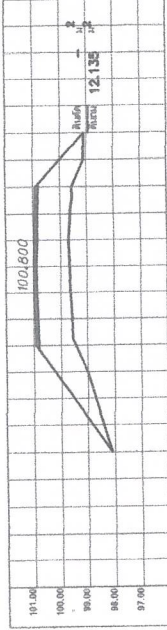


STA 0+350
N.G.L. = 99.615

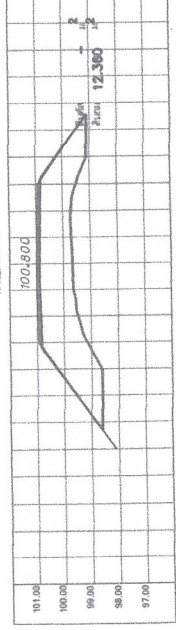


STA 0+400
N.G.L. = 99.615

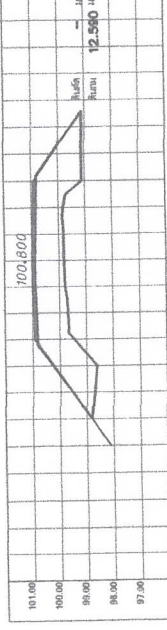


STA 0+450
N.G.L. = 99.615

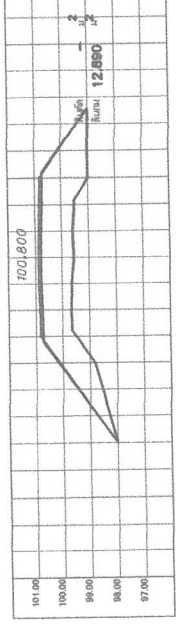


STA 0+500
N.G.L. = 99.615

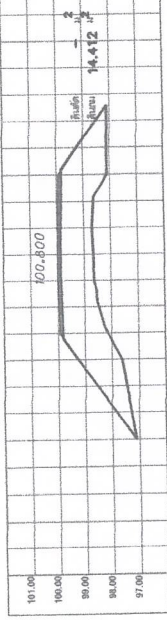

STA 0+550
N.G.L. = 99.615

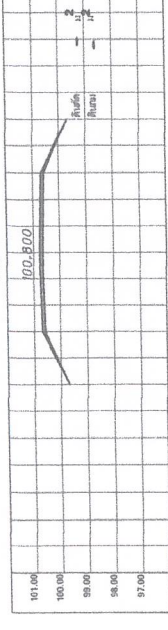

STA 0+600
N.G.L. = 100.815

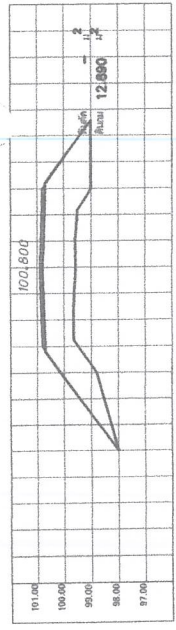

STA 0+300
N.G.L. = 99.615



มาตราส่วน
แนบ และ ค้าง
1:100

องค์การบริหารส่วนตำบลชุมแสงสงคราม
ตำบลชุมแสงสงคราม อำเภอบางระกำ จังหวัดพิษณุโลก

โครงการ	ก่อสร้างถนนลูกรัง ๗	นายช่างโยธา ๗
สถานที่	หมู่ที่ ๑ บ้านตะแบกทรง	ผอ.กองช่าง
เขียนแบบ	ประจักษ์	ปลัด อบต.
เห็นชอบ	อนุศักดิ์	นายก อบต.
อนุมัติ		
วันที่ ๒	จำนวน ๑	แผ่น