



ที่ มท 0803/ว

1721

ถึง สำนักงานท้องถิ่นจังหวัดทุกจังหวัด

ตามหนังสือกรมส่งเสริมการปกครองท้องถิ่น ที่ มท 0803/ว 526 ลงวันที่ 30 มีนาคม 2549 ที่ มท 0803/ว 671 ลงวันที่ 28 เมษายน 2549 และ ที่ มท 0803/ว 806 ลงวันที่ 24 พฤษภาคม 2549 ได้แจ้งรายชื่อสถานที่ในการเสนอราคา ตามประกาศกรมบัญชีกลาง เรื่อง การขึ้นทะเบียนเป็นสถานที่ในการเสนอราคา มาเพื่อทราบและถือปฏิบัติ นั้น

พร้อมนี้ขอส่งสำเนาหนังสือกรมบัญชีกลาง ด่วนที่สุด ที่ กค 0408.3/ว 50 ลงวันที่ 13 กันยายน 2549 และหนังสือ ด่วนที่สุด ที่ กค 0408.3/ว 59, 61 และ 62 ลงวันที่ 18 กันยายน 2549 เรื่อง การขึ้นทะเบียนสถานที่ในการเสนอราคา ตามรายละเอียดที่แนบมา พร้อมนี้

จึงเรียนมาเพื่อทราบ และขอได้แจ้งข้าราชการในสังกัดเพื่อทราบและถือปฏิบัติต่อไป



กองคลัง

ฝ่ายบัญชีและระเบียบการคลัง

โทร 0-2243-2225

มท 51288 ต่อ 1124

ฝ่ายบัญชี
เลขที่รับ 2225
วันที่ 25 ก.ย. 2549
ที่ กค 0408.3/ 1 62



เลขรับ 59801
วันที่ 25 ก.ย. 2549
เวลา

กรมบัญชีกลาง
ถนนพระราม 6 กทม. 10400

กองคลัง
เลขรับ 7764
วันที่ 25 ก.ย. 2549
เวลา

๒๕ กันยายน 2549

เรื่อง การขึ้นทะเบียนสถานที่ในการเสนอราคา
เรียน อธิบดีกรมส่งเสริมการปกครองท้องถิ่น

- อ้างถึง 1. ประกาศกรมบัญชีกลาง ที่ สมท./ป.009/2549 ลงวันที่ 22 มีนาคม 2549
2. ประกาศกรมบัญชีกลาง ที่ สมท./ป.012/2549 ลงวันที่ 30 มีนาคม 2549
สิ่งที่ส่งมาด้วย ประกาศกรมบัญชีกลาง ที่ สมท./ป.038/2549 ลงวันที่ 18 กันยายน 2549
เรื่อง การขึ้นทะเบียนเป็นสถานที่ในการเสนอราคา

ด้วยกรมบัญชีกลางได้ขึ้นทะเบียนสถานที่ของ บริษัท ปิปป เนทเวอร์ค จำกัด เป็นสถานที่ในการเสนอราคา เพื่อให้ส่วนราชการ รัฐวิสาหกิจ และหน่วยงานอื่นของรัฐ คัดเลือกเป็นสถานที่ในการเสนอราคา ตามระเบียบสำนักนายกรัฐมนตรี ว่าด้วยการพัสดุด้วยวิธีการทางอิเล็กทรอนิกส์ พ.ศ. 2549 รายละเอียดปรากฏตามประกาศกรมบัญชีกลางที่ส่งมาด้วย

จึงเรียนมาเพื่อโปรดทราบและโปรดแจ้งให้หน่วยงานในสังกัดทราบและถือปฏิบัติต่อไป

ขอแสดงความนับถือ

(นายสมภพ บัณฑวิฑากษ์)

รองอธิบดี รักษาการแทน

อธิบดีกรมบัญชีกลาง

สำนักพัฒนามาตรฐานระบบพัสดุภาครัฐ
กลุ่มพัฒนาระบบการจัดซื้อจัดจ้างภาครัฐ
โทร 0 2271 1473 โทรสาร 0 2271 1049
opm@cgd.go.th



ประกาศกรมบัญชีกลาง
ที่ สมพ.ป.๐๓ร /2549
เรื่อง การขึ้นทะเบียนเป็นสถานที่ในการเสนอราคา

ตามระเบียบสำนักนายกรัฐมนตรี ว่าด้วยการพัสดุด้วยวิธีการทางอิเล็กทรอนิกส์ พ.ศ. 2549 ความในข้อ 7 (5) กำหนดให้คณะกรรมการว่าด้วยการพัสดุด้วยวิธีการทางอิเล็กทรอนิกส์ (กพ.อ.) มีอำนาจหน้าที่กำหนดหลักเกณฑ์และรายละเอียดการปฏิบัติในกระบวนการเสนอราคาด้วยวิธีการทางอิเล็กทรอนิกส์ และคณะกรรมการว่าด้วยการพัสดุด้วยวิธีการทางอิเล็กทรอนิกส์ได้มีมติในการประชุมครั้งที่ 1/2549 วันที่ 1 กุมภาพันธ์ 2549 เห็นสมควรกำหนดหลักเกณฑ์การพิจารณากำหนดสถานที่ในการเสนอราคาของผู้ให้บริการตลาดกลางอิเล็กทรอนิกส์ และมอบหมายให้กรมบัญชีกลางดำเนินการตรวจสอบสถานที่ในการเสนอราคาเพื่อขึ้นทะเบียนเป็นสถานที่ในการเสนอราคา ซึ่งกรมบัญชีกลางได้ขึ้นทะเบียนสถานที่ของ บริษัท ปิ๊ปป เนทเวอร์ค จำกัด เป็นสถานที่ในการเสนอราคา ตามประกาศกรมบัญชีกลาง ที่ สมพ.ป.009/2549 ลงวันที่ 22 มีนาคม 2549 และประกาศกรมบัญชีกลาง ที่ สมพ.ป.012/2549 ลงวันที่ 30 มีนาคม 2549 นั้น

บัดนี้ กรมบัญชีกลางได้ทำการตรวจสอบสถานที่ของ บริษัท ปิ๊ปป เนทเวอร์ค จำกัด รายละเอียดปรากฏตามรายละเอียดของสถานที่ที่ได้รับการขึ้นทะเบียนให้เป็นสถานที่ในการเสนอราคา ที่แนบแล้ว ปรากฏว่าเป็นไปตามหลักเกณฑ์ที่ กพ.อ. กำหนดจึงขึ้นทะเบียนสถานที่ของ บริษัท ปิ๊ปป เนทเวอร์ค จำกัด เป็นสถานที่ในการเสนอราคา เพิ่มเติม ตามระเบียบสำนักนายกรัฐมนตรี ว่าด้วยการพัสดุด้วยวิธีการทางอิเล็กทรอนิกส์ พ.ศ. 2549

ประกาศ ณ วันที่ 1๙ กันยายน พ.ศ. 2549


(นายสมภพ บัณฑิตวิพากษ์)
รองอธิบดี รักษาการแทน
อธิบดีกรมบัญชีกลาง

รายละเอียดของสถานที่ที่ได้รับการขึ้นทะเบียนให้เป็นสถานที่ในการเสนอราคา
ตามระเบียบสำนักนายกรัฐมนตรี ว่าด้วยการพัสดุด้วยวิธีการทางอิเล็กทรอนิกส์ พ.ศ. 2549
แนบท้ายประกาศกรมบัญชีกลาง ที่ สมท./ป.๐๑๕ /2549 ลงวันที่ 1๙ กันยายน 2549

ชื่อเจ้าของ สถานที่	สถานที่ตั้ง	จังหวัด	จำนวนห้อง เสนอราคา	จำนวนห้อง คณะกรรมการ	หมายเหตุ
บริษัท ปิ๊ปป เนทเวอร์ค จำกัด	919/555 อาคารจีเวลรี่ เทรดเซ็นเตอร์ ถ.สีลม แขวงสีลม เขตบางรัก กรุงเทพฯ ชั้น 12	กรุงเทพฯ	3	-	รายละเอียด ของสถานที่ตั้ง ตามแผนที่ และแผนผัง ที่แนบ

หมายเหตุ กรมบัญชีกลางได้ขึ้นทะเบียนสถานที่ของ บริษัท ปิ๊ปป เนทเวอร์ค จำกัด เป็นสถานที่
ในการเสนอราคา ตามประกาศกรมบัญชีกลาง ที่ สมท./ป.009/2549 ลงวันที่ 22 มีนาคม 2549 และ
ประกาศกรมบัญชีกลาง ที่ สมท./ป.012/2549 ลงวันที่ 30 มีนาคม 2549 เมื่อรวมกับครั้งนี้ บริษัทฯ จะมี
สถานที่ในการเสนอราคาดังนี้

- ชั้น 12 เป็นห้องเสนอราคาจำนวน 11 ห้อง และห้องคณะกรรมการ จำนวน 2 ห้อง

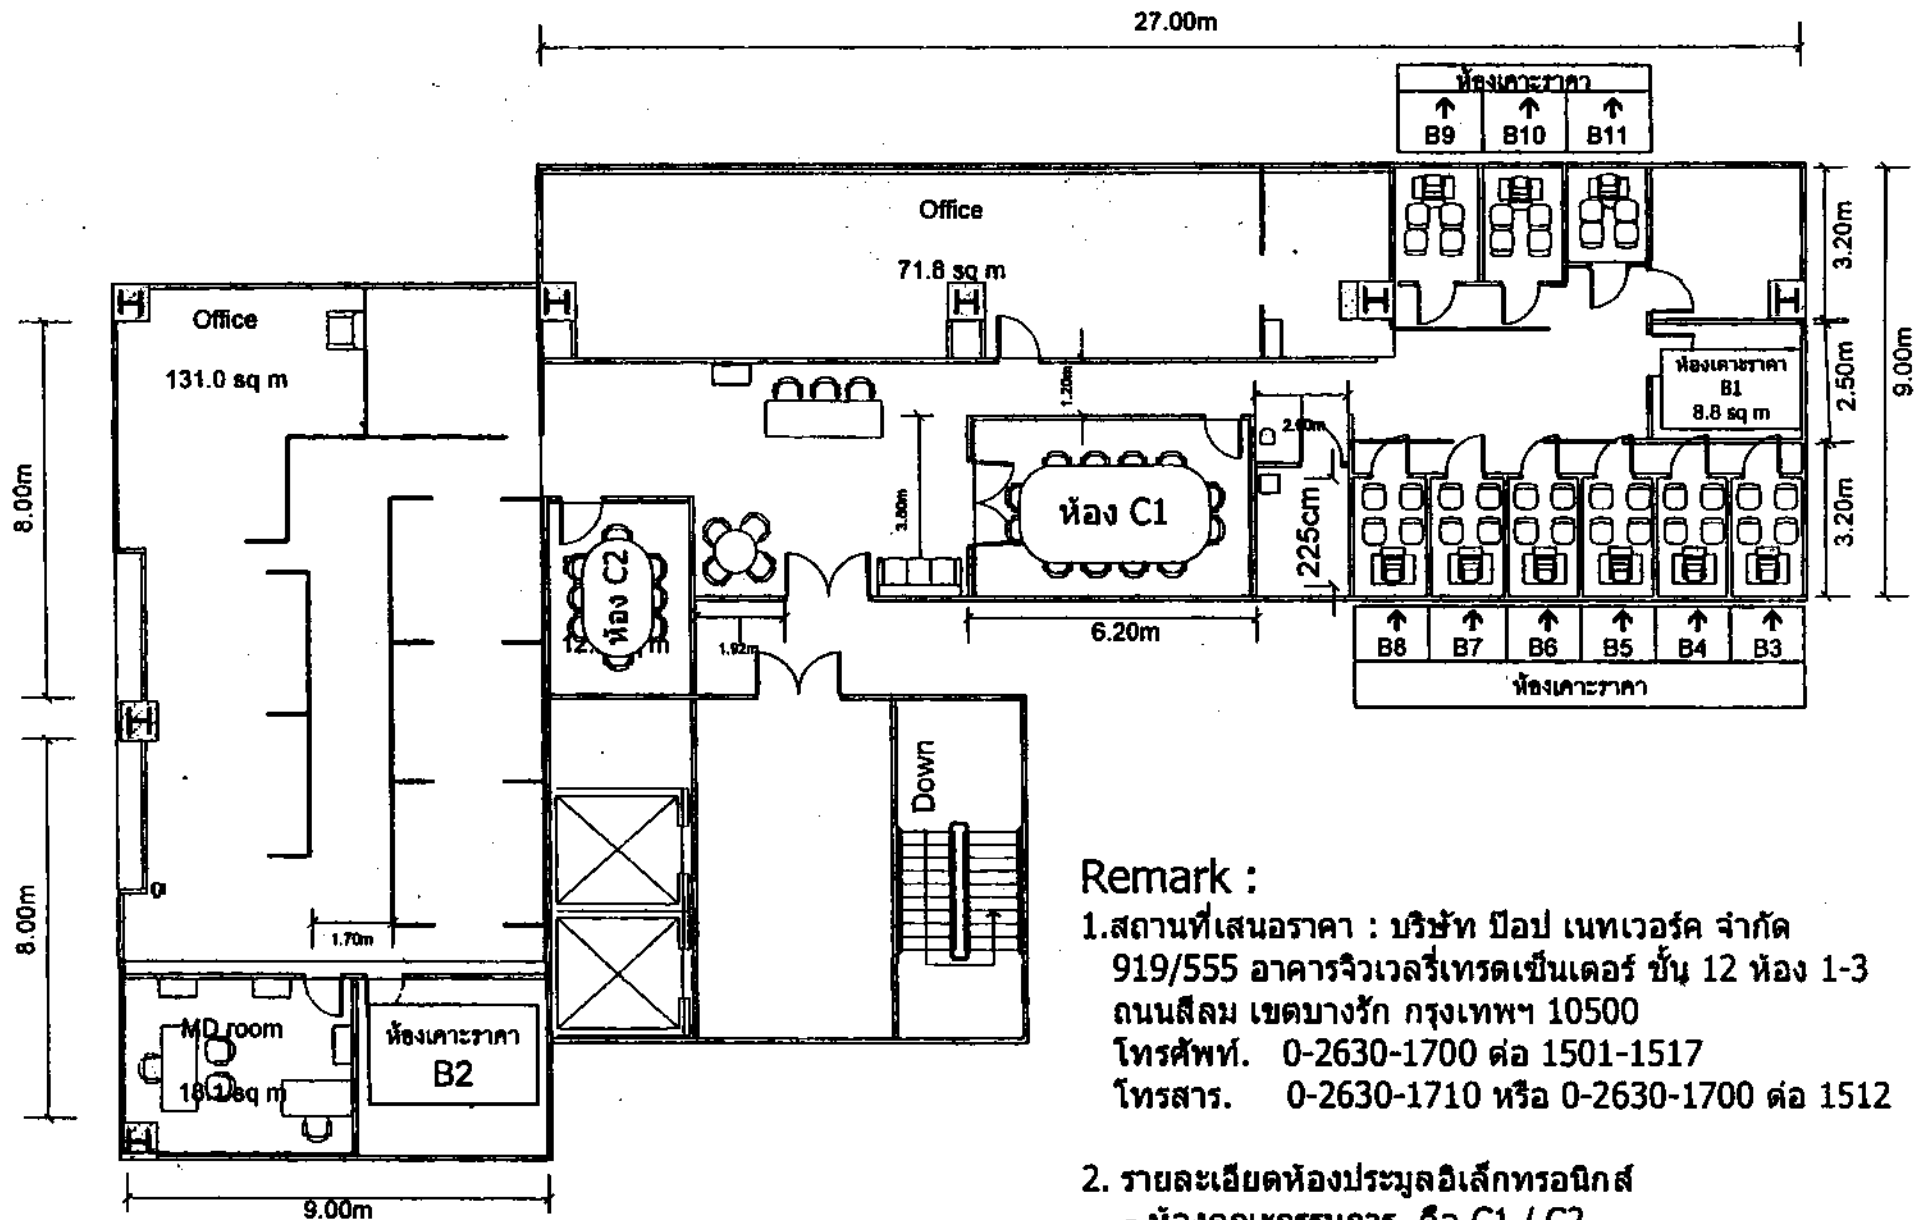

Remark :

- 1.สถานที่เสนอราคา : บริษัท ปิปป เนทเวอร์ค จำกัด
919/555 อาคารจีเวลรี่เทรดเซ็นเตอร์ ชั้น 12 ห้อง 1-3
ถนนสีลม เขตบางรัก กรุงเทพฯ 10500
โทรศัพท์. 0-2630-1700 ต่อ 1501-1517
โทรสาร. 0-2630-1710 หรือ 0-2630-1700 ต่อ 1512

2. รายละเอียดห้องประชุมอิเล็กทรอนิกส์


- ห้องคณะกรรมการ คือ C1 / C2
- ห้องเคาเตอร์ คือ B1 – B8
- ขอนั้นทะเบียนห้องถาวรเพิ่มเติม คือ B9 – B 11



POP NETWORK


POP NETWORK CO., LTD

แผนที่บริษัท ป๊อป เนทเวอร์ค จำกัด

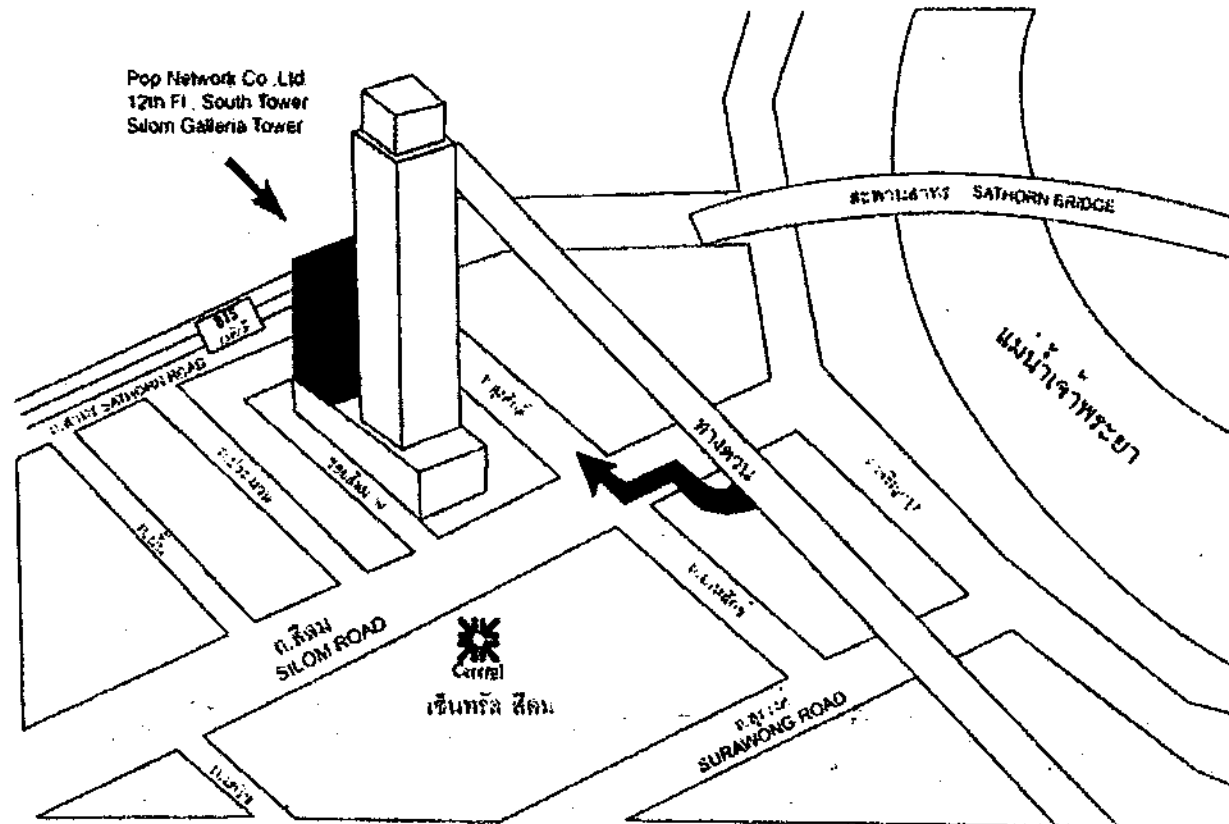

บริษัท ป๊อป เนทเวอร์ค จำกัด ๑๖๖/๒๕๕ อาคารจีแวกีเอโรทเซโนเวอร์ ชั้น 12 โซน 1-3

ถ.สีลม แขวงสีลมเขตการค้ารัก กรุงเทพฯ 10500 โทร. ๔๖๐-17๐๐ โทรสาร ๔๖๐-171๐

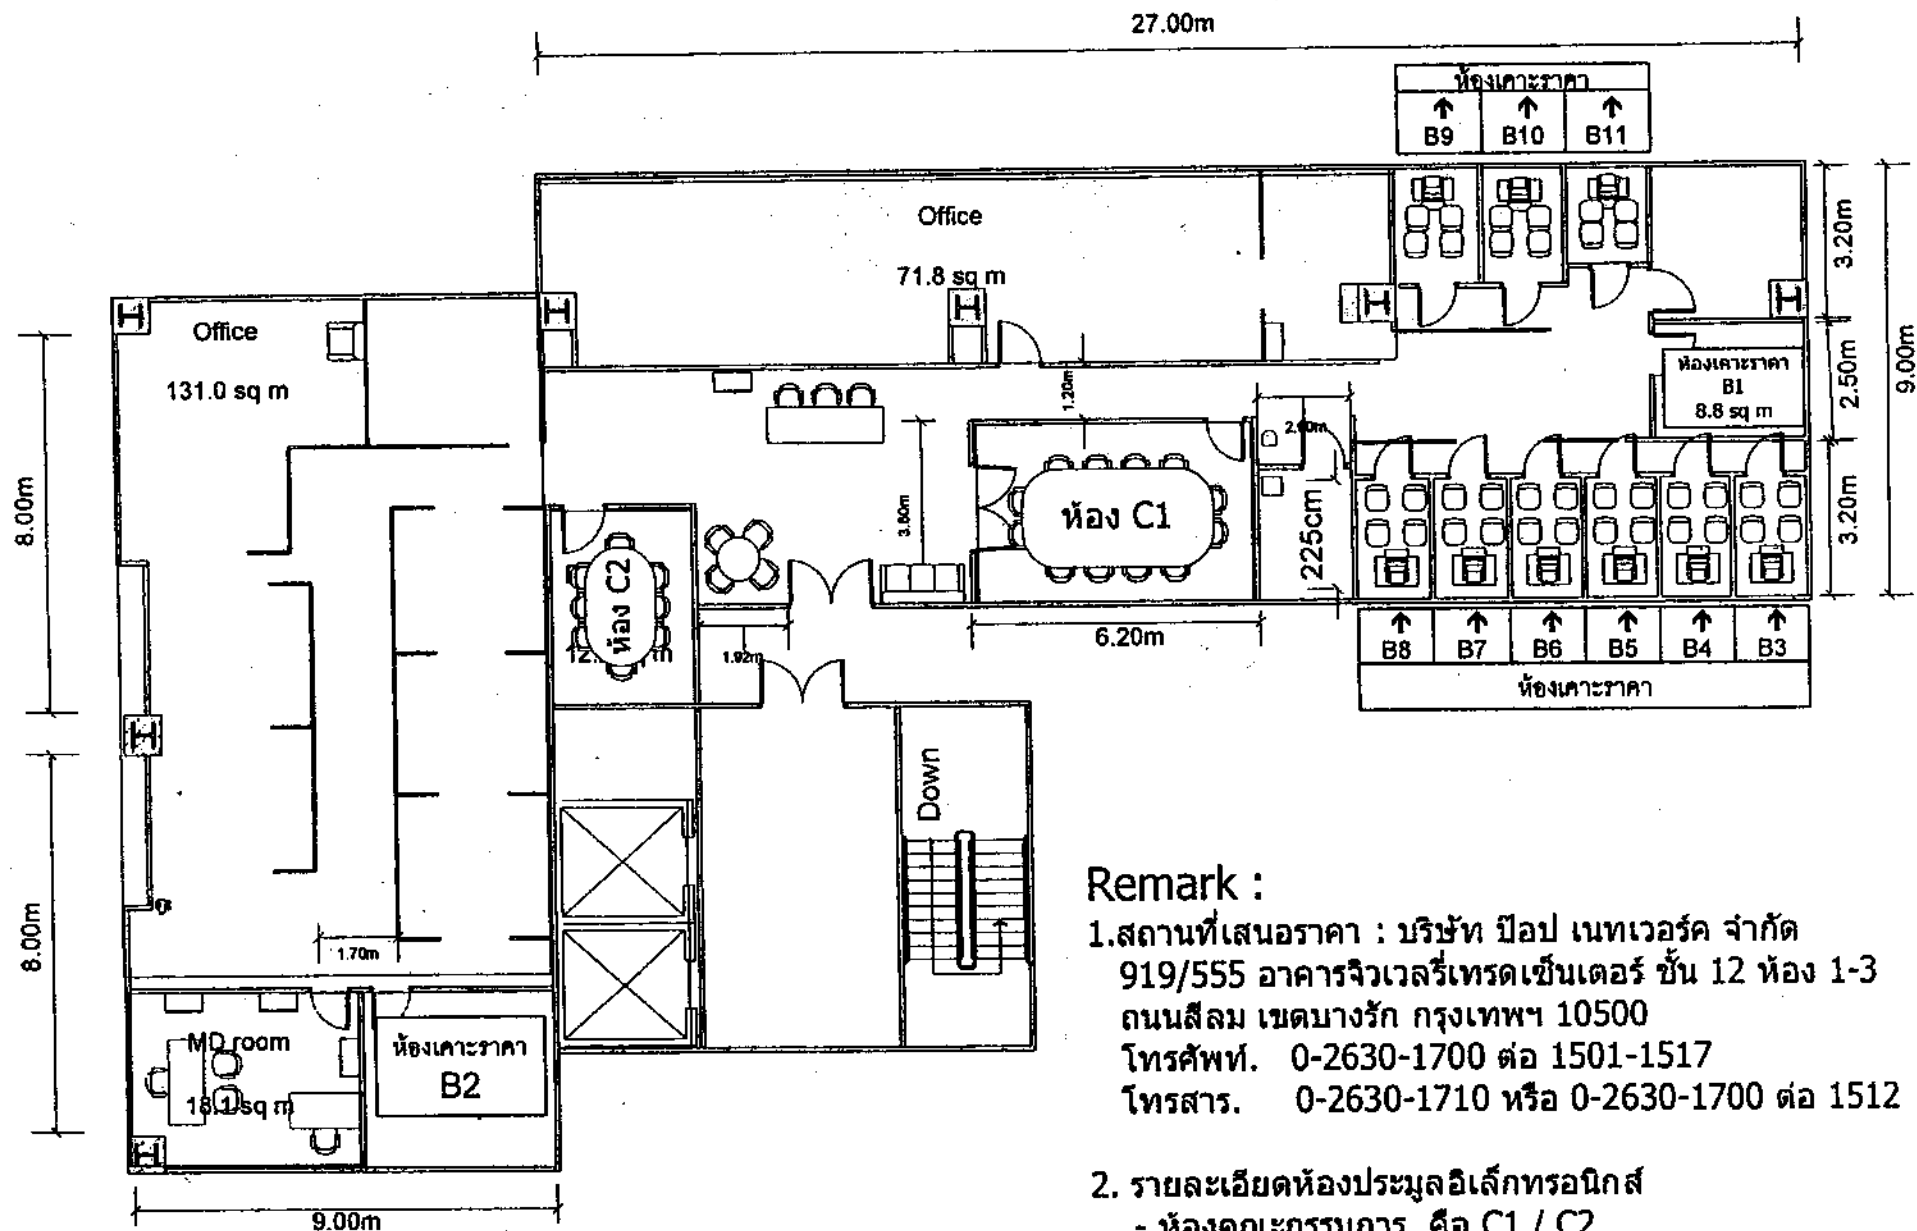

Remark :

- 1.สถานที่เสนอราคา : บริษัท ปิปป เนทเวอร์ค จำกัด
919/555 อาคารจีเวลรี่เทรดเซ็นเตอร์ ชั้น 12 ห้อง 1-3
ถนนสีลม เขตบางรัก กรุงเทพฯ 10500
โทรศัพท์. 0-2630-1700 ต่อ 1501-1517
โทรสาร. 0-2630-1710 หรือ 0-2630-1700 ต่อ 1512

2. รายละเอียดห้องประชุมอิเล็กทรอนิกส์

- ห้องคณะกรรมการ คือ C1 / C2
- ห้องประชุม คือ B1 – B8
- ขออนุมัติเพิ่มห้องประชุมเพิ่มเติม คือ B9 – B 11

ด่วนพิเศษ

ที่ กค 0408.3/ จ ๖1



กรมส่งเสริมการค้าระหว่างประเทศ
เลขรับ..... 59800
วันที่ 25 ก.ย. 2549
เวลา..... น.

กรมบัญชีกลาง

ถนนพระราม 6 กทม. 10400

18 กันยายน 2549

เรื่อง การขึ้นทะเบียนสถานที่ในการเสนอราคา
เรียน อธิบดีกรมส่งเสริมการค้าระหว่างประเทศ

กองคลัง
เลขรับ..... 1759
วันที่ 25 ก.ย. 2549
เวลา.....

อ้างถึง ประกาศกรมบัญชีกลาง ที่ สบพ.ป.017/2549 ลงวันที่ 22 เมษายน 2549
สิ่งที่ส่งมาด้วย ประกาศกรมบัญชีกลาง ที่ สบพ.ป.037/2549 ลงวันที่ 14 กันยายน 2549
เรื่อง การขึ้นทะเบียนเป็นสถานที่ในการเสนอราคา

ฝ่ายบัญชี
เลขรับ..... 2224
วันที่ 25 ก.ย. 2549
เวลา.....

ตามประกาศที่อ้างถึง กรมบัญชีกลางได้ขึ้นทะเบียนสถานที่ของ บริษัท ดาต้าแมท จำกัด (มหาชน)
เป็นสถานที่ในการเสนอราคา เพื่อให้ส่วนราชการ รัฐวิสาหกิจ และหน่วยงานอื่นของรัฐคัดเลือกเป็นสถานที่
ในการเสนอราคา ตามระเบียบสำนักนายกรัฐมนตรี ว่าด้วยการพัสดุด้วยวิธีการทางอิเล็กทรอนิกส์ พ.ศ. 2549
ความละเอียดปรากฏแล้ว นั้น

เนื่องจากกรมบัญชีกลางได้ขึ้นทะเบียนสถานที่ของ บริษัท ดาต้าแมท จำกัด (มหาชน)
เป็นสถานที่ในการเสนอราคาเพิ่มเติม รายละเอียดปรากฏตามประกาศกรมบัญชีกลางที่ส่งมาด้วย

จึงเรียนมาเพื่อโปรดทราบและโปรดแจ้งให้หน่วยงานในสังกัดทราบและถือปฏิบัติต่อไป

ขอแสดงความนับถือ

(นายสมภพ บัณฑิตวิพากษ์)
รองอธิบดี รักษาการแทน
อธิบดีกรมบัญชีกลาง

สำนักพัฒนามาตรฐานระบบพัสดุภาครัฐ
กลุ่มพัฒนาระบบการจัดซื้อจัดจ้างภาครัฐ
โทร 0 2271 1473 โทรสาร 0 2271 1049
opm@cgd.go.th



ประกาศกรมบัญชีกลาง
ที่ สมท./ป. 037 /2549
เรื่อง การขึ้นทะเบียนเป็นสถานที่ในการเสนอราคา

ตามระเบียบสำนักนายกรัฐมนตรี ว่าด้วยการพัสดุด้วยวิธีการทางอิเล็กทรอนิกส์ พ.ศ. 2549 ความในข้อ 7 (5) กำหนดให้คณะกรรมการว่าด้วยการพัสดุด้วยวิธีการทางอิเล็กทรอนิกส์ (กพ.อ.) มีอำนาจหน้าที่กำหนดหลักเกณฑ์และรายละเอียดการปฏิบัติในกระบวนการเสนอราคาด้วยวิธีการทางอิเล็กทรอนิกส์ และคณะกรรมการว่าด้วยการพัสดุด้วยวิธีการทางอิเล็กทรอนิกส์ได้มีมติในการประชุมครั้งที่ 1/2549 วันที่ 1 กุมภาพันธ์ 2549 เห็นสมควรกำหนดหลักเกณฑ์การพิจารณากำหนดสถานที่ในการเสนอราคาของผู้ให้บริการตลาดกลางอิเล็กทรอนิกส์ และมอบหมายให้กรมบัญชีกลางดำเนินการตรวจสอบสถานที่ในการเสนอราคาเพื่อขึ้นทะเบียนเป็นสถานที่ในการเสนอราคา ซึ่งกรมบัญชีกลางได้ขึ้นทะเบียนสถานที่ของ บริษัท ดาต้าแมท จำกัด (มหาชน) เป็นสถานที่ในการเสนอราคา ตามประกาศกรมบัญชีกลาง ที่ สมท./ป.017/2549 ลงวันที่ 28 เมษายน 2549 แล้ว นั้น

บัดนี้ กรมบัญชีกลางได้ทำการตรวจสอบสถานที่ของ บริษัท ดาต้าแมท จำกัด (มหาชน) รายละเอียดปรากฏตามรายละเอียดของสถานที่ที่ได้รับการขึ้นทะเบียนให้เป็นสถานที่ในการเสนอราคา ที่แนบแล้ว ปรากฏว่าเป็นไปตามหลักเกณฑ์ที่ กพ.อ. กำหนด จึงขึ้นทะเบียนสถานที่ของ บริษัท ดาต้าแมท จำกัด (มหาชน) เป็นสถานที่ในการเสนอราคา เพิ่มเติม ตามระเบียบสำนักนายกรัฐมนตรี ว่าด้วยการพัสดุด้วยวิธีการทางอิเล็กทรอนิกส์ พ.ศ. 2549

ประกาศ ณ วันที่ 18 กันยายน พ.ศ. 2549

(นายสมภพ บัณฑิตวิพากษ์)
รองอธิบดี รักษาราชการแทน
อธิบดีกรมบัญชีกลาง

รายละเอียดของสถานที่ที่ได้รับการขึ้นทะเบียนให้เป็นสถานที่ในการเสนอราคา
ตามระเบียบสำนักนายกรัฐมนตรี ว่าด้วยการพัสดุด้วยวิธีการทางอิเล็กทรอนิกส์ พ.ศ. 2549
แนบท้ายประกาศกรมบัญชีกลาง ที่ สมท./ป. 039 /2549 ลงวันที่ 18 กันยายน 2549

ชื่อเจ้าของสถานที่	สถานที่ตั้ง	จังหวัด	จำนวนห้อง เสนอราคา	จำนวนห้อง คณะกรรมการ	หมายเหตุ
บริษัท ดาด้าแมท จำกัด (มหาชน)	อาคารอโศกทาวเวอร์ส เลขที่ 219/56-59 ถนนสุขุมวิท 21 (อโศก) แขวงคลองเตยเหนือ เขตวัฒนา กรุงเทพฯ ชั้น 17	กรุงเทพฯ	-	1	รายละเอียด ของสถานที่ตั้ง ตามแผนที่ และแผนผัง ที่แนบ

หมายเหตุ กรมบัญชีกลางได้ขึ้นทะเบียนสถานที่ของ บริษัท ดาด้าแมท จำกัด (มหาชน) เป็นสถานที่ในการเสนอราคา ตามประกาศกรมบัญชีกลาง ที่ สมท./ป.017/2549 ลงวันที่ 28 เมษายน 2549 แล้วครั้งหนึ่งเมื่อร่วมกับครั้งนี้ บริษัทฯ จะมีสถานที่ในการเสนอราคา ณ อาคารดังกล่าว ดังนี้

- ชั้น 15 เป็นห้องเสนอราคา จำนวน 10 ห้อง และห้องคณะกรรมการ จำนวน 3 ห้อง
- ชั้น 17 เป็นห้องคณะกรรมการ จำนวน 1 ห้อง

ถนนสุขุมวิท

ถนนสุขุมวิท



สถานีรถไฟฟ้ามหานคร

อาคารเฉลิมพล



อาคารซีทีที



อาคารซีทีที



Seven Eleven Mart




ธนาคาร



DATAMAT


Discover the power of information

บริษัท คาด้านมท จำกัด (มหาชน)
219/56-59 อาคารไอทีทาวเวอร์
ถนนสุขุมวิท 21 (อโศก)
คลองเคเตเหนือ วัฒนา
กรุงเทพฯ 10110
โทร 0-2310-5211
แฟกซ์ 0-2261-8727
E - Auction ติดต่อ ชั้น 15

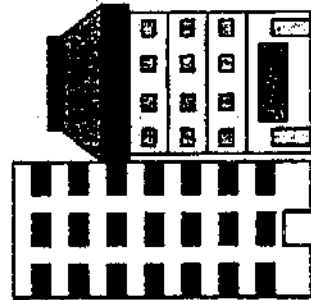


อาคารไอที

GMM

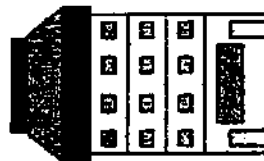

Q house Tower

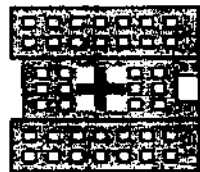

Bank of America



มหาวิทยาลัยเทคโนโลยี



สถานีรถไฟฟ้ามหานคร


สะพานข้ามแยกไอที-เพชรบุรี

ถนนเพชรบุรี

สะพานข้ามแยกไอที-คิมแดง

ไปถนน

ไปคิมแดง

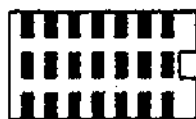


True Tower



Fortune Tower

เคที

DATAMAT กรุงเทพฯ อาคารโรตาทาวเวอร์ส ชั้น 17

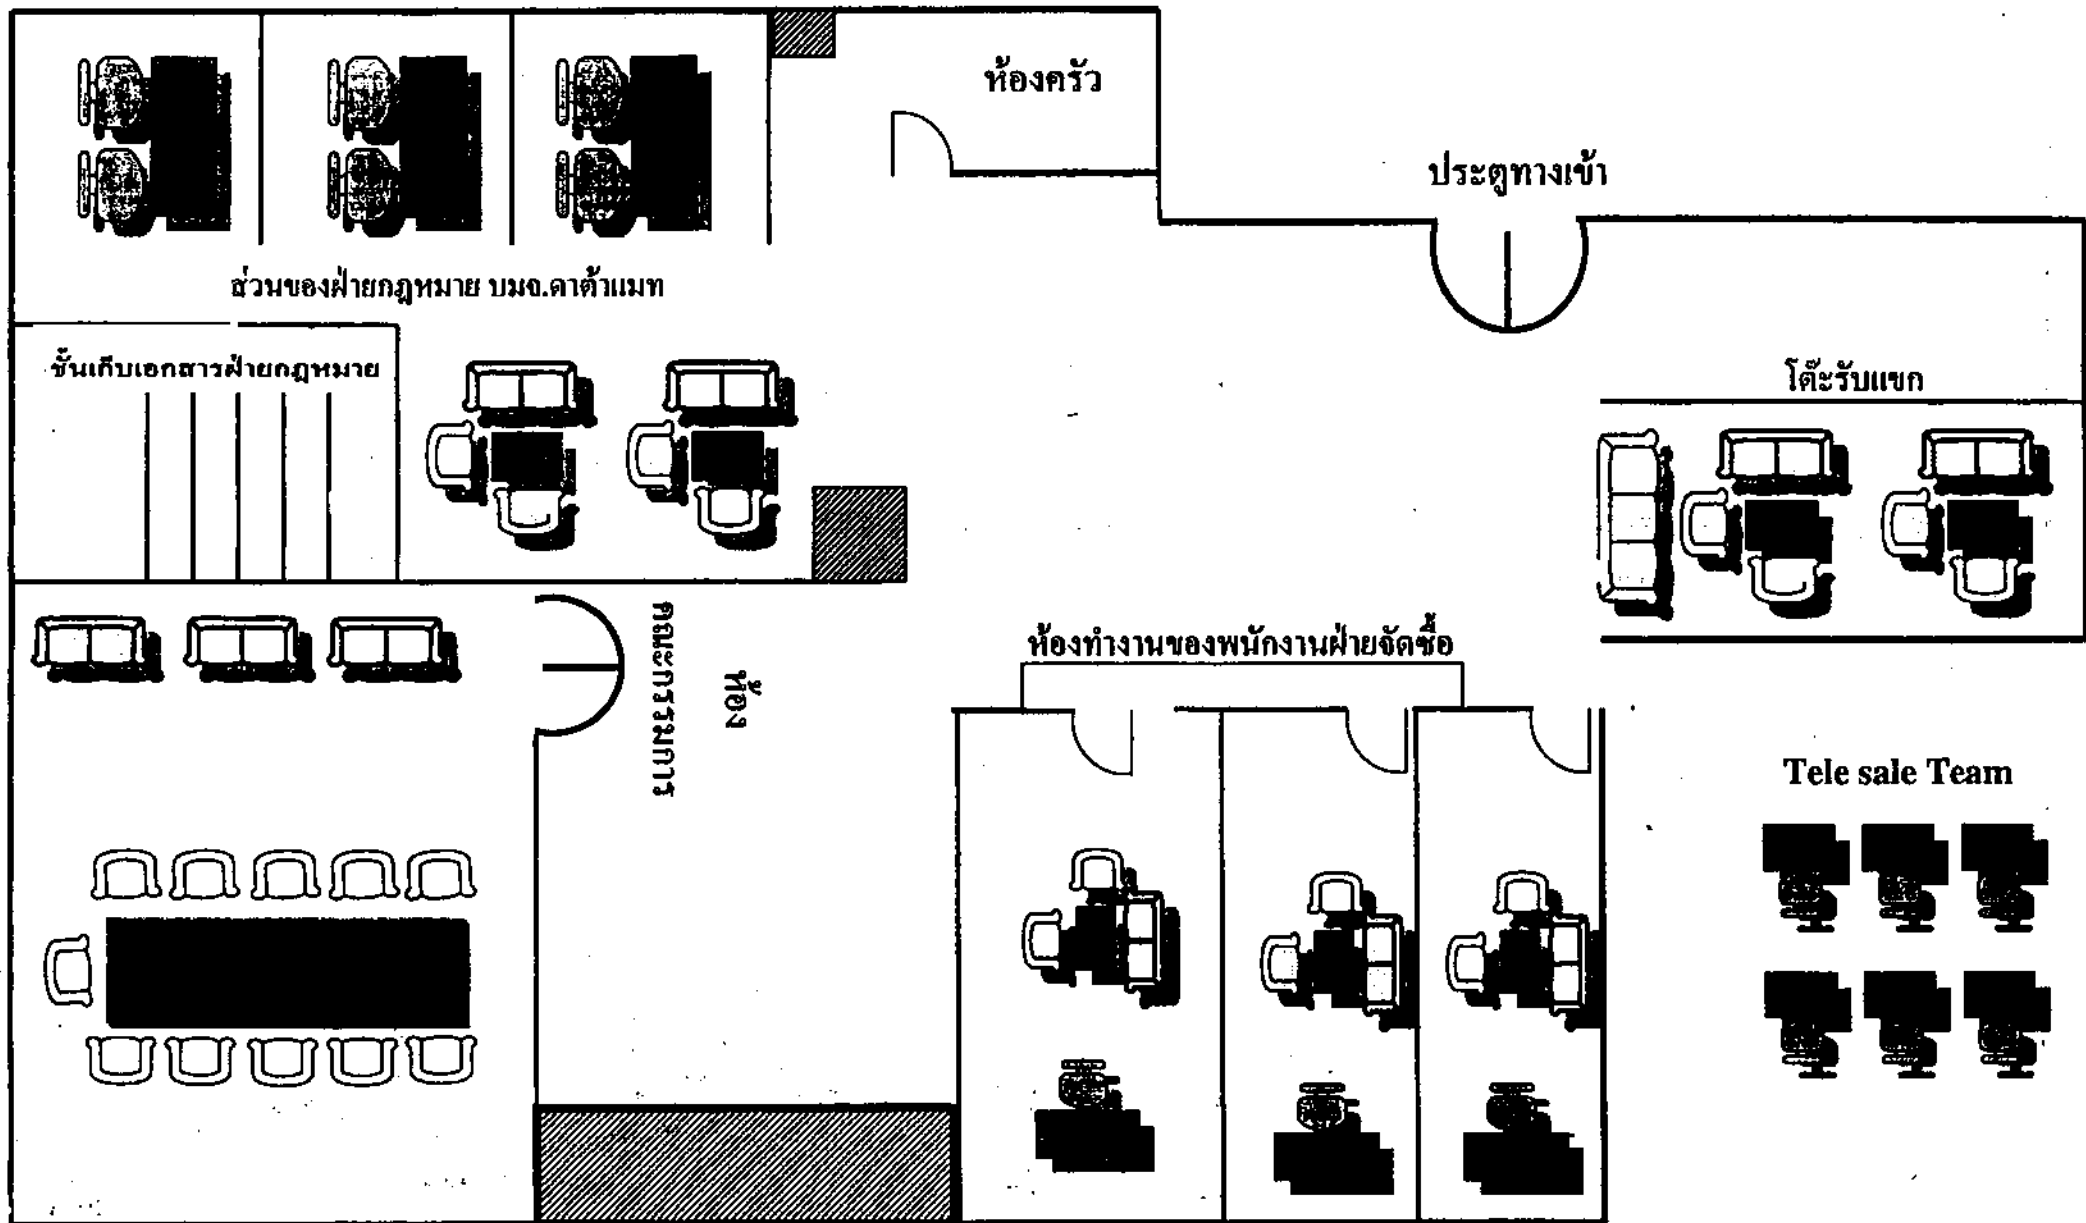

ฝ่ายบัญชี
 เลขที่รับ.....22/2
 วันที่.....25..ก.ย. 2549



กรมส่งเสริมการค้าระหว่างประเทศ
 เลขที่รับ.....59502
 วันที่ 22 ก.ย. 2549
 เวลา.....น.

12

ด่วนที่สุด

ที่ กค 0408.3/ว 59

กรมบัญชีกลาง

ถนนพระราม 6 กทม. 10400

กองคลัง
 เลขที่รับ.....7708
 วันที่ 25 ก.ย. 2549
 เวลา.....

๑๙ กันยายน 2549

เรื่อง การขึ้นทะเบียนสถานที่ในการเสนอราคา
 เปรียบ อธิบดีกรมส่งเสริมการค้าระหว่างประเทศ

สิ่งที่ส่งมาด้วย ประกาศกรมบัญชีกลาง ที่ สบพ./ป.034 /2549 ลงวันที่ ๑๙ กันยายน 2549
 เรื่อง การขึ้นทะเบียนเป็นสถานที่ในการเสนอราคา

ด้วยกรมบัญชีกลางได้ขึ้นทะเบียนสถานที่ของ บริษัท นวัตกรรม การประมูล จำกัด เป็นสถานที่
 ในการเสนอราคา เพื่อให้ส่วนราชการ รัฐวิสาหกิจ และหน่วยงานอื่นของรัฐ คัดเลือกเป็นสถานที่
 ในการเสนอราคา ตามระเบียบสำนักนายกรัฐมนตรี ว่าด้วยการพัสดุด้วยวิธีการทางอิเล็กทรอนิกส์
 พ.ศ.2549 รายละเอียดปรากฏตามประกาศกรมบัญชีกลางที่ส่งมาด้วย

จึงเรียนมาเพื่อโปรดทราบและโปรดแจ้งให้หน่วยงานในสังกัดทราบและถือปฏิบัติต่อไป

ขอแสดงความนับถือ

(Signature)

(นายบุญศักดิ์ เจียมปรีชา)
 อธิบดีกรมบัญชีกลาง

สำนักพัฒนามาตรฐานระบบพัสดุภาครัฐ
 กลุ่มพัฒนาระบบการจัดซื้อจัดจ้างภาครัฐ
 โทร 0 22739024 ต่อ 4338 โทรสาร 0 2271 1049
opm@cpd.go.th



ประกาศกรมบัญชีกลาง
ที่ สมท./ป. 036 /2549
เรื่อง การขึ้นทะเบียนเป็นสถานที่ในการเสนอราคา

ตามระเบียบสำนักนายกรัฐมนตรีว่าด้วยการพัสดุด้วยวิธีการทางอิเล็กทรอนิกส์ พ.ศ. 2549 ความในข้อ 7 (5) กำหนดให้คณะกรรมการว่าด้วยการพัสดุด้วยวิธีการทางอิเล็กทรอนิกส์ (กวพ.อ.) มีอำนาจหน้าที่กำหนดหลักเกณฑ์และรายละเอียดการปฏิบัติในกระบวนการเสนอราคาด้วยวิธีการทางอิเล็กทรอนิกส์ และคณะกรรมการว่าด้วยการพัสดุด้วยวิธีการทางอิเล็กทรอนิกส์ได้มีมติในการประชุมครั้งที่ 1/2549 วันที่ 1 กุมภาพันธ์ 2549 เห็นสมควรกำหนดหลักเกณฑ์การพิจารณากำหนดสถานที่ในการเสนอราคาของผู้ให้บริการตลาดกลางอิเล็กทรอนิกส์ และมอบหมายให้กรมบัญชีกลางดำเนินการตรวจสอบสถานที่ในการเสนอราคาเพื่อขึ้นทะเบียนเป็นสถานที่ในการเสนอราคา นั้น


บัดนี้ กรมบัญชีกลางได้ทำการตรวจสอบสถานที่ของ บริษัท นิวตรอน การประมูล จำกัด รายละเอียดปรากฏตามรายละเอียดของสถานที่ที่ได้รับการขึ้นทะเบียนให้เป็นสถานที่ในการเสนอราคาที่เหมาะสมแล้ว ปรากฏว่าเป็นไปตามหลักเกณฑ์ที่ กวพ.อ. กำหนด จึงขึ้นทะเบียนสถานที่ของ บริษัท นิวตรอน การประมูล จำกัด เป็นสถานที่ในการเสนอราคา ตามระเบียบสำนักนายกรัฐมนตรี ว่าด้วยการพัสดุด้วยวิธีการทางอิเล็กทรอนิกส์ พ.ศ. 2549

ประกาศ ณ วันที่ 18 กันยายน พ.ศ. 2549


(นายบุญศักดิ์ เรืองปรีชา)
อธิบดีกรมบัญชีกลาง

รายละเอียดของสถานที่ที่ได้รับการขึ้นทะเบียนให้เป็นสถานที่ในการเสนอราคา
ตามระเบียบสำนักนายกรัฐมนตรีว่าด้วยการพัสดุด้วยวิธีการทางอิเล็กทรอนิกส์ พ.ศ. 2549
แนบท้ายประกาศกรมบัญชีกลาง ที่ สผพ./ป.03๖ /2549 ลงวันที่ ๕ กันยายน 2549

ชื่อเจ้าของ สถานที่	สถานที่ตั้ง	จังหวัด	จำนวนห้อง เสนอราคา	จำนวนห้อง คณะกรรมการฯ	หมายเหตุ
บริษัท นวัตกรรม การประมูล	ศูนย์การประชุมแห่งชาติ สิริกิติ์ เลขที่ 60 ถนนรัชดาภิเษกตัดใหม่ แขวงคลองเตย เขตคลองเตย กรุงเทพฯ ชั้น 2 โซน D ห้อง D201/3	กรุงเทพฯ	2	1	รายละเอียด ของสถานที่ตั้ง ตามแผนที่ และแผนผัง ที่แนบ

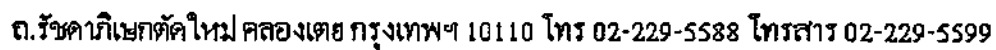

ทางเข้า

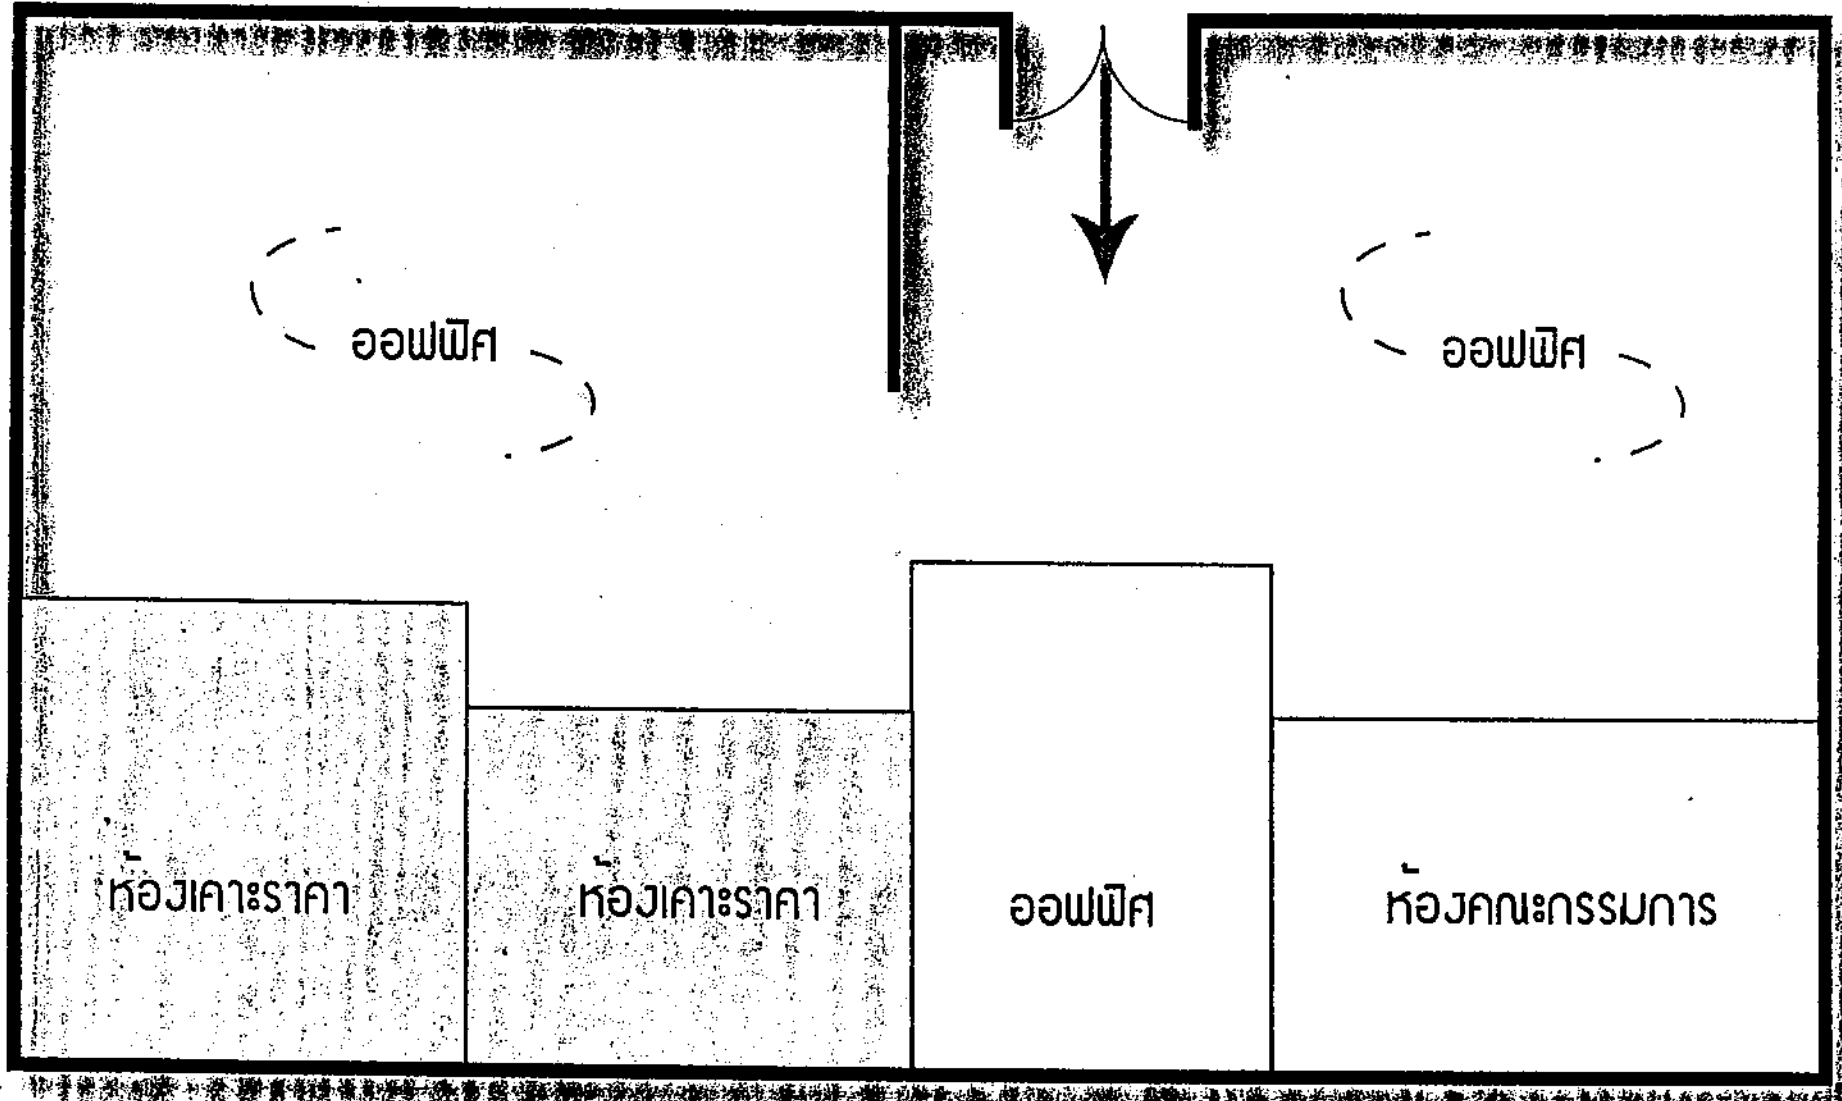

ฝ่ายบัญชี
วันที่ 22/3
25 ก.ย. 2549
ด่วนที่สุด
ที่ กค 0408.3/ว 50



กรมส่งเสริมการปกครองท้องถิ่น
เลขรับ.....**59501**.....
วันที่ 22 ก.ย. 2549
กรมบัญชีกลาง
เวลา.....น.
ถนนพระราม 6 กทม. 10400

17

13 กันยายน 2549

กองคลัง
เลขรับ **๙๙๐๘**
วันที่ **25 ก.ย. 2549**
เวลา.....

เรื่อง การขึ้นทะเบียนสถานที่ในการเสนอราคา
เรียน อธิบดีกรมส่งเสริมการปกครองท้องถิ่น

สิ่งที่ส่งมาด้วย ประกาศกรมบัญชีกลางที่ ลมพ.ป035 /2549 ลงวันที่ 13 กันยายน 2549
เรื่อง การขึ้นทะเบียนเป็นสถานที่ในการเสนอราคา

ด้วยกรมบัญชีกลางได้ขึ้นทะเบียนสถานที่ของ บริษัท ฟรีอินเตอร์เน็ต จำกัด เป็นสถานที่
ในการเสนอราคา เพื่อให้สำนักงานราชการ รัฐวิสาหกิจ และหน่วยงานอื่นของรัฐ คัดเลือกเป็นสถานที่ในการ
เสนอราคา ตามระเบียบสำนักนายกรัฐมนตรี ว่าด้วยการพัสดุด้วยวิธีการทางอิเล็กทรอนิกส์ พ.ศ.2549
รายละเอียดปรากฏตามประกาศกรมบัญชีกลางที่ส่งมาด้วย

จึงเรียนมาเพื่อโปรดทราบและโปรดแจ้งให้หน่วยงานในสังกัดทราบและถือปฏิบัติต่อไป

ขอแสดงความนับถือ

(นายบุญศักดิ์ เจียมปรีชา)
อธิบดีกรมบัญชีกลาง

สำนักพัฒนามาตรฐานระบบพัสดุภาครัฐ
กลุ่มพัฒนาระบบการจัดซื้อจัดจ้างภาครัฐ
โทร 0 22739024 ต่อ 4338 โทรสาร 0 2271 1473
oam@gd.go.th



ประกาศกรมบัญชีกลาง
ที่ สมพ./ป.๐๖๖ /2549
เรื่อง การขึ้นทะเบียนเป็นสถานที่ในการเสนอราคา

ตามระเบียบสำนักนายกรัฐมนตรี ว่าด้วยการพัสดุด้วยวิธีการทางอิเล็กทรอนิกส์ พ.ศ. 2549 ความในข้อ 7 (5) กำหนดให้คณะกรรมการว่าด้วยการพัสดุด้วยวิธีการทางอิเล็กทรอนิกส์ (กพ.อ.) มีอำนาจหน้าที่กำหนดหลักเกณฑ์และรายละเอียดการปฏิบัติในกระบวนการเสนอราคาด้วยวิธีการทางอิเล็กทรอนิกส์ และคณะกรรมการว่าด้วยการพัสดุด้วยวิธีการทางอิเล็กทรอนิกส์ได้มีมติในการประชุมครั้งที่ 1/2549 วันที่ 1 กุมภาพันธ์ 2549 เห็นสมควรกำหนดหลักเกณฑ์การพิจารณากำหนดสถานที่ในการเสนอราคาของผู้ให้บริการตลาดกลางอิเล็กทรอนิกส์ และมอบหมายให้กรมบัญชีกลางดำเนินการตรวจสอบสถานที่ในการเสนอราคาเพื่อขึ้นทะเบียนเป็นสถานที่ในการเสนอราคา นั้น

บัดนี้ กรมบัญชีกลางได้ทำการตรวจสอบสถานที่ของ บริษัท ฟรีอินเตอร์เน็ต จำกัด รายละเอียดปรากฏตามรายละเอียดของสถานที่ที่ได้รับการขึ้นทะเบียนให้เป็นสถานที่ในการเสนอราคาที่เหมาะสมแล้ว ปรากฏว่าเป็นไปตามหลักเกณฑ์ที่ กพ.อ. กำหนดจึงขึ้นทะเบียนสถานที่ของ บริษัท ฟรีอินเตอร์เน็ต จำกัด เป็นสถานที่ในการเสนอราคา ตามระเบียบสำนักนายกรัฐมนตรี ว่าด้วยการพัสดุด้วยวิธีการทางอิเล็กทรอนิกส์ พ.ศ. 2549

ประกาศ ณ วันที่ 13 กันยายน พ.ศ. 2549

(นายบุญศักดิ์ เรียบปรีชา)
อธิบดีกรมบัญชีกลาง

รายละเอียดของสถานที่ที่ได้รับการขึ้นทะเบียนให้เป็นสถานที่ในการเสนอราคา
 ตามระเบียบสำนักนายกรัฐมนตรี ว่าด้วยการพัสดุด้วยวิธีการทางอิเล็กทรอนิกส์ พ.ศ. 2549
 แบบท้ายประกาศกรมบัญชีกลาง ที่ สมพ./ป.๐๖ร /2549 ลงวันที่ ๖ กันยายน 2549


ชื่อเจ้าของสถานที่	สถานที่ตั้ง	จังหวัด	จำนวนห้อง- เสนอราคา	จำนวนห้อง คณะกรรมการ	หมายเหตุ
บริษัท พรินเตอร์เน็ต จำกัด	อาคารเลขที่ 1216/1 ถ.พระราม 4 แขวงคลองเตย เขตคลองเตย กรุงเทพฯ ชั้น 2	กรุงเทพฯ	7	1	รายละเอียด ของสถานที่ตั้ง ตามแผนที่ และแผนที่ ที่แนบ



รถไฟลอยฟ้า BTS

รถไฟฟ้าใต้ดิน MRT

บริษัท ฟรีอินเตอร์เน็ต จำกัด
ชั้น 11 อาคาร ซีเอ็มเอ็ม แกรนด์

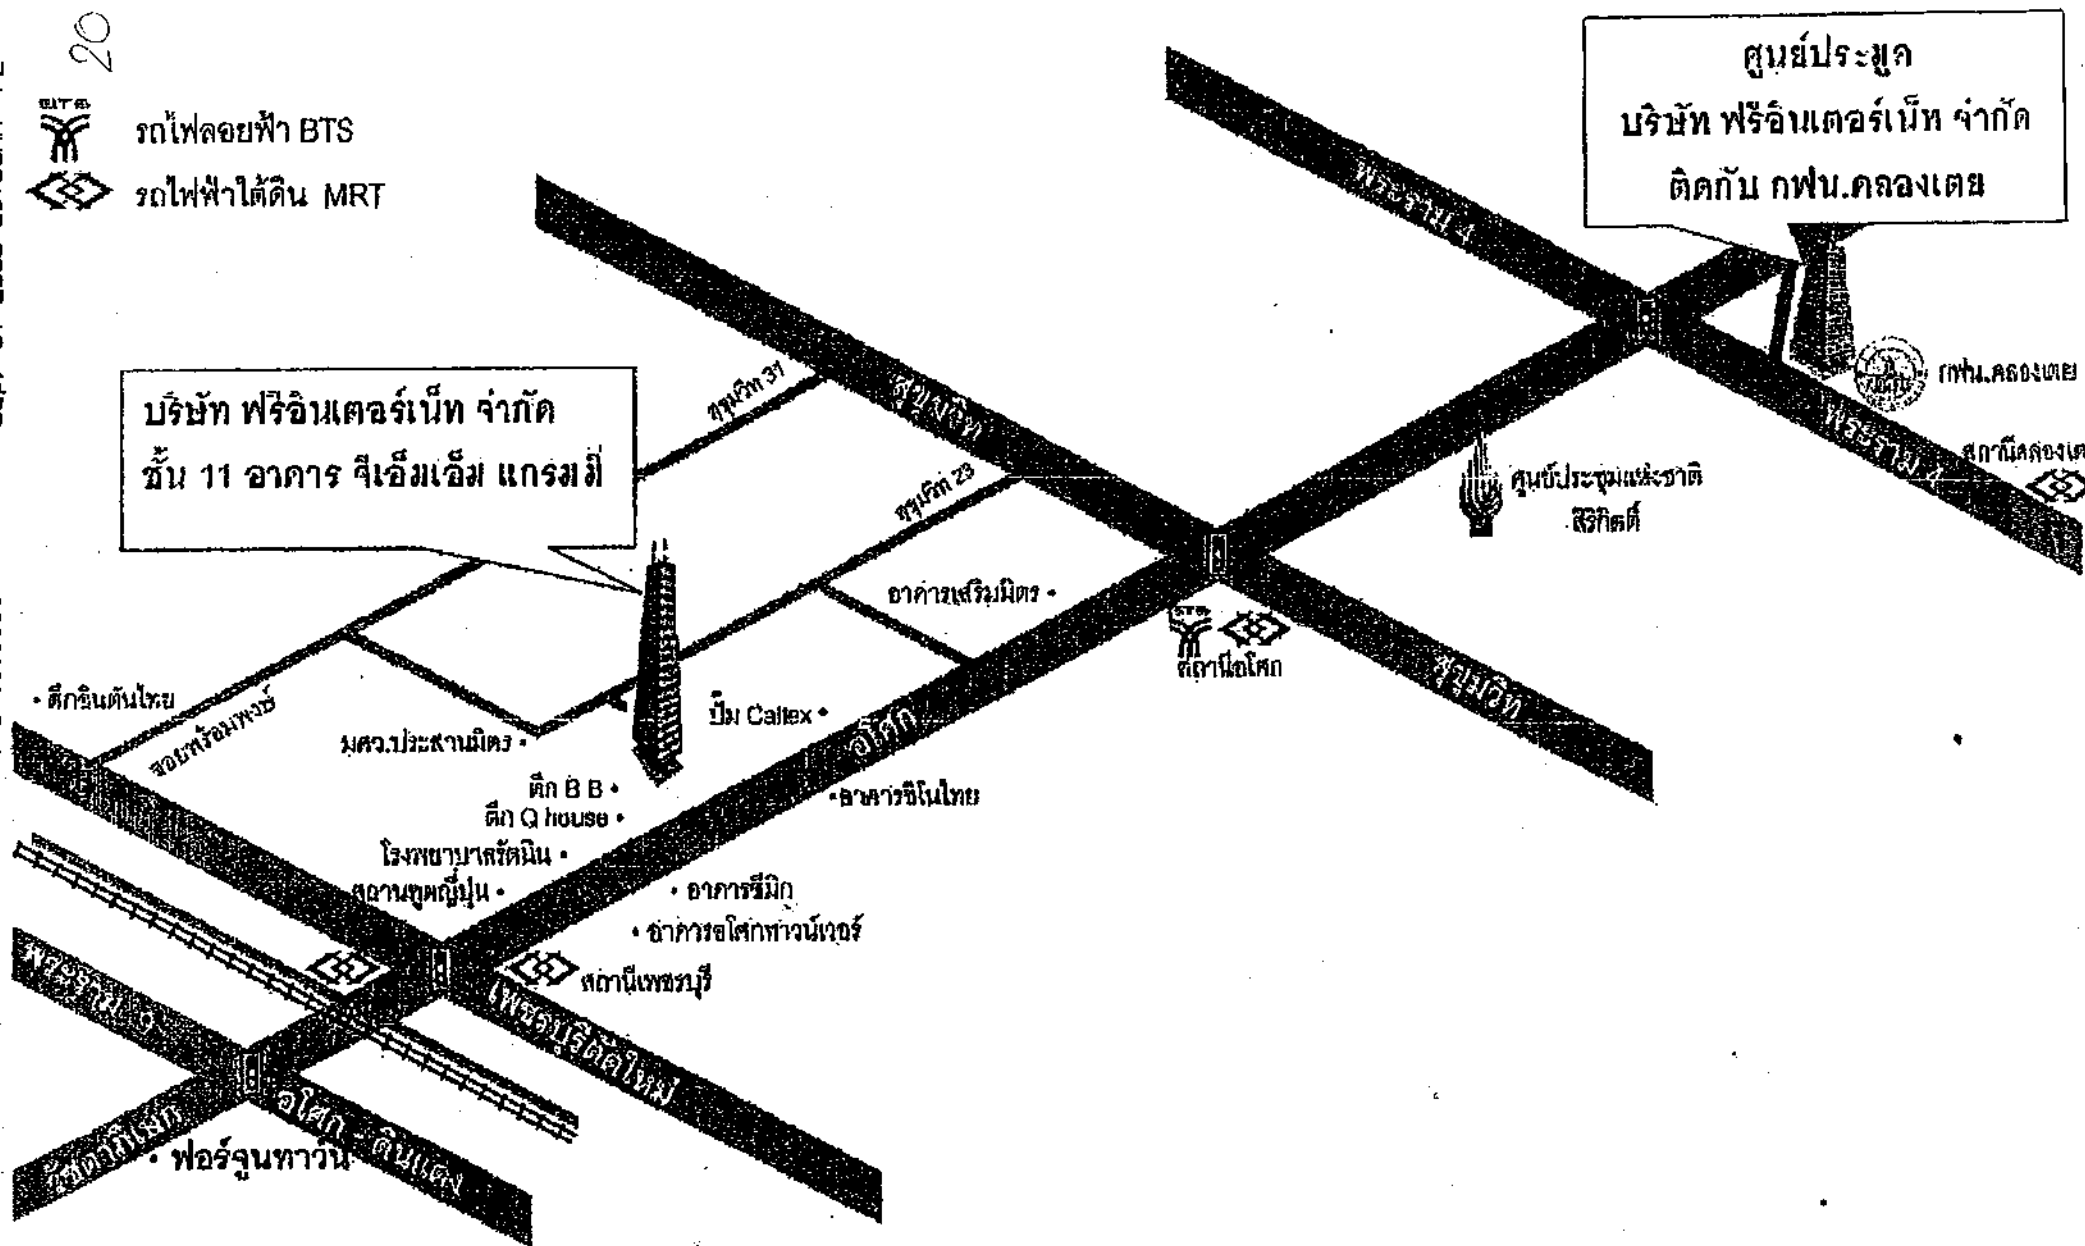

บริษัท ตรีอัครเดสท์เน็ต จำกัด 50 อาคาร ซีเอ็มเอ็ม แกรนด์ เทลล รอยสุขุมวิท21 (อโศก) แขวงคลองเตยเหนือ เขตวัฒนา กรุงเทพฯ 10110 Tel:02-865-9111 Fax:02-258-5638

ศูนย์ประมวล บริษัท พีริอินเตอร์เน็ท จำกัด 1216/1 ถ.พระราม4 แขวงคลองเตย เขตคลองเตย กรุงเทพฯ 10110



- [illegible]

แปลนพื้นชั้น 2 1 : 75