



ที่ มท 0803/ว **1648**

ถึง สำนักงานส่งเสริมการปกครองท้องถิ่นจังหวัดทุกจังหวัด

ตามหนังสือกรมส่งเสริมการปกครองท้องถิ่น ที่ มท 0803/ว 751 ลงวันที่ 20 เมษายน 2552
ได้แจ้งการขึ้นทะเบียนสถานที่ในการเสนอราคา มาเพื่อถือปฏิบัติ นั้น

พร้อมนี้ ขอส่งสำเนาหนังสือกรมบัญชีกลาง ส่วนที่สด ที่ กค 0421.4/ว 265 ลงวันที่ 6
สิงหาคม 2552 เรื่อง การขึ้นทะเบียนสถานที่ในการเสนอราคา สำหรับรายละเอียดตามสิ่งที่ส่งมาด้วย
ให้เปิดดูที่เว็บไซต์กรมส่งเสริมการปกครองท้องถิ่น www.thailocaladmin.go.th

จึงเรียนมาเพื่อทราบและแจ้งข้าราชการในสังกัดทราบและถือปฏิบัติต่อไป



กองคลัง

ฝ่ายบัญชีและระเบียบการคลัง

โทร. 0-2243-2225

โทรสาร 0-2241-9024

ด่วนที่สุด

ที่ กค 0421.4/ร ๑๖5



เลขรับ	44701
วันที่	13 ส.ค. 2552
เวลา	กรมบัญชีกลาง

ถนนพระราม 6 กทม. 10400

6 สิงหาคม 2552

เรื่อง การขึ้นทะเบียนสถานที่ในการเสนอราคา
เรียน อธิบดีกรมส่งเสริมการปกครองท้องถิ่น

กองคลัง
เลข 6137
วัน 13 ส.ค. 2552
เวลา

- อ้างถึง 1. ประกาศกรมบัญชีกลาง ที่ สมพ./ป.008/2549 ลงวันที่ 20 มีนาคม 2549
2. ประกาศกรมบัญชีกลาง ที่ สมพ./ป.015/2549 ลงวันที่ 24 เมษายน 2549
3. ประกาศกรมบัญชีกลาง ที่ สมพ./ป.029/2549 ลงวันที่ 2 สิงหาคม 2549
4. ประกาศกรมบัญชีกลาง ที่ สมพ./ป.043/2550 ลงวันที่ 9 มีนาคม 2550
5. ประกาศกรมบัญชีกลาง ที่ สมพ./ป.050/2550 ลงวันที่ 5 เมษายน 2550
6. ประกาศกรมบัญชีกลาง ที่ สมจ./ป.017/2552 ลงวันที่ 25 มีนาคม 2552

สิ่งที่ส่งมาด้วย ประกาศกรมบัญชีกลาง ที่ สมจ./ป.036/2552 ลงวันที่ 6 สิงหาคม 2552

เรื่อง การขึ้นทะเบียนเป็นสถานที่ในการเสนอราคา

ตามประกาศที่อ้างถึง กรมบัญชีกลางได้ขึ้นทะเบียนสถานที่ของ บริษัท ไอ ซี เอ็น ซิสเต็ม จำกัด เป็นสถานที่ในการเสนอราคา เพื่อให้ส่วนราชการ รัฐวิสาหกิจ และหน่วยงานอื่นของรัฐ คัดเลือกเป็น สถานที่ในการเสนอราคา ตามระเบียบสำนักนายกรัฐมนตรี ว่าด้วยการพัสดุด้วยวิธีการทางอิเล็กทรอนิกส์ พ.ศ. 2549 ความละเอียดปรากฏแล้ว นั้น

เนื่องจาก บริษัท ไอ ซี เอ็น ซิสเต็ม จำกัด ขอให้กรมบัญชีกลางขึ้นทะเบียนสถานที่ ของ บริษัทฯ เป็นสถานที่ในการเสนอราคาเพิ่มเติม รายละเอียดปรากฏตามประกาศกรมบัญชีกลาง ที่ส่งมาด้วย

จึงเรียนมาเพื่อโปรดทราบและโปรดแจ้งให้หน่วยงานในสังกัดทราบและถือปฏิบัติต่อไป

ขอแสดงความนับถือ

นายปิยะพันธุ์ นิรมานเทวินทร์

อธิบดีกรมบัญชีกลาง

สำนักมาตรฐานการจัดซื้อจัดจ้างภาครัฐ

กลุ่มงานมาตรฐานการจัดซื้อจัดจ้างด้วยวิธีการทางอิเล็กทรอนิกส์

โทรศัพท์. 0 2618 4824 โทรสาร 0 2271 1049

opm@cgd.go.th

นางสาวกัญญา



ประกาศกรมบัญชีกลาง
ที่ สมจ.ป. 036/2552
เรื่อง การขึ้นทะเบียนเป็นสถานที่ในการเสนอราคา

ตามระเบียบสำนักนายกรัฐมนตรีว่าด้วยการพัสดุด้วยวิธีการทางอิเล็กทรอนิกส์ พ.ศ.2549 ความในข้อ 7 (5) กำหนดให้คณะกรรมการว่าด้วยการพัสดุด้วยวิธีการทางอิเล็กทรอนิกส์ (กพ.อ.) มีอำนาจหน้าที่กำหนดหลักเกณฑ์และรายละเอียดการปฏิบัติในกระบวนการเสนอราคาด้วยวิธีการทางอิเล็กทรอนิกส์ และคณะกรรมการว่าด้วยการพัสดุด้วยวิธีการทางอิเล็กทรอนิกส์ได้มีมติในการประชุมครั้งที่ 1/2549 วันที่ 1 กุมภาพันธ์ 2549 เห็นสมควรกำหนดหลักเกณฑ์การพิจารณากำหนดสถานที่ในการเสนอราคาของผู้ให้บริการตลาดกลางอิเล็กทรอนิกส์ และมอบหมายให้กรมบัญชีกลางดำเนินการตรวจสอบสถานที่ในการเสนอราคาเพื่อขึ้นทะเบียนเป็นสถานที่ในการเสนอราคา ซึ่งกรมบัญชีกลางได้ขึ้นทะเบียนสถานที่ของ บริษัท ไอซี เอ็นซิสเต็ม จำกัด เป็นสถานที่ในการเสนอราคา ตามประกาศกรมบัญชีกลาง ที่ สมพ.ป.008/2549 ลงวันที่ 20 มีนาคม 2549 ประกาศกรมบัญชีกลาง ที่ สมพ.ป.015/2549 ลงวันที่ 24 เมษายน 2549 ประกาศกรมบัญชีกลาง ที่ สมพ.ป.029/2549 ลงวันที่ 2 สิงหาคม 2549 ประกาศกรมบัญชีกลาง ที่ สมพ.ป.043/2550 ลงวันที่ 9 มีนาคม 2550 ประกาศกรมบัญชีกลาง ที่ สมพ.ป.050/2550 ลงวันที่ 5 เมษายน 2550 และ ประกาศกรมบัญชีกลาง ที่ สมจ.ป.017/2552 ลงวันที่ 25 มีนาคม 2552 นั้น

บัดนี้ กรมบัญชีกลางได้ทำการตรวจสอบสถานที่ของ บริษัท ไอซี เอ็นซิสเต็ม จำกัด รายละเอียดปรากฏตามรายละเอียดของสถานที่ที่ได้รับการขึ้นทะเบียนให้เป็นสถานที่ในการเสนอราคา ที่แนบแล้ว ปรากฏว่าเป็นไปตามหลักเกณฑ์ที่ กพ.อ. กำหนด จึงขึ้นทะเบียนสถานที่ของ บริษัท ไอซี เอ็นซิสเต็ม จำกัด เป็นสถานที่ในการเสนอราคา ตามระเบียบสำนักนายกรัฐมนตรีว่าด้วยการพัสดุด้วยวิธีการทางอิเล็กทรอนิกส์ พ.ศ. 2549 เพิ่มเติม

ประกาศ ณ วันที่ 6 สิงหาคม พ.ศ. 2552

อภัยพิพัฒน์ ปิ่นมณีมนตรี


อธิบดีกรมบัญชีกลาง


รายละเอียดของสถานที่ที่ได้รับการขึ้นทะเบียนให้เป็นสถานที่ในการเส่นอราคา
ตามระเบียบสำนักนายกรัฐมนตรีว่าด้วยการพัสดุด้วยวิธีการทางอิเล็กทรอนิกส์ พ.ศ. 2549
แนบท้ายประกาศกรมบัญชีกลาง ที่ สมจ./ป. 036 /2552 ลงวันที่ 6 สิงหาคม 2552

ชื่อเจ้าของสถานที่	สถานที่ตั้ง	จังหวัด	จำนวนห้อง เส่นอราคา	จำนวนห้อง คณะกรรมการฯ	หมายเหตุ
บริษัท ไอ ซี เอ็น ซิสเต็ม จำกัด	อาคารทีม เลขที่ 151 หมู่ที่ 12 ถ.นวลจันทร์ แขวงคลองกุ่ม เขตบึงกุ่ม ชั้น B	กรุงเทพฯ	17	2	รายละเอียด ของสถานที่ตั้ง ตามแผนที่ และแผนผัง ที่แนบ

หมายเหตุ กรมบัญชีกลางได้ขึ้นทะเบียนสถานที่ของ บริษัท ไอ ซี เอ็นซิสเต็ม จำกัด เป็นสถานที่ในการเส่นอราคา
ตามประกาศกรมบัญชีกลาง ที่ สมพ./ป.008/2549 ลงวันที่ 20 มีนาคม 2549 ประกาศกรมบัญชีกลาง
ที่ สมพ./ป.015/2549 ลงวันที่ 24 เมษายน 2549 ประกาศกรมบัญชีกลาง ที่ สมพ./ป.029/2549
ลงวันที่ 2 สิงหาคม 2549 ประกาศกรมบัญชีกลาง ที่ สมพ./ป.043/2550 ลงวันที่ 9 มีนาคม 2550
ประกาศกรมบัญชีกลาง ที่ สมพ./ป.050/2550 ลงวันที่ 5 เมษายน 2550 และ ประกาศกรมบัญชีกลาง
ที่ สมจ./ป.017/2552 ลงวันที่ 25 มีนาคม 2552 แล้ว เมื่อรวมกับครั้งนี้ บริษัทฯ จะมีสถานที่ในการเส่นอราคา
ดังนี้

- ชั้น B เป็นห้องเส่นอราคาจำนวน 17 ห้อง และห้องคณะกรรมการฯ จำนวน 2 ห้อง
- ชั้น G เป็นห้องเส่นอราคาจำนวน 20 ห้อง และห้องคณะกรรมการฯ จำนวน 2 ห้อง
- ชั้น 2 เป็นห้องคณะกรรมการฯ จำนวน 4 ห้อง
- ชั้น 7 เป็นห้องเส่นอราคา จำนวน 3 ห้อง
- ชั้น 8 เป็นห้องเส่นอราคา จำนวน 8 ห้อง และห้องคณะกรรมการฯ จำนวน 2 ห้อง

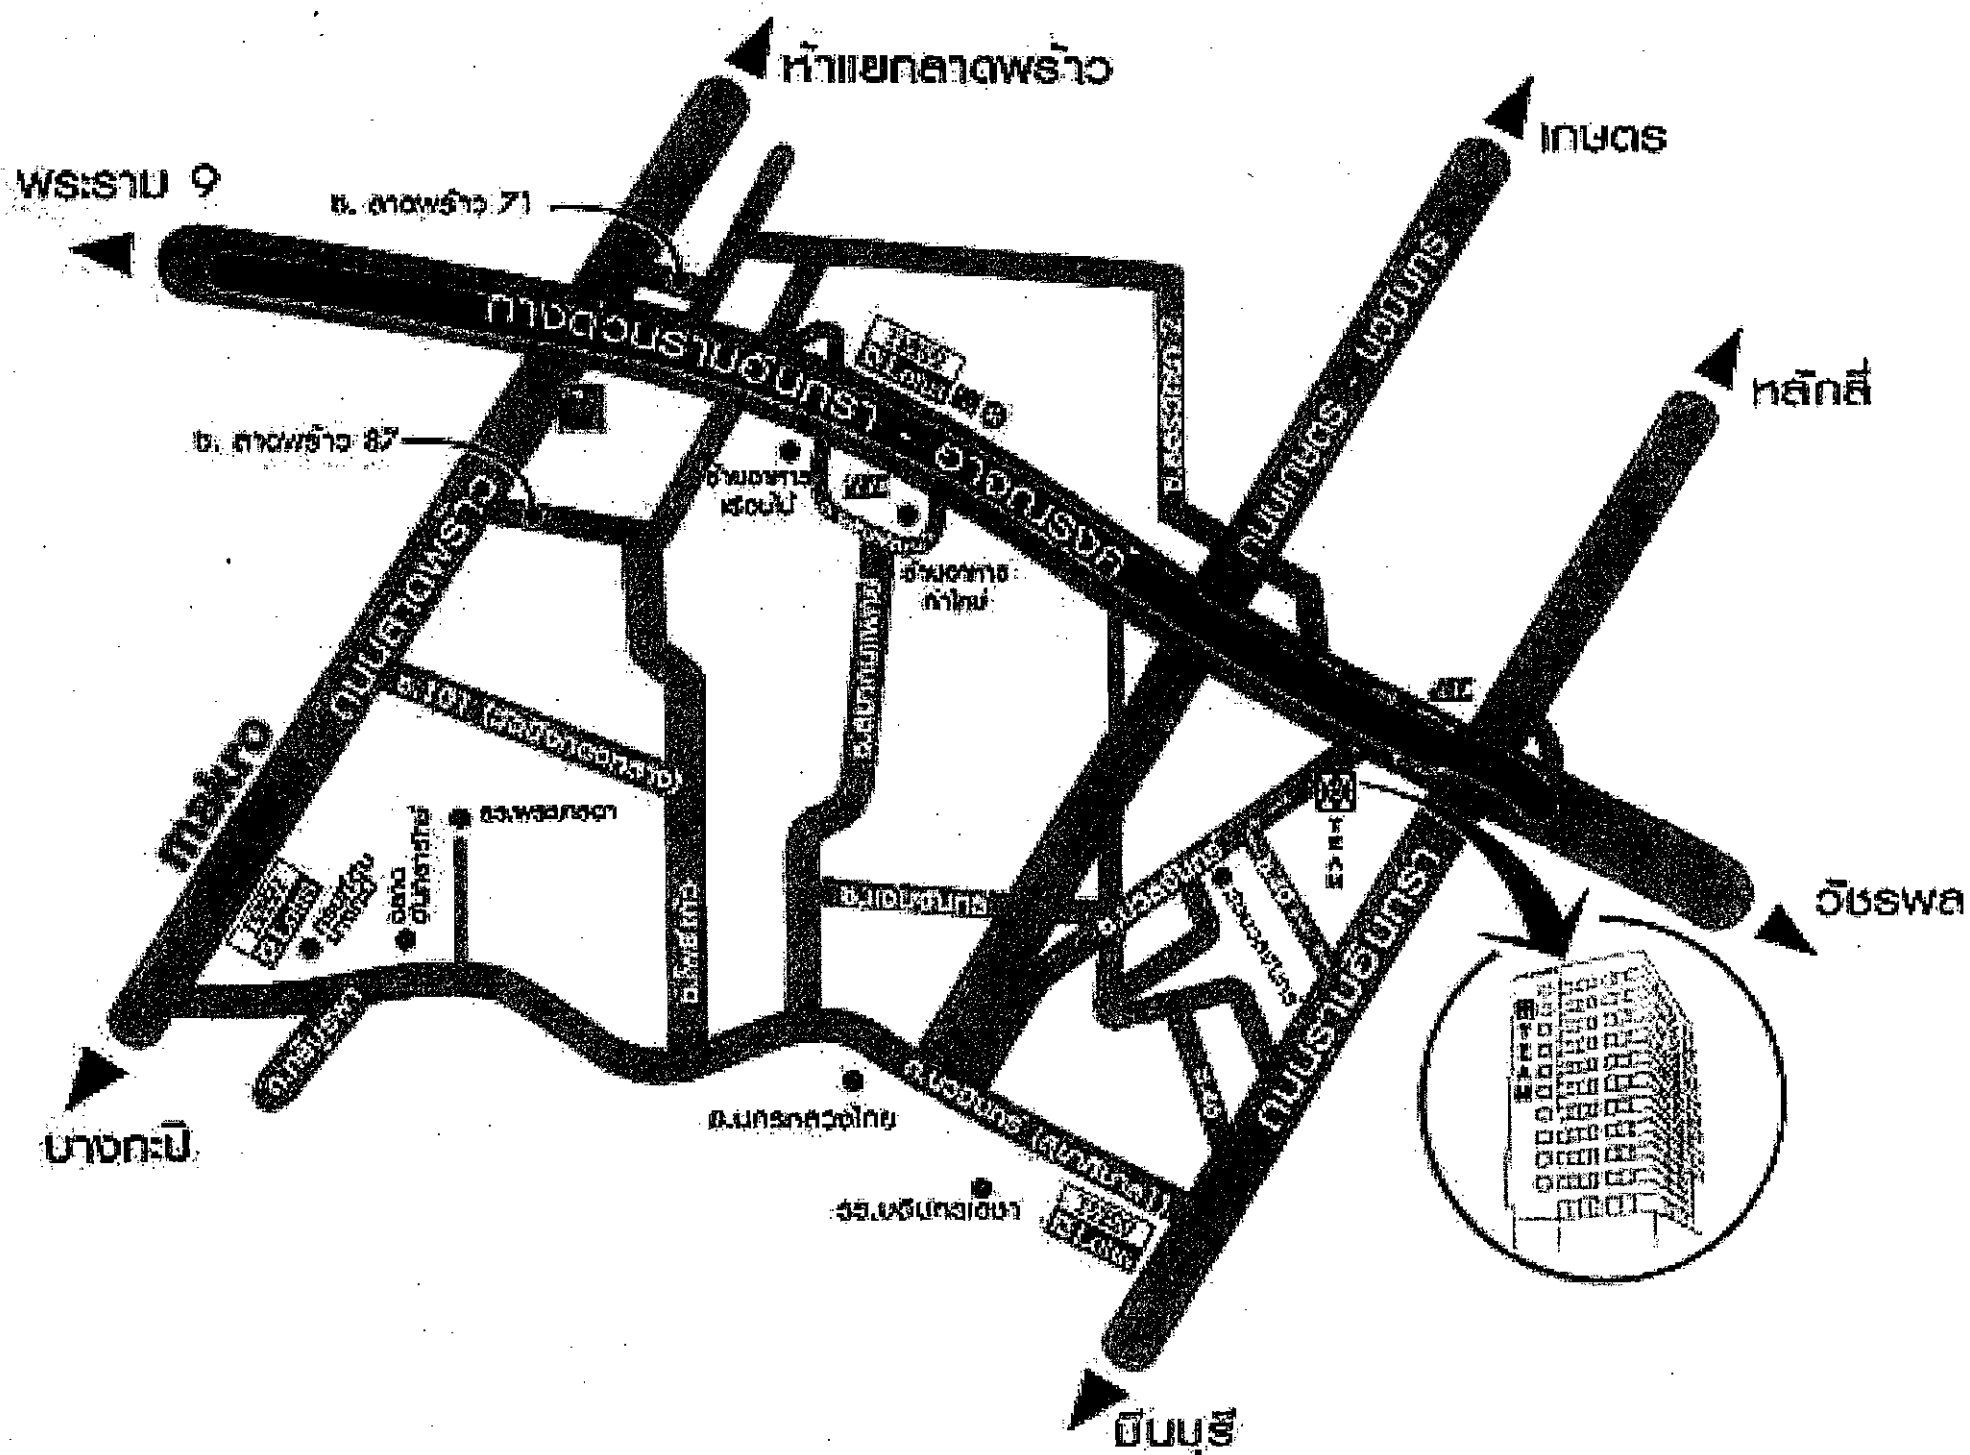

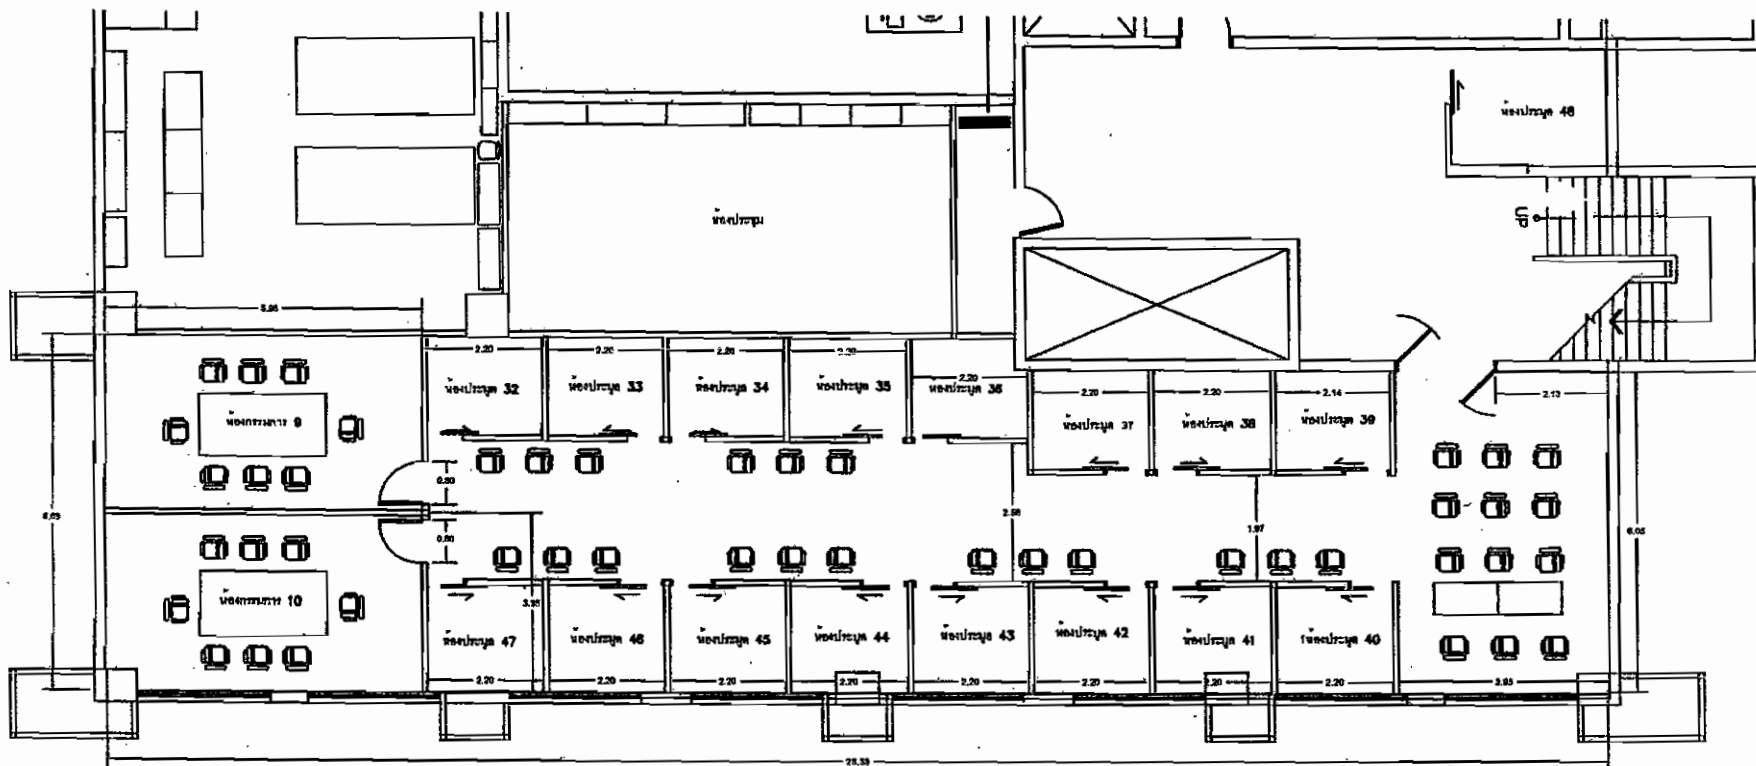

แบบก่อสร้างห้องประชุมชั้นใต้ดินอาคารหิม บริษัท ไอ ซี เอ็น ซิสเต็ม จำกัด

ผู้ตรวจสอบแบบ

วันที่เขียนแบบ14/07/09

ผู้ออกแบบ

ICN System Co., Ltd
INTEGRATED COMPUTER NETWORK SYSTEM

B Floor FLOOR PLAN
SCALE 1:100
TEAM Consulting
Engineering and Management Co., Ltd.