



ที่ มท 0803/ว

766

ถึง สำนักงานท้องถิ่นจังหวัดทุกจังหวัด

ตามหนังสือกรมส่งเสริมการปกครองท้องถิ่น ที่ มท 0803/ว 1111 ลงวันที่ 7 กรกฎาคม 2549 และหนังสือที่ มท 0803/ว 1639 ลงวันที่ 25 กันยายน 2549 ได้แจ้งประกาศ กรมบัญชีกลางขึ้นทะเบียน บริษัท ทีโอที จำกัด (มหาชน) และ บริษัท สเปซไวร์ จำกัด เป็นสถานที่ในการเสนอราคา มาเพื่อทราบและถือปฏิบัติ นั้น

พร้อมนี้ขอส่งสำเนาหนังสือกรมบัญชีกลาง ด่วนที่สุด ที่ กค 0408.3/ว 144 ลงวันที่ 23 เมษายน 2550 เรื่อง การขึ้นทะเบียนสถานที่ในการเสนอราคา และสำเนาหนังสือ กรมบัญชีกลาง ด่วนที่สุด ที่ กค 0408.3/ว 145 ลงวันที่ 23 เมษายน 2550 เรื่อง การขึ้นทะเบียน สถานที่ในการเสนอราคาและยกเลิกประกาศกรมบัญชีกลาง ตามรายละเอียดที่แนบมาพร้อมนี้

จึงเรียนมาเพื่อทราบ และขอได้แจ้งข้าราชการในสังกัดเพื่อทราบและถือปฏิบัติต่อไป



กองคลัง

ฝ่ายบัญชีและระเบียบการคลัง

โทร 0-2243-2225

มท 51288 ต่อ 1124

ความที่สุก

ที่ กค 0408.3/ว 144



กรมส่งเสริมการปกครองท้องถิ่น
เลขรับ.....
วันที่ 26 เม.ย. 2550
เวลา.....
กรมบัญชีกลาง

ถนนพระราม 6 กทม. 10400

ฝ่ายบัญชี
เลขรับ.....
วันที่ 26 เม.ย. 2550
เวลา.....

23 เมษายน 2550

กองคลัง
เลขรับ.....
วันที่ 26 เม.ย. 2550
เวลา.....

เรื่อง การขึ้นทะเบียนสถานที่ในการเสนอราคา
เรียน อธิบดีกรมส่งเสริมการปกครองท้องถิ่น

อ้างถึง ประกาศกรมบัญชีกลาง ที่ สมพ./ป.034/2549 ลงวันที่ 5 กันยายน 2549
สิ่งที่ส่งมาด้วย ประกาศกรมบัญชีกลาง ที่ สมพ./ป.052 /2550 ลงวันที่ 23 เมษายน 2550
เรื่อง การขึ้นทะเบียนเป็นสถานที่ในการเสนอราคา

ตามประกาศที่อ้างถึง กรมบัญชีกลางได้ขึ้นทะเบียนสถานที่ของ บริษัท สเปซไวร์ จำกัด เป็นสถานที่ในการเสนอราคา เพื่อให้ส่วนราชการ รัฐวิสาหกิจ และหน่วยงานอื่นของรัฐ คัดเลือกเป็นสถานที่ในการเสนอราคา ตามระเบียบสำนักนายกรัฐมนตรี ว่าด้วยการพัสดุด้วยวิธีการทางอิเล็กทรอนิกส์ พ.ศ. 2549 ความละเอียดปรากฏแล้ว นั้น

เนื่องจาก บริษัท สเปซไวร์ จำกัด ขอให้กรมบัญชีกลางขึ้นทะเบียนสถานที่ของ บริษัทฯ เป็นสถานที่ในการเสนอราคาเพิ่มเติม รายละเอียดปรากฏตามประกาศกรมบัญชีกลางที่ส่งมาด้วย

จึงเรียนมาเพื่อโปรดทราบและโปรดแจ้งให้หน่วยงานในสังกัดทราบและถือปฏิบัติต่อไป

ขอแสดงความนับถือ

(นายปิยพันธุ์ นิยมานเหมินท์)
อธิบดีกรมบัญชีกลาง



ประกาศกรมบัญชีกลาง
ที่ สมพ./ป. 052 /2550
เรื่อง การขึ้นทะเบียนเป็นสถานที่ในการเสนอราคา

ตามระเบียบสำนักนายกรัฐมนตรี ว่าด้วยการพัสดุด้วยวิธีการทางอิเล็กทรอนิกส์ พ.ศ. 2549 ความในข้อ 7 (5) กำหนดให้คณะกรรมการว่าด้วยการพัสดุด้วยวิธีการทางอิเล็กทรอนิกส์ (กพ.อ.) มีอำนาจหน้าที่กำหนดหลักเกณฑ์และรายละเอียดการปฏิบัติในกระบวนการเสนอราคาด้วยวิธีการทางอิเล็กทรอนิกส์ และคณะกรรมการว่าด้วยการพัสดุด้วยวิธีการทางอิเล็กทรอนิกส์ได้มีมติในการประชุมครั้งที่ 1/2549 วันที่ 1 กุมภาพันธ์ 2549 เห็นสมควรกำหนดหลักเกณฑ์การพิจารณากำหนดสถานที่ในการเสนอราคาของผู้ให้บริการตลาดกลางอิเล็กทรอนิกส์ และมอบหมายให้กรมบัญชีกลางดำเนินการตรวจสอบสถานที่ในการเสนอราคาเพื่อขึ้นทะเบียนเป็นสถานที่ในการเสนอราคา ซึ่งกรมบัญชีกลางได้ขึ้นทะเบียนสถานที่ของบริษัท สเปซไวร์ จำกัด เป็นสถานที่ในการเสนอราคา ตามประกาศกรมบัญชีกลาง ที่ สมพ./ป.034/2549 ลงวันที่ 5 กันยายน 2549 นั้น

บัดนี้ กรมบัญชีกลางได้ทำการตรวจสอบสถานที่ของ บริษัท สเปซไวร์ จำกัด แล้วปรากฏว่าเป็นไปตามหลักเกณฑ์ที่ กพ.อ. กำหนดรายละเอียดปรากฏตามรายละเอียดของสถานที่ที่ได้รับการขึ้นทะเบียนให้เป็นสถานที่ในการเสนอราคาที่แนบ จึงขึ้นทะเบียนสถานที่ของ บริษัท สเปซไวร์ จำกัด เป็นสถานที่ในการเสนอราคา เพิ่มเติม ตามระเบียบสำนักนายกรัฐมนตรี ว่าด้วยการพัสดุด้วยวิธีการทางอิเล็กทรอนิกส์ พ.ศ. 2549

ประกาศ ณ วันที่ 23 เมษายน พ.ศ. 2550


(นายปิยพันธุ์ นิยมมาหมื่นท์)
อธิบดีกรมบัญชีกลาง

รายละเอียดของสถานที่ที่ได้รับการขึ้นทะเบียนให้เป็นสถานที่ในการเสนอราคา
ตามระเบียบสำนักนายกรัฐมนตรี ว่าด้วยการพัสดุด้วยวิธีการทางอิเล็กทรอนิกส์ พ.ศ. 2549
แนบท้ายประกาศกรมบัญชีกลาง ที่ สมพ./ป. ๐๕๑ /2550 ลงวันที่ ๑๓ เมษายน 2550

ชื่อเจ้าของสถานที่	สถานที่ตั้ง	จังหวัด	จำนวนห้อง เสนอราคา	จำนวนห้อง คณะกรรมการฯ	หมายเหตุ
บริษัท สเปซไวร์ จำกัด	อาคารเลขที่ 48/25 ซอยรุ่งเรือง ถ.รัชดาภิเษก แขวงสามเสนนอก เขตห้วยขวาง กรุงเทพฯ ชั้น 4	กรุงเทพฯ	12	1	รายละเอียด ของสถานที่ตั้ง ตามแผนที่ และแผนผัง ที่แนบ

หมายเหตุ กรมบัญชีกลางได้ขึ้นทะเบียนสถานที่ของ บริษัท สเปซไวร์ จำกัด เป็นสถานที่ในการเสนอราคา
ตามประกาศกรมบัญชีกลาง ที่ สมพ./ป.034/2549 ลงวันที่ 5 กันยายน 2549 เมื่อรวมกับครั้งนี้ บริษัทฯ
จะมีสถานที่ในการเสนอราคาดังนี้

- ชั้น 3 เป็นห้องเสนอราคาจำนวน 3 ห้อง และห้องคณะกรรมการฯ จำนวน 1 ห้อง
- ชั้น 4 เป็นห้องเสนอราคาจำนวน 12 ห้อง และห้องคณะกรรมการฯ จำนวน 1 ห้อง

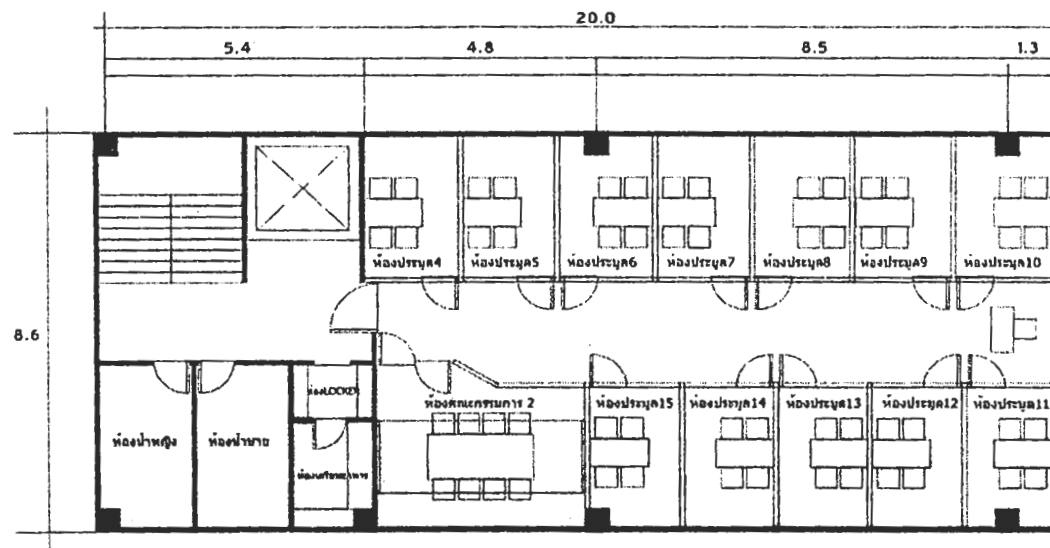

SPACE-WIRE

4TH FLOOR PLAN

SCALE 1:100

แผนผังห้องประชุม บริษัท สเปซไวร์ จำกัด

ชั้น 4 อาคาร สเปซไวร์

48/25 ซอยรุ่งเรือง ถนนรัชดาภิเษก

แขวงสามเสนนอก เขตห้วยขวาง

กรุงเทพฯ

ด่วนที่สุด

ที่ กค 0408.3/ว 145



ฝ่ายบัญชี
เลขที่.....
วันที่.....
เวลา.....

กรมส่งเสริมการค้าระหว่างประเทศ
เลขที่..... 19249
กรมบัญชีกลาง
วันที่ 2 มิ.ย. 2550
ถนนพระราม 6 โทร 02-2540400
เวลา.....

๑๓ เมษายน 2550

กองคลัง
เลขที่ 2808
วันที่ 26 เม.ย. 2550
เวลา.....

เรื่อง การขึ้นทะเบียนสถานที่ในการเสนอราคาและยกเลิกประกาศกรมบัญชีกลาง
เรียน อธิบดีกรมส่งเสริมการค้าระหว่างประเทศ

อ้างถึง ประกาศกรมบัญชีกลาง ที่ สมพ.ป.021/2549 ลงวันที่ 20 มิถุนายน 2549
สิ่งที่ส่งมาด้วย ประกาศกรมบัญชีกลาง ที่ สมพ.ป.054/2550 ลงวันที่ ๑๓ เมษายน 2550

เรื่อง การขึ้นทะเบียนเป็นสถานที่ในการเสนอราคา และยกเลิกประกาศกรมบัญชีกลาง

ตามประกาศที่อ้างถึง กรมบัญชีกลางได้ขึ้นทะเบียนสถานที่ของ บริษัท ทีโอที จำกัด (มหาชน) เป็นสถานที่ในการเสนอราคา เพื่อให้ส่วนราชการ รัฐวิสาหกิจ และหน่วยงานอื่นของรัฐ คัดเลือกเป็นสถานที่ในการเสนอราคา ตามระเบียบสำนักนายกรัฐมนตรี ว่าด้วยการพัสดุด้วยวิธีการทางอิเล็กทรอนิกส์ พ.ศ. 2549 ความละเอียดปรากฏแล้ว นั้น

เนื่องจาก บริษัท ทีโอที จำกัด (มหาชน) ขอให้กรมบัญชีกลางขึ้นทะเบียนสถานที่ของ บริษัทฯ เป็นสถานที่ในการเสนอราคาเพิ่มเติม และขอแก้ไขแผนผังห้องเสนอราคาตามประกาศที่อ้างถึง กรมบัญชีกลาง จึงยกเลิกประกาศดังกล่าว และขึ้นทะเบียนสถานที่ของบริษัทฯ เป็นสถานที่ในการเสนอราคา รายละเอียดปรากฏตามประกาศกรมบัญชีกลางที่ส่งมาด้วย

จึงเรียนมาเพื่อโปรดทราบและโปรดแจ้งให้หน่วยงานในสังกัดทราบและถือปฏิบัติต่อไป

ขอแสดงความนับถือ

(นายปิยพันธุ์ นิสมานเหมินท์)
อธิบดีกรมบัญชีกลาง

สำนักพัฒนามาตรฐานระบบพัสดุภาครัฐ
กลุ่มพัฒนาระบบการจัดซื้อจัดจ้างภาครัฐ
โทร 0 26184824 โทรสาร 0 22711049
opm@cgd.go.th



ประกาศกรมบัญชีกลาง

ที่ สมพ./ป. ๐54 /2550

เรื่อง การขึ้นทะเบียนเป็นสถานที่ในการเสนอราคา และยกเลิกประกาศกรมบัญชีกลาง

ตามระเบียบสำนักนายกรัฐมนตรี ว่าด้วยการพัสดุด้วยวิธีการทางอิเล็กทรอนิกส์ พ.ศ. 2549 ความในข้อ 7 (5) กำหนดให้คณะกรรมการว่าด้วยการพัสดุด้วยวิธีการทางอิเล็กทรอนิกส์ (กพ.อ.) มีอำนาจหน้าที่กำหนดหลักเกณฑ์และรายละเอียดการปฏิบัติในกระบวนการเสนอราคาด้วยวิธีการทางอิเล็กทรอนิกส์ และคณะกรรมการว่าด้วยการพัสดุด้วยวิธีการทางอิเล็กทรอนิกส์ได้มีมติในการประชุมครั้งที่ 1/2549 วันที่ 1 กุมภาพันธ์ 2549 เห็นสมควรกำหนดหลักเกณฑ์การพิจารณากำหนดสถานที่ในการเสนอราคาของผู้ให้บริการตลาดกลางอิเล็กทรอนิกส์ และมอบหมายให้กรมบัญชีกลางดำเนินการตรวจสอบสถานที่ในการเสนอราคาเพื่อขึ้นทะเบียนเป็นสถานที่ในการเสนอราคา ซึ่งกรมบัญชีกลางได้ขึ้นทะเบียนสถานที่ของ บริษัท ทีไอที จำกัด (มหาชน) เป็นสถานที่ในการเสนอราคา ตามประกาศกรมบัญชีกลาง ที่ สมพ./ป.021/2549 ลงวันที่ 20 มิถุนายน 2549 นั้น


บัดนี้ กรมบัญชีกลางได้ทำการตรวจสอบสถานที่ของ บริษัท ทีไอที จำกัด (มหาชน) แล้วปรากฏว่าเป็นไปตามหลักเกณฑ์ที่ กพ.อ. กำหนด รายละเอียดปรากฏตามรายละเอียดของสถานที่ที่ได้รับการขึ้นทะเบียนให้เป็นสถานที่ในการเสนอราคาที่แนบ จึงขึ้นทะเบียนสถานที่ของ บริษัท ทีไอที จำกัด (มหาชน) เป็นสถานที่ในการเสนอราคา ตามระเบียบสำนักนายกรัฐมนตรี ว่าด้วยการพัสดุด้วยวิธีการทางอิเล็กทรอนิกส์ พ.ศ. 2549 และขอยกเลิกประกาศกรมบัญชีกลาง ที่ สมพ./ป.021/2549 ลงวันที่ 20 มิถุนายน 2549 เรื่อง การขึ้นทะเบียนเป็นสถานที่ในการเสนอราคา

ประกาศ ณ วันที่ ๑๖ เมษายน พ.ศ. 2550

(นายปิยพันธุ์ นิยมานเหมินท์)
อธิบดีกรมบัญชีกลาง

รายละเอียดของสถานที่ที่ได้รับการขึ้นทะเบียนให้เป็นสถานที่ในการเสนอราคา
ตามระเบียบสำนักนายกรัฐมนตรีว่าด้วยการพัสดุด้วยวิธีการทางอิเล็กทรอนิกส์ พ.ศ. 2549
แนบท้ายประกาศกรมบัญชีกลาง ที่ สมพ./ป.054 /2550 ลงวันที่ 23 เมษายน 2550

ชื่อเจ้าของสถานที่	สถานที่ตั้ง	จังหวัด	จำนวนห้อง เสนอราคา	จำนวนห้อง คณะกรรมการ	หมายเหตุ
บริษัท ทีไอที จำกัด (มหาชน)	อาคาร 10 ชั้น 1 เลขที่ 89/2 หมู่ที่ 3 ถนนแจ้งวัฒนะ แขวงทุ่งสองห้อง เขตหลักสี่ กรุงเทพฯ โซน A โซน D	กรุงเทพฯ	12	2 1	รายละเอียด ของสถานที่ตั้ง ตามแผนที่ และแผนผัง ที่แนบ

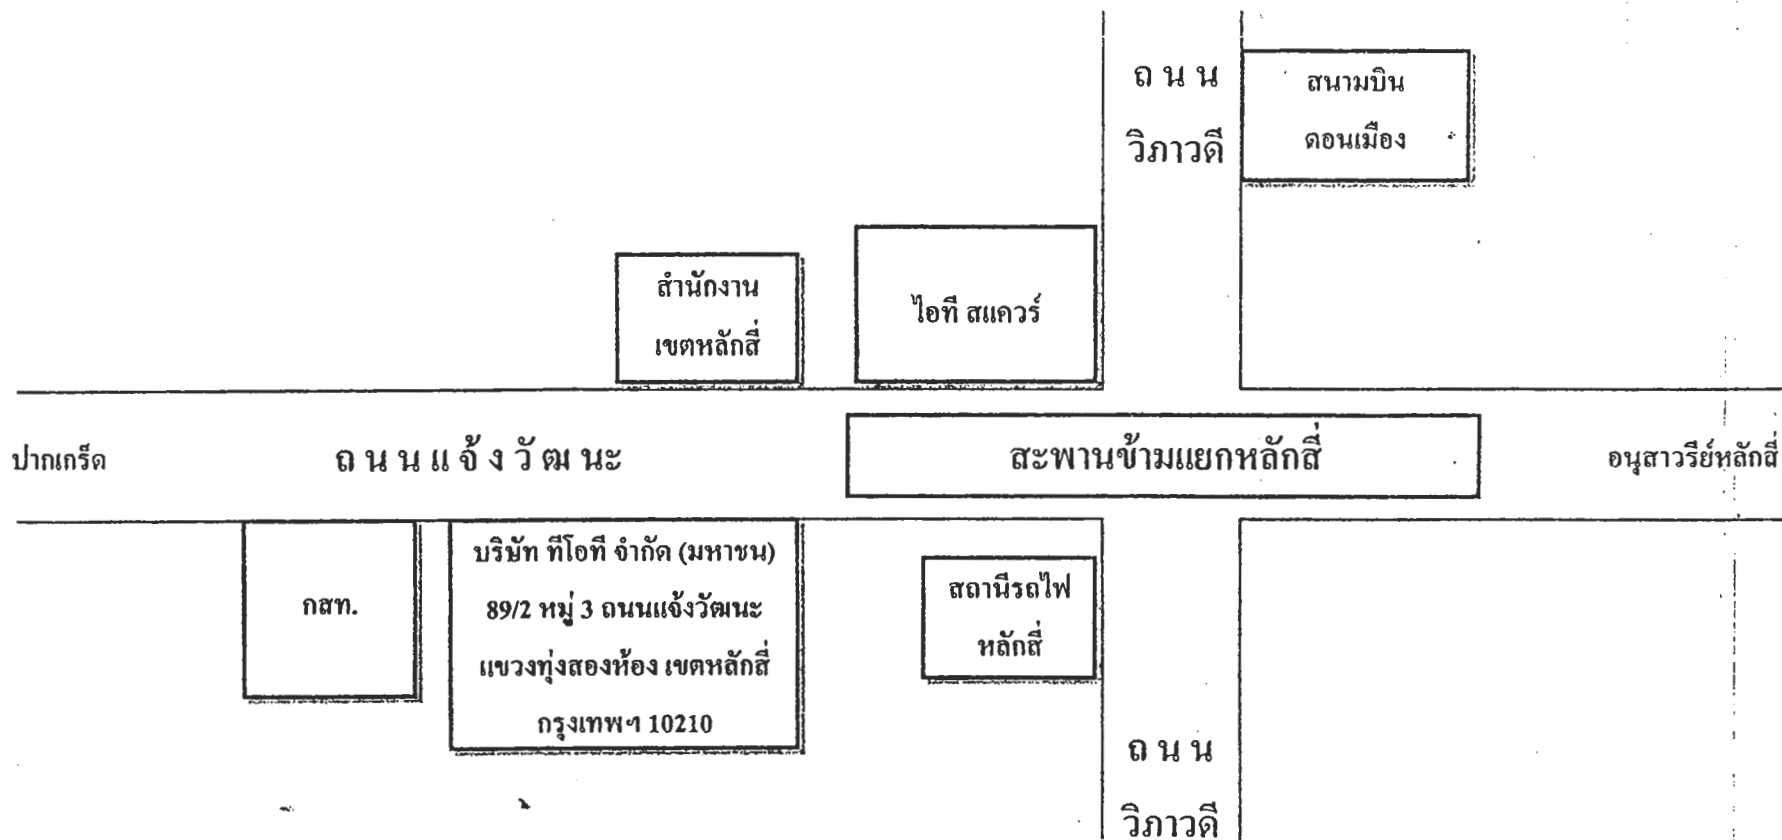

แผนที่ บริษัท ทีโอที จำกัด (มหาชน)


แบบฟอร์มใบประกาศราคาด้วยการทางอิเล็กทรอนิกส์ (e-Auction)

ห้องเสนอราคา 8		ห้องเสนอราคา 9		ห้องเสนอราคา 4	ห้องคณะกรรมการ 11
ห้องเสนอราคา 7		ห้องเสนอราคา 10	ห้องเสนอราคา 3		
ห้องเสนอราคา 6		ห้องเสนอราคา 11	ห้องเสนอราคา 2		
ห้องเสนอราคา 5		ห้องเสนอราคา 12	ห้องเสนอราคา 1		
				จุดทะเบียน พัสดุ	

หน้าอาคาร 10 ชั้น 1 โถง D

บริษัท ทีไอที จำกัด (มหาชน)

แผนผังห้องประมูลราคาทางอิเล็กทรอนิกส์ e-Auction

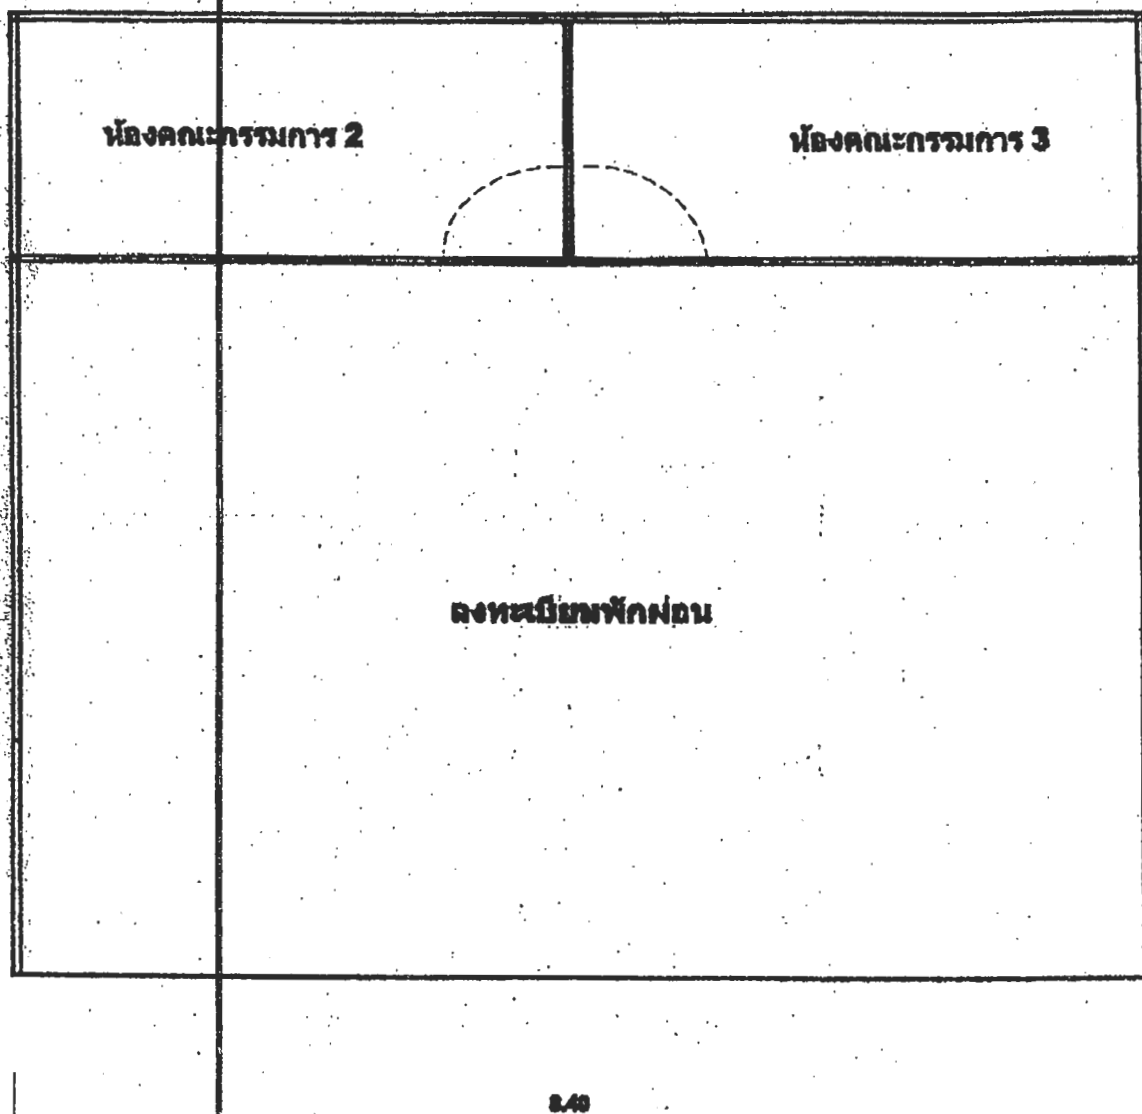

แผนผังห้องประมูลราคาพื้นที่อาคาร 10 ชั้น 1 โซน A