



ประกาศองค์การบริหารส่วนตำบลเนินมะปราง

เรื่อง ประชาสัมพันธ์การกำหนดราคากลาง โครงการก่อสร้างถนนคอนกรีตเสริมเหล็ก (สายชอยวารี) หมู่ที่ ๖ บ้านนา ตำบลเนินมะปราง อำเภอเนินมะปราง จังหวัดพิษณุโลก

ด้วยพระราชบัญญัติประกอบรัฐธรรมนูญว่าด้วยการป้องกันและปราบปรามการทุจริต พ.ศ. ๒๕๑๒ แก้ไขเพิ่มเติม (ฉบับที่ ๒) พ.ศ. ๒๕๕๑ มาตรา ๕๒๓/๗ ได้บัญญัติให้หน่วยงานของรัฐต้องดำเนินการจัดทำข้อมูลรายละเอียดค่าใช้จ่ายเกี่ยวกับการจัดซื้อจัดจ้างโดยเฉพาะเรื่องราคากลางและค่านวนราคากลางไว้ในระบบข้อมูลอิเล็กทรอนิกส์ในการจัดซื้อจัดจ้าง ๗ ประเภทไม่ว่าการจัดซื้อจัดจ้างของหน่วยงานของรัฐดังกล่าวจะเป็นการจัดซื้อ จัดจ้างด้วยเงินงบประมาณ เงินกู้ เงินช่วยเหลือเงินรายได้ หรือเงินอื่นใดของหน่วยงานของรัฐก็ตาม เพื่อให้ประชาชนสามารถเข้าตรวจดูได้ และองค์การบริหารส่วนตำบลเนินมะปราง จึงขอประชาสัมพันธ์การเปิดเผยราคากลางและการค่านวนราคากลางการจัดซื้อจัดจ้างในงานจ้างก่อสร้าง

แบบ ปพช.๑

การเปิดเผยราคากลางและการค่านวนราคากลางงานก่อสร้าง
ตารางแสดงวงเงินงบประมาณที่ได้รับจัดสรรและราคากลางในการจ้างก่อสร้าง

- ชื่อโครงการ โครงการก่อสร้างถนนคอนกรีตเสริมเหล็ก (สายชอยวารี) หมู่ที่ ๖ บ้านนา ตำบลเนินมะปราง อำเภอเนินมะปราง จังหวัดพิษณุโลก
หน่วยงานเจ้าของโครงการ กองช่าง องค์การบริหารส่วนตำบลเนินมะปราง
- วงเงินงบประมาณ ๑๓๑,๐๐๐ บาท (หนึ่งแสนสามหมื่นหนึ่งพันบาทถ้วน)
- ลักษณะงานโดยสังเขป โครงการก่อสร้างถนนคอนกรีตเสริมเหล็ก (สายชอยวารี) หมู่ที่ ๖ บ้านนา ตำบลเนินมะปราง อำเภอเนินมะปราง จังหวัดพิษณุโลก สภาพเดิมเป็นถนนลูกรัง กว้าง ๓.๕๐ เมตร ระยะทาง ๘๓.๐๐ เมตร ต้องการก่อสร้างใหม่ให้เป็นถนนคอนกรีตเสริมเหล็กให้มีผิวจราจรกว้าง ๓.๐๐ เมตร ระยะทาง ๘๓.๐๐ เมตร หนา ๐.๑๕ เมตร หรือมีพื้นที่คอนกรีตไม่น้อยกว่า ๒๔๙ ตารางเมตร พร้อมลงลูกรังไหล่ทางตามสภาพพื้นที่ (รายละเอียดตามแบบที่องค์การบริหารส่วนตำบลเนินมะปรางกำหนด) พร้อมป้ายประชาสัมพันธ์โครงการ ๑ ป้าย
- ราคากลางค่านวน ณ วันที่ ๑๑ พฤศจิกายน ๒๕๖๒ เป็นเงิน ๑๓๑,๐๐๐ บาท (หนึ่งแสนสามหมื่นหนึ่งพันบาทถ้วน)
- บัญชีประมาณการราคากลาง
 - ๕.๑ แบบแสดงรายการปริมาณงาน แบบสรุปค่าก่อสร้าง (แบบปร.๕)
 - ๕.๒ ราคาสินค้าเฉลี่ยวัสดุก่อสร้าง ของจังหวัดพิษณุโลก
ประจำเดือน ตุลาคม ๒๕๖๒ สำนักดัชนีเศรษฐกิจการค้า สำนักงานปลัดกระทรวงพาณิชย์
- รายชื่อคณะกรรมการกำหนดราคากลาง
 - ๖.๑ นางศรีัญญา จากผา ตำแหน่ง ปลัด อบต.เนินมะปราง ประธานกรรมการ
 - ๖.๒ นายอนุชา จันทร์กลิ่น ตำแหน่ง นักวิเคราะห์นโยบายและแผนฯ กรรมการ
 - ๖.๓ นายอภิชาติ จริยาธรรมกร ตำแหน่ง นายช่างโยธาชำนาญงาน กรรมการ

จึงขอประชาสัมพันธ์ให้ทราบโดยทั่วกัน

ประกาศ ณ วันที่ ๑๑ เดือน พฤศจิกายน พ.ศ. ๒๕๖๒

(นายป้อม ยอดกิ่ง)

นายกองค์การบริหารส่วนตำบลเนินมะปราง



บันทึกข้อความ

ส่วนราชการ กองช่าง องค์การบริหารส่วนตำบลเนินมะปราง

ที่ พล ๗๓๗๐๓ / ๕๘๕ วันที่ ๑๑ พฤศจิกายน ๒๕๖๒
เรื่อง รายงานผลและขออนุมัติในการใช้ราคากลาง

เรียน นายกององค์การบริหารส่วนตำบลเนินมะปราง

เรื่องเดิม

ตามคำสั่งองค์การบริหารส่วนตำบลเนินมะปราง ที่ ๕๒๓ / ๒๕๖๒ ลงวันที่ ๑๑ พฤศจิกายน ๒๕๖๒ แต่งตั้งผู้มีรายชื่อและตำแหน่งท้ายบันทึกนี้ เป็นคณะกรรมการกำหนดรายละเอียดคุณลักษณะเฉพาะและราคากลาง ตามบันทึกข้อความของกองช่าง องค์การบริหารส่วนตำบลเนินมะปราง จำนวน ๑ โครงการ รายละเอียดดังนี้

๑. โครงการก่อสร้างถนนคอนกรีตเสริมเหล็ก (สายชอยวาริ) หมู่ที่ ๖ บ้านนา ตำบลเนินมะปราง อำเภอเนินมะปราง จังหวัดพิษณุโลก จำนวน ๑ โครงการ เงินงบประมาณ ๑๓๑,๐๐๐ บาท (หนึ่งแสนสามหมื่นหนึ่งพันบาทถ้วน)

ข้อพิจารณา

คณะกรรมการกำหนดรายละเอียดคุณลักษณะเฉพาะและราคากลาง ได้ประชุมพิจารณากำหนดราคากลางโครงการจัดซื้อจัดจ้างขององค์การบริหารส่วนตำบลเนินมะปราง และที่ประชุมได้มีการพิจารณาราคากลางโครงการดังกล่าวข้างต้นตามรายงานการประชุม

ข้อกฎหมาย

๑. มติคณะรัฐมนตรี เมื่อวันที่ ๑๓ พฤศจิกายน ๒๕๕๕ ให้ส่วนราชการองค์กรปกครองส่วนท้องถิ่น รัฐสาขา และหน่วยงานอื่นของรัฐต้องถือปฏิบัติ ตั้งแต่วันที่ ๑๗ เมษายน ๒๕๕๕ หลักเกณฑ์การคำนวณราคากลางงานก่อสร้างของทางราชการ

๒. ตามหนังสือกรมบัญชีกลาง ที่ กค ๐๑๑๒๑.๕/๑๗๗๒๑ ลงวันที่ ๑๖ พฤษภาคม ๒๕๕๙ เรื่อง การประกาศอัตราดอกเบี้ยเงินกู้สำหรับใช้เป็นเกณฑ์ในการคำนวณราคากลางงานก่อสร้าง

๓. ตามหนังสือกรมบัญชีกลาง ด่วนที่สุด ที่ กค ๐๑๑๒๑.๕/๖๓๑๑ ลงวันที่ ๕ พฤศจิกายน ๒๕๕๙ เรื่อง การจัดทำรายละเอียดประกอบการถอดแบบคำนวณราคากลางงานก่อสร้างที่เกี่ยวข้องกับค่าน้ำมันเพิ่มเติม

๔. ตามหนังสือกรมบัญชีกลาง ด่วนที่สุด ที่ กค ๐๑๑๒๑.๕/๖๓๙๙ และ ด่วนที่สุด ที่ กค ๐๑๑๒๑.๕/๑๑๑๕๗๑๑ ลงวันที่ ๑๕ ตุลาคม ๒๕๕๑ เรื่อง การปรับปรุงรายละเอียดประกอบการถอดแบบคำนวณราคากลางงานก่อสร้าง

๕. ราคาวस्तุที่ใช้เป็นราคาของสำนักดัชนีเศรษฐกิจการค้าจังหวัดพิษณุโลก เดือน ตุลาคม ๒๕๖๒ ส่วนที่ไม่ได้กำหนดไว้ให้สืบราคาจากร้านค้าวัสดุก่อสร้างที่จำหน่ายจริงในท้องตลาด

ข้อพิจารณา


คณะกรรมการได้กำหนดราคากลางโครงการดังกล่าวข้างต้น รายละเอียดดังนี้

๑. โครงการก่อสร้างถนนคอนกรีตเสริมเหล็ก (สายชอยวาริ) หมู่ที่ ๖ บ้านนา ตำบลเนินมะปราง อำเภอเนินมะปราง จังหวัดพิษณุโลก จำนวน ๑ โครงการ เงินงบประมาณ ๑๓๑,๐๐๐ บาท (หนึ่งแสนสามหมื่นหนึ่งพันบาทถ้วน) ระยะเวลาในการดำเนินการ ๖๐ วัน นับถัดจากวันที่ลงนามในสัญญา และพิจารณาแบ่งงวดงานเป็น ๑ งวด

/รายละเอียด...

รายละเอียดปรากฏตามรายงานการประชุมคณะกรรมการกำหนดราคากลาง
จึงเรียนมาเพื่อโปรดพิจารณา


(ลงชื่อ)

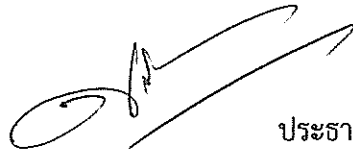

ประธานกรรมการ

(นางศรีัญญา จากผา)


(ลงชื่อ)

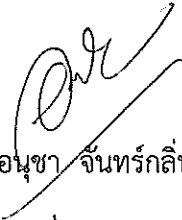

กรรมการ

(นายอนุชา จันทร์กลั่น)

(ลงชื่อ)

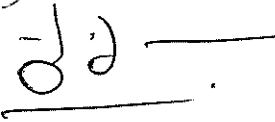


กรรมการ

(นายอภิชาติ จริยาธรรมกร)

ความเห็นของปลัดองค์การบริหารส่วนตำบลเนินมะปราง

เห็นควรอนุมัติ

.....
.....
.....

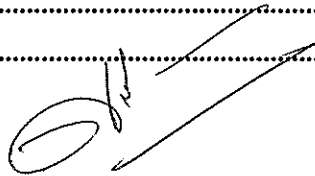


(นางศรีัญญา จากผา)

ปลัดองค์การบริหารส่วนตำบลเนินมะปราง

ความเห็นของนายกองค์การบริหารส่วนตำบลเนินมะปราง

- อนุมัติ
 ไม่อนุมัติ
 ความเห็นอื่น ๆ



(นายป้อม ยอดกิ่ง)

นายกองค์การบริหารส่วนตำบลเนินมะปราง

แบบสรุปราคากลาง งานก่อสร้างทาง สะพาน และท่อเหลี่ยม

ชื่อโครงการ ก่อสร้างถนนคอนกรีตเสริมเหล็ก (สายซอยวาริ)
 สถานที่ก่อสร้าง หมู่ที่ 6 บ้านนา ตำบลเนินมะปราง อำเภอเนินมะปราง จังหวัดพิษณุโลก
 หน่วยงานเจ้าของโครงการ องค์การบริหารส่วนตำบลเนินมะปราง
 แบบเลขที่ -
 คำวนราคากลางโดย คณะกรรมการราคากลาง

เมื่อวันที่ 11 พฤศจิกายน 2562

ลำดับ	รายการ	หน่วย	จำนวน	ราคาต่อหน่วย	ราคาทุน	FN	ราคาต่อหน่วย X FN	ราคากลาง	หมายเหตุ
1	งานดิน								
	1.1 งานวางป่าและขุดตอ (ไม่มี)	ตร.ม.							
2	งานรองพื้นทางและทรายรองใต้ผิวคอนกรีต								
	2.1 งานทรายรองใต้ผิวคอนกรีต หนาเฉลี่ย 5 ซม.	ลบ.ม.	12.45	658.79	8,201.94	1.3624	897.54	11,174.32	
3	งานผิวทาง								
	3.1 งานผิวทางพอร์ตแลนด์ซีเมนต์ หนา 15 ซม.	ตร.ม.	249.00	339.74	84,595.26	1.3624	462.86	115,252.58	
	3.2 งานรอยต่อเพื่อขยายตามขวาง (Expansion Joint)	ม.	6.00	158.33	949.98	1.3624	215.71	1,294.25	
	3.3 งานรอยต่อเพื่อหดตามขวาง (Contraction Joint)	ม.	18.00	74.09	1,333.62	1.3624	100.94	1,816.92	
	3.4 งานรอยต่อตามยาว (Longitudinal Joint)	ม.	-						
4	งานไหล่ทาง								
	4.1 งานไหล่ทางลูกรังปรับเกลี่ยแต่ง	ลบ.ม.	8.30	144.18	1,196.69	1.3624	196.43	1,630.37	
5	งานตีเส้นจราจร								
	5.1 งานตีเส้น ThermoPlastic Paint (สีเหลือง) (ตีเฉพาะเส้นแบ่งทิศทาง CenterLine)	ตร.ม.							
6	งานอื่นๆ								
	6.1 ป้ายประชาสัมพันธ์โครงการ	ป้าย							

รวมค่าก่อสร้างทั้งโครงการ 131,168.44

ข้อกำหนดราคากลางเพียง 131,000.00

ตัวอักษร (หนึ่งแสนสามหมื่นหนึ่งพันบาทถ้วน)

① ผลรวมค่างานต้นทุนงานก่อสร้างทาง

96,277.49

② ค่า Factor F งานก่อสร้างทาง

1.3624

③ ระยะเวลาดำเนินการก่อสร้าง

60 วัน

④ ยืนยันราคาและระยะเวลา

30 วัน

คณะกรรมการราคากลาง

(ลงชื่อ) _____ ประธานกรรมการราคากลาง

(นางศรีญา จุกผา)

ปลัดองค์การบริหารส่วนตำบลเนินมะปราง

(ลงชื่อ) _____ กรรมการราคากลาง


(นายอนุชา จันทร์กลิ่น)

นักวิเคราะห์นโยบายและแผน ชำนาญการ


(ลงชื่อ) _____ กรรมการราคากลาง

(นายอวีชาติ จรรย์ธรรมกร)

นายช่างโยธาชำนาญงาน

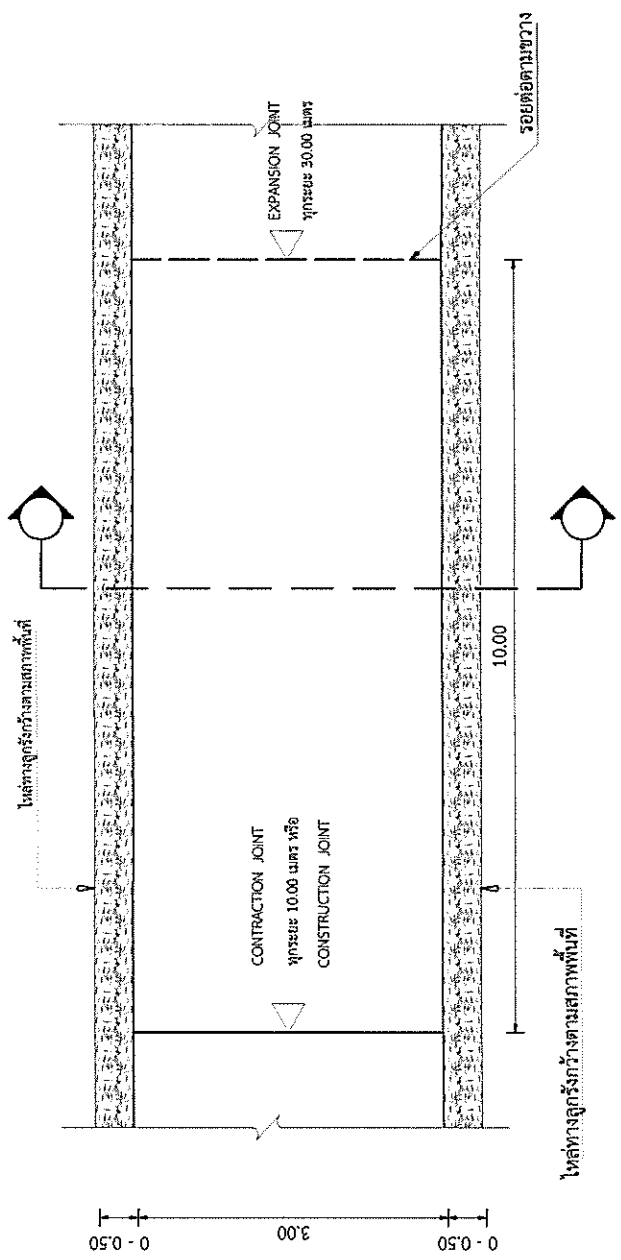

แนบลดขนาด ครรล. 1:100

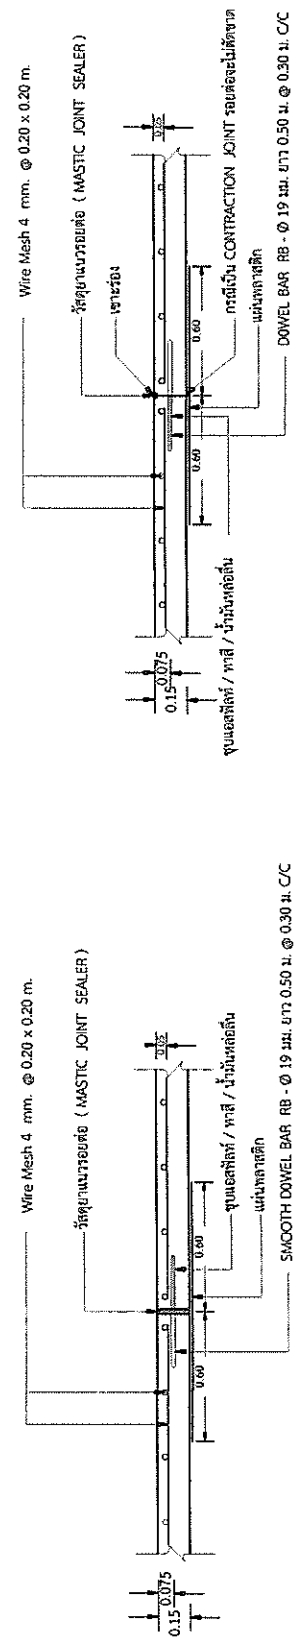

EXPANSION JOINT (ทุกระยะ 30.00 เมตรหรือจุดที่ নিজของช่างผู้ควบคุมงาน) CONTRACTION JOINT (ทุกระยะ 10.00 เมตรหรือจุดที่ নিজของช่างผู้ควบคุมงาน) CONSTRUCTION JOINT

โครงการ :	สถานที่ตั้ง :	ผู้ควบคุมงาน :	ผู้ตรวจสอบ :	อนุมัติ :	วันที่ :	ออกโดย :
ก่อสร้างถนนคอนกรีตเสริมเหล็ก (สายชวยาว)	หมู่ที่ 6 บ้านนา ตำบลเนินมะปราง จังหวัดชัยภูมิ	นายสุชาติ ธีรชาธรรมกร นายช่างโยธาชำนาญงาน ศึกษาราชการแผนภูมิอาวการก่อสร้าง นายช่างโยธาชำนาญงาน	นายสุชัย ชาติกา บัณฑิต อดิมนะปราง	นายชัชชัย อดิกร นายช่างโยธาชำนาญงาน บัณฑิต อดิมนะปราง	18 ตุลาคม 2562	สำนักงานเทศบาลเมืองชัยภูมิ



