

**ตารางแสดงวงเงินงบประมาณที่ได้รับจัดสรรและราคากลางในงานจ้างก่อสร้าง**

๑. ชื่อโครงการปรับปรุงคลองส่งน้ำตลาดคอนกรีตเดิมหนองกำไรบริเวณที่ดินนายอืด เรืองวงศ์ (หมู่ที่ ๑ บ้านหนองจิก) /หน่วยงานเจ้าของโครงการ กองช่างองค์การบริหารส่วนตำบลหนองจิก
๒. วงเงินงบประมาณที่ได้รับจัดสรร ๔๘๓,๐๐๐.-บาท (สี่แสนแปดหมื่นสามพันบาทถ้วน)
๓. ลักษณะงาน  
โดยสังเขป ขนาดพื้นที่คลองตลาด ๑.๐๐ เมตร ยาว ๒๗๕ เมตร ลึกจากพื้นท้องคลองตลาดเดิมเฉลี่ย ๐.๕๐ - ๐.๗๘ เมตร ตามแบบที่องค์การบริหารส่วนตำบลหนองจิกกำหนด
๔. ราคากลางคำนวณ ณ วันที่ ๑๓ กันยายน ๒๕๖๔ เป็นเงิน ๔๕๑,๒๔๗.-บาท
๕. บัญชีประมาณการราคากลาง  
- แบบสรุปราคากลางงานก่อสร้างงานชลประทาน
๖. รายชื่อคณะกรรมการกำหนดราคากลาง
  - ๖.๑ นายมรุม อินทพงษ์
  - ๖.๒ นายณัฐกร พุกนุ่น
  - ๖.๓ นางสาววรรณา ศุภศิริ

แบบสรุปราคากลางงานก่อสร้างชลประทาน

ชื่อโครงการ ปรับปรุงคลองส่งน้ำตาดคอนกรีตเดิมหนองกำไรบริเวณที่ดินนายอืด เรืองวงศ์ (หมู่ที่ 1 บ้านหนองจิก)

ปริมาณงาน ขนาดพื้นที่คลองตาด 1.00 เมตร ยาว 275 เมตร ลึกจากพื้นที่คลองตาดเดิมเฉลี่ย 0.50 - 0.78 เมตร

สถานที่ก่อสร้าง หมู่ที่ 1 บ้านหนองจิก ตำบลหนองจิก อำเภอสว่างแดนดิน จังหวัดสกลนคร

หน่วยงานเจ้าของโครงการ องค์การบริหารส่วนตำบลหนองจิก

คำนวณราคากลาง เมื่อวันที่ 13 ก.ย. 2564

ราคาน้ำมันที่อำเภอเมือง 29.00-29.99 บ./ล.

ลำดับ	รายการ	รวมค่างานก่อสร้าง	หมายเหตุ
1	ค่างานต้นทุน	451,247.00	Factor F 1.3357
2	ป้ายประชาสัมพันธ์โครงการ จำนวน 1 ป้าย		- เงินล่วงหน้าจ่าย 0%
			- เงินประกันผลงานหัก 0%
			- ดอกเบี้ยเงินกู้ 5%
			- ค่าภาษีมูลค่าเพิ่ม 7%
			- พื้นที่ ปกติ
สรุป	รวมเป็นราคากลางค่าก่อสร้างประมาณ (สี่แสนห้าหมื่นหนึ่งพันสองร้อยสี่สิบเจ็ดบาทถ้วน)	451,247.00	

ระยะเวลาดำเนินการ 60 วัน

ลงชื่อ.....ประธานกำหนดราคากลาง

(นายมรุม อินทพงษ์)

ผู้อำนวยการกองช่าง

ลงชื่อ.....กรรมการ

(นายณัฐกร พุกนุ่น)

นักจัดการงานทั่วไป

ลงชื่อ จรรณา ศุภศิริ กรรมการ/เลขาฯ

(นางสาวจรรณา ศุภศิริ)

เจ้าพนักงานธุรการฯ

( ) เห็นชอบ

( ) ไม่เห็นชอบ เพราะ.....

( ) อนุมัติ

( ) ไม่อนุมัติ เพราะ.....

(นางนันท์นิตย์ คุฤหะมาน)

ปลัดองค์การบริหารส่วนตำบลหนองจิก

วันที่ 15 ก.ย. 2564

(นางนันท์นิตย์ คุฤหะมาน)

ปลัดองค์การบริหารส่วนตำบล ปฏิบัติหน้าที่

นายกองค์การบริหารส่วนตำบลหนองจิก

วันที่ 15 ก.ย. 2564

หมายเหตุ แบบฟอร์มนี้ สามารถปรับปรุงและเปลี่ยนแปลงได้ตามความเหมาะสมและสอดคล้องกับโครงการ/งานก่อสร้างที่คำนวณ  
ราคากลาง

**แบบสรุปราคากลางงานก่อสร้างชลประทาน**

ชื่อโครงการ ปรับปรุงคลองส่งน้ำคตคอนกรีตเดิมหนองกำไรวัดเนินขาม อ.บ้านหนองจิก จ.ปัตตานี (หมู่ที่ 1 บ้านหนองจิก)  
 ปริมาณงาน ขนาดพื้นที่คลองคต 1.00 เมตร ยาว 275 เมตร สลักจากพื้นที่คลองคตเดิมเฉลี่ย 0.50 - 0.78 เมตร  
 สถานที่ก่อสร้าง หมู่ที่ 1 บ้านหนองจิก ตำบลหนองจิก อำเภอศรีมอหะหมรี จังหวัดสุโขทัย  
 หน่วยงานเจ้าของโครงการ องค์การบริหารส่วนตำบลหนองจิก อำเภอศรีมอหะหมรี จังหวัดสุโขทัย  
 จำนวนราคากลางเมื่อวันที่ **13 ก.ย. 2564**

ราคาน้ำมันที่อำเภอเมือง 29.00-29.99 บ./ล.

ลำดับ	รายการ	หน่วย	จำนวน	ค่าวัสดุ/ค่าแรง/หน่วย			ราคาทุน	Factor F	ราคาต่อหน่วย x FF	ราคากลาง	หมายเหตุ
				ค่าวัสดุ	ค่าแรง	รวม					
1	งานเจาะสีกัดคอนกรีตคตเดิม	เมตร	328.75	-	70.00	70.00	23,012.50	1.3357	93.50	30,737.80	
2	งานขุดดินและถมดิน (แรงงานคน)	ลบ.ม.	65.50	-	99.00	99.00	6,484.50	1.3357	132.23	8,661.35	
3	ท่อ คล.Ø 1.00 ม. (มอก.ชั้น 3)	ท่อน	10.00	1,487.30	290.00	1,777.30	17,773.00	1.3357	2,373.94	23,739.40	
4	ทรายถมปรับระดับพื้นที่	ลบ.ม.	1.00	280.37	99.00	379.37	379.37	1.3357	506.72	506.72	
5	คอนกรีตรองพื้นท่อ สลักท่อ (180Ksc.)	ลบ.ม.	1.60	1,364.49	306.00	1,670.49	2,672.78	1.3357	2,231.27	3,570.04	
6	ไม้แบบ+ไม้ค้ำยัน (งานวางท่อ)	ตร.ม.	4.00	231.36	133.00	364.36	1,457.44	1.3357	486.68	1,946.70	
7	งานคอนกรีตโครงสร้างคต (240Ksc.)	ลบ.ม.	63.36	1,532.71	306.00	1,838.71	116,500.67	1.3357	2,455.96	155,609.94	
8	ทรายถมปรับระดับพื้นที่คต คล.Ø	ลบ.ม.	24.00	280.37	99.00	379.37	9,104.88	1.3357	506.72	12,161.39	
9	เหล็ก RB Ø 6 มม.	คืบ	1.859	26,312.39	4,100.00	30,412.39	56,536.63	1.3357	40,621.83	75,515.98	
10	ลวดผูกเหล็ก	กก.	46.00	42.42	-	42.42	1,951.32	1.3357	56.66	2,606.38	รวมค่าแรง
11	งานไม้แบบ (งานคต คล.Ø)	ตร.ม.	279.84	231.36	133.00	364.36	101,962.50	1.3357	486.68	136,191.31	
<b>ระยะเวลาดำเนินการ 60 วัน</b>							<b>337,835.60</b>		<b>TOTAL</b>	<b>451,247.00</b>	

1. ผลรวมค่างานต้นทุนงานก่อสร้างอาคาร
2. ผลรวมค่างานต้นทุนงานก่อสร้างสะพานและท่อเหลี่ยม
3. ผลรวมค่างานต้นทุนงานก่อสร้างชลประทาน
4. ผลรวมค่าใช้จ่ายพิเศษตามข้อกำหนดและค่าใช้จ่ายอื่น ๆ
5. ค่า Factor F งานก่อสร้างอาคาร
6. ค่า Factor F งานก่อสร้างสะพานและท่อเหลี่ยม
7. ค่า Factor F งานก่อสร้างชลประทาน

-
-
337,835.60
-
-
-
1.3357

(ลงชื่อ).....กรรมการ  
 (นายณัฐกร พุกนุ่น)

(ลงชื่อ).....ประธานกรรมการกำหนดราคากลาง  
 (นายภูมิ อินพงษ์)

(ลงชื่อ) **อริย์ณัฏฐา ศุภศิริ** กรรมการ/เลขานุการ  
 (นางสาววรรณมา ศุภศิริ)

**ข้อกำหนดเพิ่มเติม**

ผู้รับจ้างปฏิบัติตามหนังสือกรมบัญชีกลาง ที่ กค (ทว) 0405.2/ว 845 ลงวันที่ 31 สิงหาคม 2564 เรื่อง อนุมัติยกเว้นและกำหนดแนวทางการปฏิบัติตามกฎหมายกำหนดพัสดุและวิธีการจัดซื้อจัดจ้างพัสดุ ที่รัฐต้องการส่งเสริมหรือสนับสนุน (ฉบับที่ 2) พ.ศ.2563

หมายเหตุ แบบฟอร์มนี้ ผู้มีหน้าที่คำนวณราคากลางและหรือผู้ที่เกี่ยวข้องสามารถเปลี่ยนแปลงและปรับปรุงได้ตามความเหมาะสมและสอดคล้องตามข้อเท็จจริงสำหรับการใช้งาน และโครงการ/งานก่อสร้างที่คำนวณราคากลางนั้น ๆ



โครงการปรับปรุงคลองส่งน้ำตาดคอกอนกฐิตเดิมหนองก้ามกราม  
บริเวณที่ดิน นายออด เรืองวงศ์ (หมู่ที่ 1 บ้านหนองลูก)  
ตำบลหนองลูก อำเภอโคราช จังหวัดสุรินทร์

ถนนพหลโยธิน

ถนนพหลโยธิน


จุดเริ่มต้นโครงการ

จุดสิ้นสุดโครงการ

1.00 กม.

ทิศเหนือ

ขนาดพื้นที่ของคลองตาด 1.00 เมตร ยาว 275 เมตร  
ลึกจากพื้นที่ของคลองตาดเดิมเฉลี่ย 0.50-0.78 เมตร

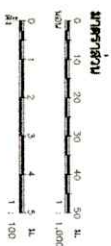
[illegible]



BM.0/1

ไต่เนินแบบถนน กม.ที่ 0+166

ระยะห่างจากแนวสำรวจไปทางขวา 5.00 ม. ค่าระดับ 100 ม.

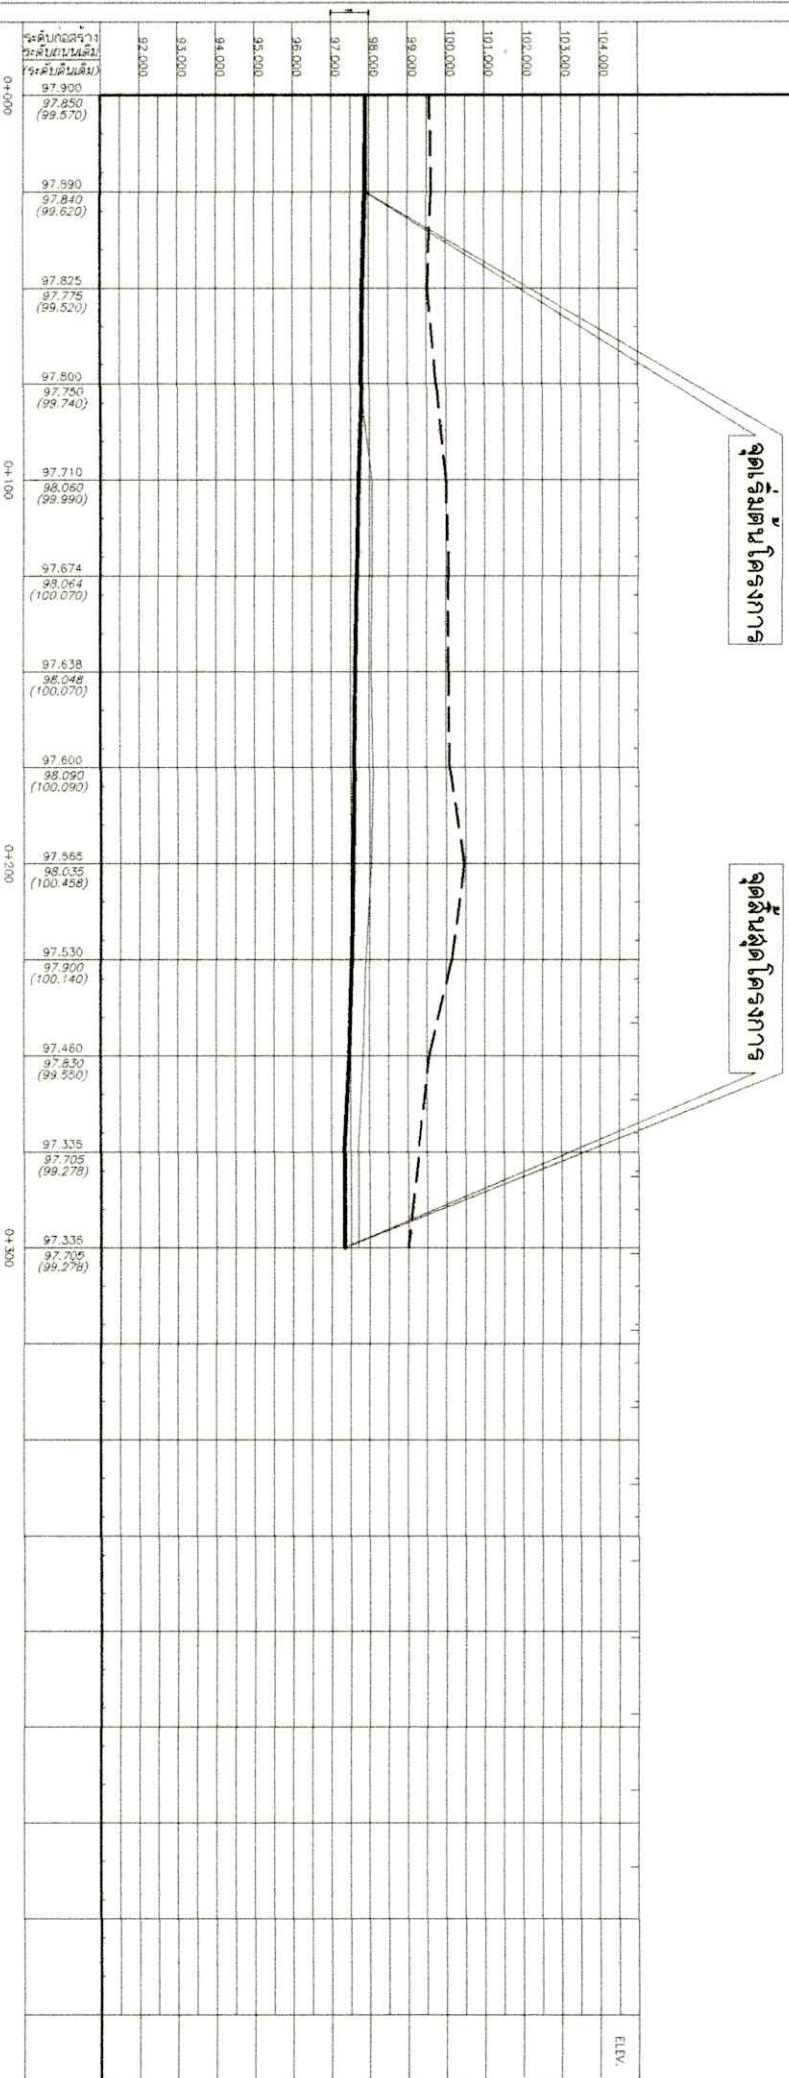


# แสดงแบบรูปตัดตามยาว

หมายเหตุ  
การก่อสร้างระดับเพื่อการก่อสร้างให้ผู้รับจ้างดำเนินการ ปักหมุดสำรวจทุก Sta 25 เมตร  
ตามค่าระดับที่กำหนดและหากค่าระดับในแบบรายการยังไม่ตรงกับพื้นที่หรือกำหนดค่าระดับตามแบบแล้ว  
ไม่เหมาะสมกับสภาพพื้นที่ให้กำหนดค่าระดับใหม่ โดยปริมาณงานไม่น้อยกว่าที่กำหนดในประมาณราคา  
ทั้งนี้ให้เป็นดุลพินิจของทางผู้จ้าง

แผ่นที่ 3/9

โครงการปรับปรุงคลองส่งน้ำตาตคอนกรีตเดิม หนองเก้าไวบริเวณที่ดินนายอืด เรืองวงศ์ (หมู่ที่ 1 บ้านหนองจิก) ตำบลหนองจิก อำเภอศรีมราช จังหวัดสุโขทัย	สำรวจออกแบบเขียนแบบ นายเจริญ เหมม่วง ผช.นายช่างสำรวจ นายเกรียงศักดิ์ หนองหล่ง นายช่างโยธาชำนาญงาน	ตรวจสอบ นายสมรุม อินทพงษ์ ผู้อำนวยการกองช่าง	เห็นชอบ นางนันท์นิตย ฤทธิษะมาน ปลัด อบต. หนองจิก	อนุมัติ นางนันท์นิตย ฤทธิษะมาน ปลัด อบต.บ้านต้นโพธิ์ นายอภ อบต.หนองจิก
---	---	--	--	--

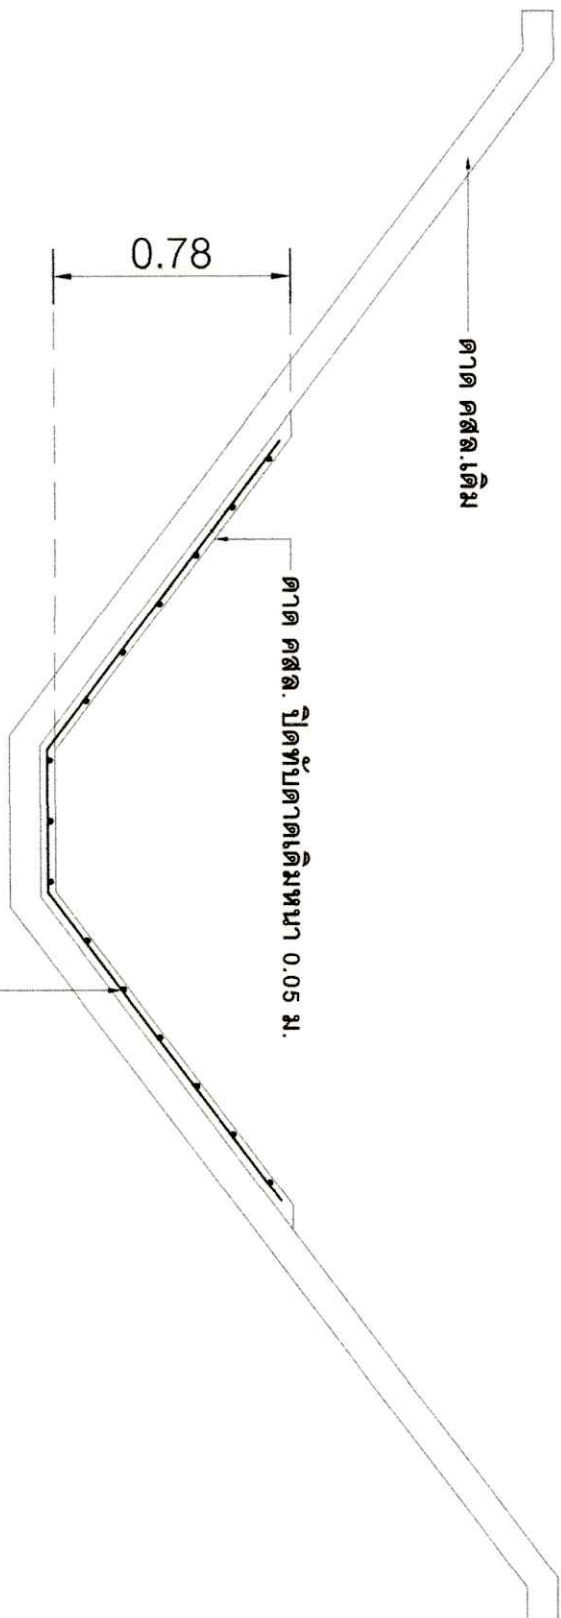

Sta 0+025 - 0+075

## รายการประกอบแบบ


1. คอนกรีตที่ใช้ใช้คอนกรีต ค 2 (240 KSC. รูปสี่เหลี่ยม) มาตรฐาน มทก. 101-2562
2. เหล็กเสริมคอนกรีต ให้ใช้ตามมาตรฐานงานเหล็กเสริมคอนกรีต มทก. 103-2562
3. มิติต่างๆ ให้มีหน่วยเป็นเมตร นอกจากที่ระบุไว้เป็นอย่างอื่น

## ขยายคานคอนกรีต

มาตราส่วน 1 : 25

แผ่นที่ 4/9

โครงการปรับปรุงคลองส่งน้ำคานคานคอนกรีตเดิม หนองกำไบริเวณที่ดินนายออด เรืองวงศ์ (หมู่ที่ 1 บ้านหนองจิก) ตำบลหนองจิก อำเภอศรีมหาศ จังหวัดสุโขทัย	สำรวจออกแบบเขียนแบบ นายจรัญ เหมม่วง ผช.นายช่างสำรวจ <i>อ.จิ</i>	ตรวจแบบ <i>อ.อ</i> นายสมรุม อินทพงษ์ ผู้อำนวยการกองช่าง	เห็นชอบ นางนันท์พนิตย์ ศฤทธะมาน ปลัด อบต. หนองจิก	อนุมัติ นางนันท์พนิตย์ ศฤทธะมาน ปลัด อบต. ปฏิบัติหน้าที่ นายก อบต. หนองจิก
---	--	---	---	--

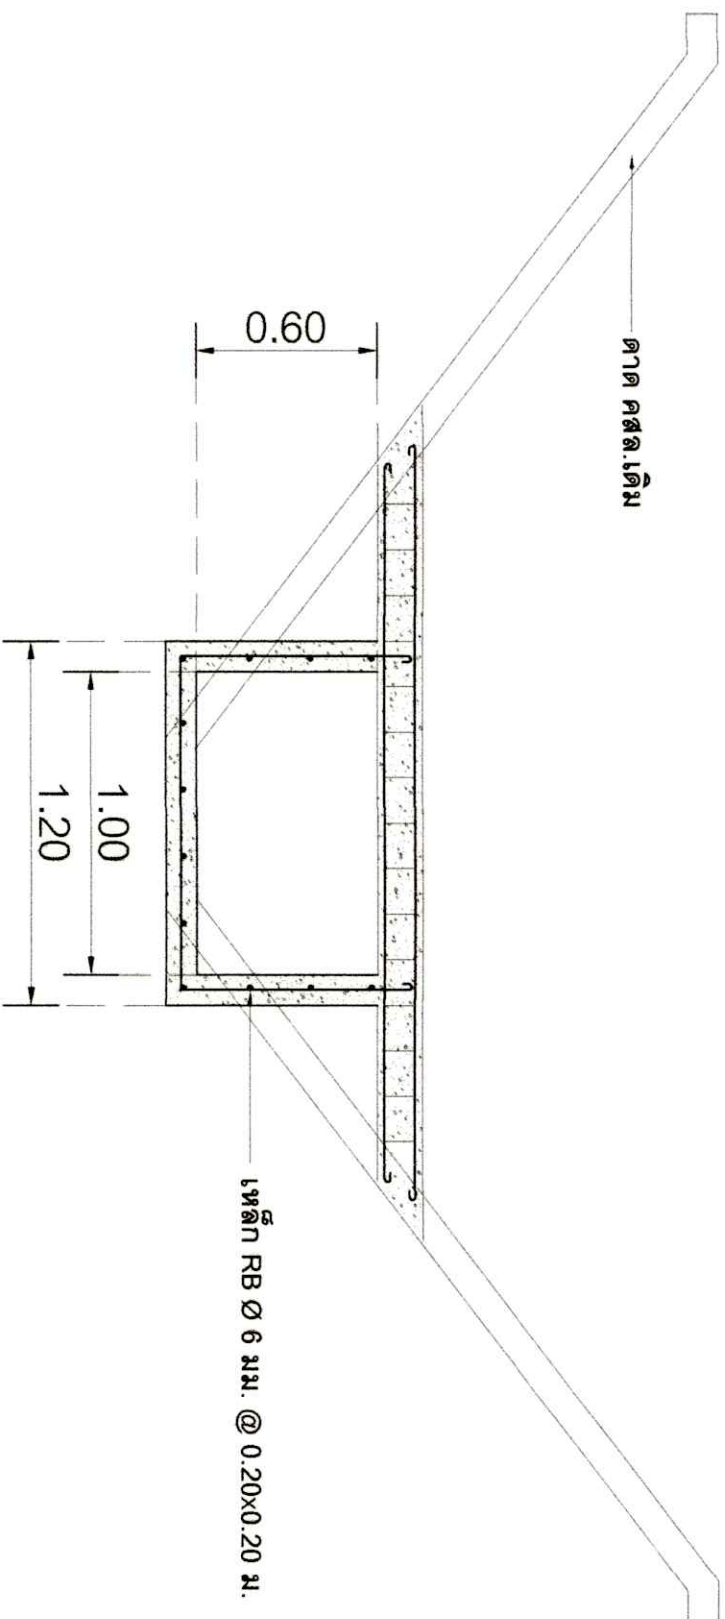

Sta 0+075

รายการประกอบแบบ

1. คอนกรีตที่ใช้ให้ใช้คอนกรีต ค 2 (240 KSC: รูปลูกบาศก์) มาตรฐาน มทก. 101-2562
2. เหล็กเสริมคอนกรีต ให้ใช้ตามมาตรฐานงานเหล็กเสริมคอนกรีต มทก. 103-2562
3. มีมิติต่างๆ ให้มีหน่วยเป็นเมตร นอกจากได้ระบุไว้เป็นอย่างอื่น


ขยายคานคอนกรีต

มาตราส่วน 1 : 25

แผ่นที่ 5/9

โครงการปรับปรุงคลองส่งน้ำตลาดคอนกรีตเดิม	สำรวจออกแบบเขียนแบบ	ตรวจสอบ	อนุมัติ
หนองกำไ้บริเวณที่ดินนายออด เรืองวงศ์ (หมู่ที่ 1 บ้านหนองจิก) ตำบลหนองจิก อำเภอศรีมหาศ จังหวัดสุโขทัย	นายเจริญ เหมม่วง ผ.ช. นายช่างสำรวจ นายเกรียงศักดิ์ หนองหลวง นายช่างโยธาชำนาญการ	นายสมรूम อินทพงษ์ ผู้อำนวยการกองช่าง	นางนันท์พนิตย์ ศฤหะมาน ปลัด อบต. ปฏิบัติหน้าที่ นายก อบต. หนองจิก



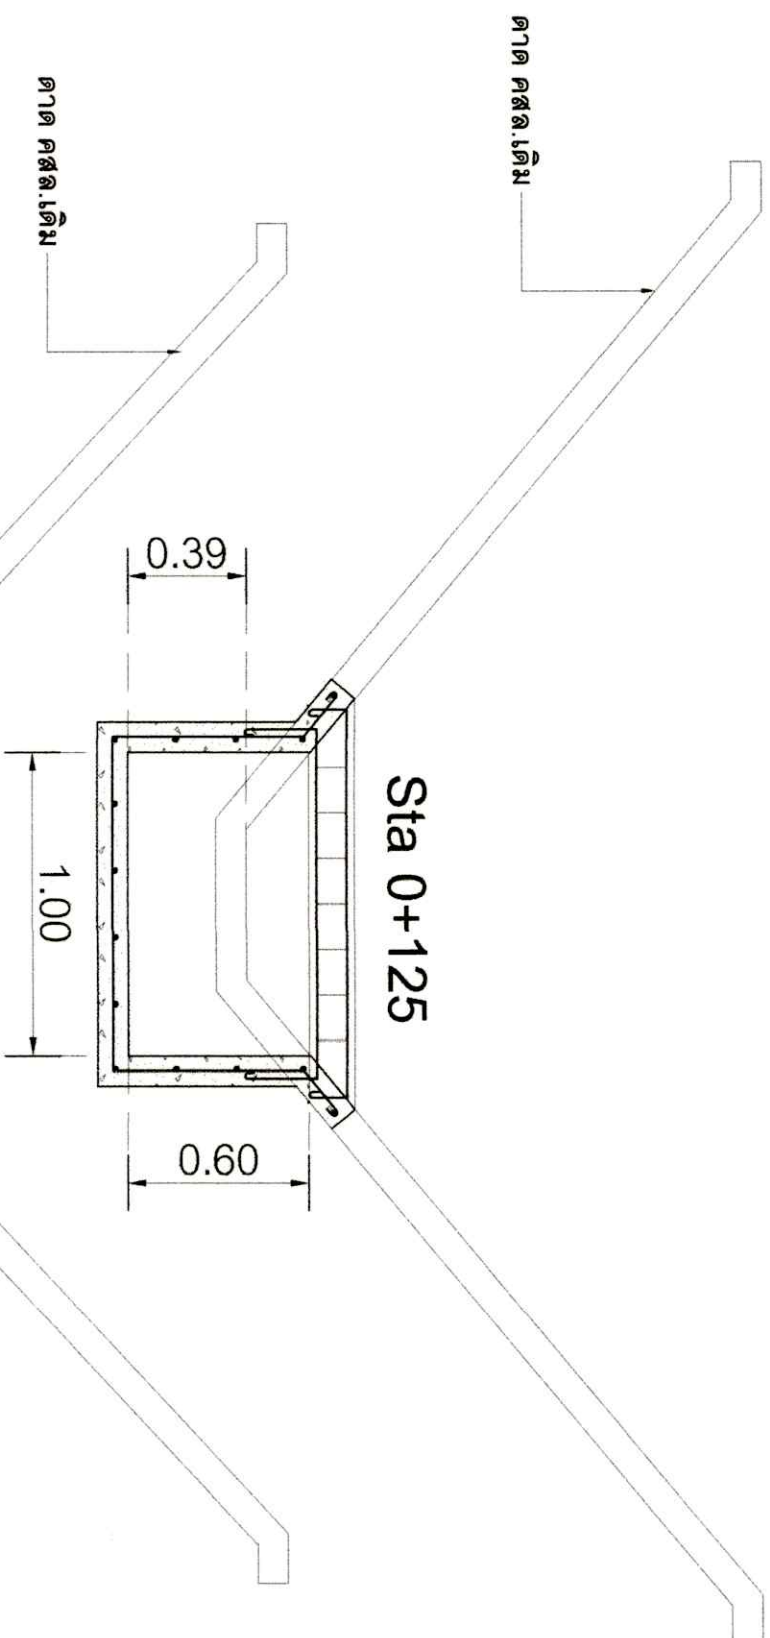

# ขยายตาดคอนกรีต

มาตราส่วน 1 : 25

Sta 0+100

Sta 0+125

แผ่นที่ 6/9


<p>โครงการปรับปรุงคลองส่งน้ำตาดคอนกรีตเดิม หนองกำไรรบบริเวณที่ดินนายอ้อด เรืองวงศ์ (หมู่ที่ 1 บ้านหนองจิก) ตำบลหนองจิก อำเภอศรีมหาศ จังหวัดสุโขทัย</p>	<p>สำรวจออกแบบเขียนแบบ นายเจริญ เหมม่วง ผช. นายช่างสำรวจ</p>	<p>ตรวจสอบ นายสมรूम อินทพงษ์ ผู้อำนวยการกองช่าง</p>	<p>เห็นชอบ นางนันทนิศย์ ศฤหะมาน ปลัด อบต. หนองจิก</p>	<p>อนุมัติ นางนันทนิศย์ ศฤหะมาน ปลัด อบต. ปฏิบัติหน้าที่ นายก อบต. หนองจิก</p>
--	--	---	---	--

คาค คสล.เดิม

คาค คสล.เดิม

Sta 0+175

Sta 0+150

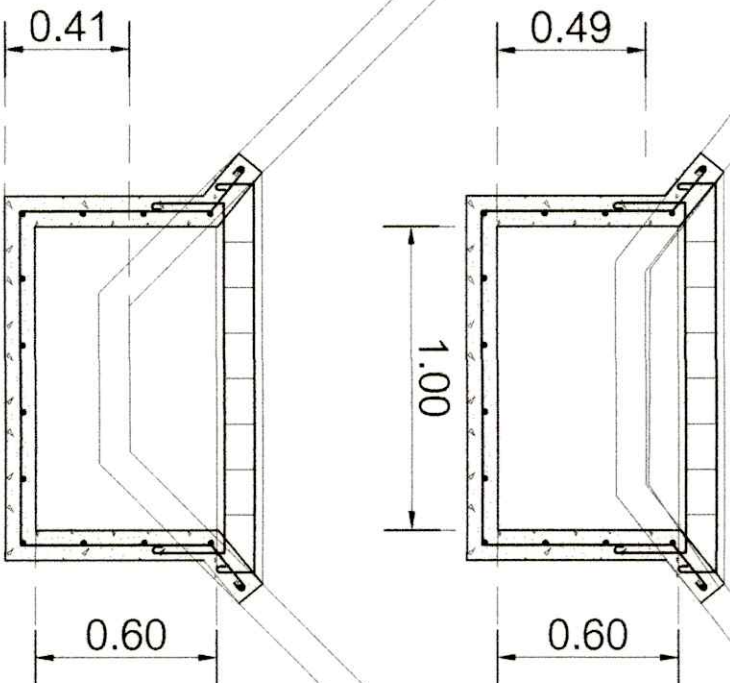

# ขยายคาคคอนกรีต

มาตราส่วน 1 : 25

โครงการปรับปรุงคลองส่งน้ำคาคคอนกรีตเดิม  
หนองกำไ้บริเวณที่ดินนายออด เรืองวงศ์  
(หมู่ที่ 1 บ้านหนองจิก) ตำบลหนองจิก  
อำเภอศรีมหา จังหวัดสุโขทัย



สำรวจออกแบบเขียนแบบ  
นายเจริญ เหมม่วง ผช.นายช่างสำรวจ  
นายเกรียงศักดิ์ หนองหลวง นายช่างโยธาชำนาญ

ตรวจแบบ  
นายสมรूम อินทพงษ์  
ผู้อำนวยการกองช่าง

เห็นชอบ  
นางนันทิพย์ ศฤหะมาน  
ปลัด อบต. หนองจิก

อนุมัติ  
นางนันทิพย์ ศฤหะมาน  
ปลัด อบต. ปฏิบัติหน้าที่ นายก อบต. หนองจิก

แผ่นที่ 7/9

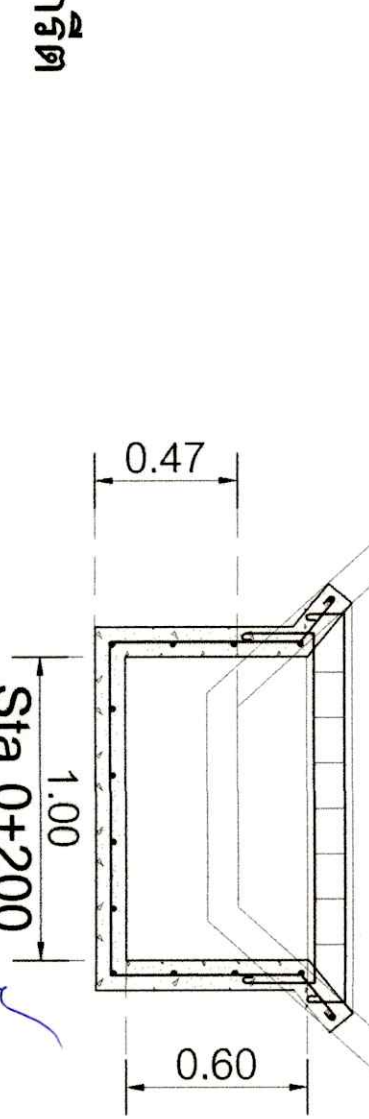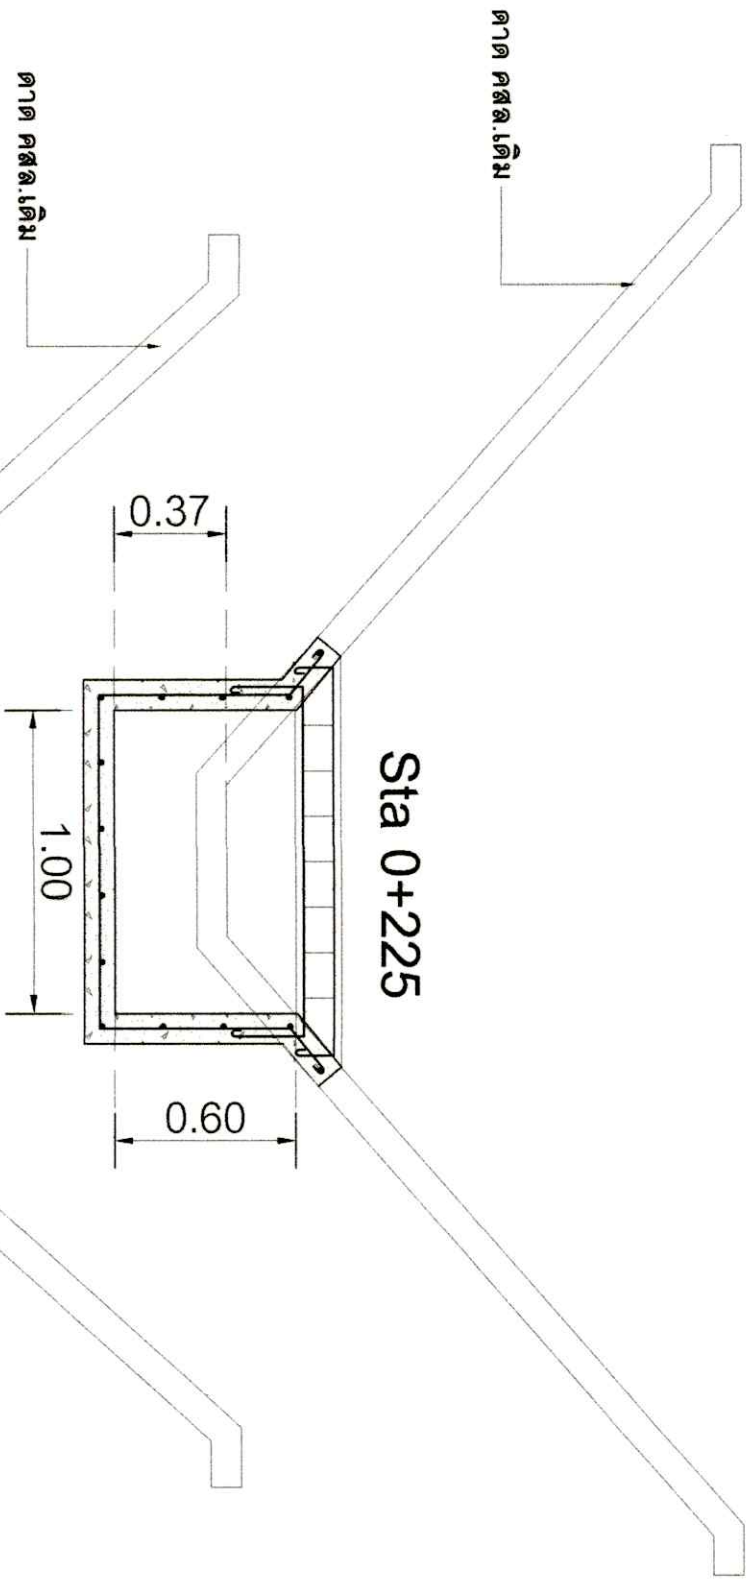

# ขยายดาดคอนกรีต

มาตราส่วน 1 : 25

แผ่นที่ 8/9


<p>โครงการปรับปรุงคลองส่งน้ำดาดคอนกรีตเดิม หนองกำไบริเวณที่ดินนายออด เรืองวงศ์ (หมู่ที่ 1 บ้านหนองจิก) ตำบลหนองจิก อำเภอศรีมมาศ จังหวัดสุโขทัย</p>	<p>สำรวจออกแบบเขียนแบบ นายจรัญ เหมม่วง ผช.นายช่างสำรวจ จรัญ</p>	<p>ตรวจแบบ นายสมรุม อินทพงษ์ ผู้อำนวยการกองช่าง</p>	<p>เห็นชอบ นางนันท์นิตย์ ฤทธะมาน ปลัด อบต. หนองจิก</p>	<p>อนุมัติ นางนันท์นิตย์ ฤทธะมาน ปลัด อบต. ปฏิบัติหน้าที่ นายก อบต. หนองจิก</p>
--	---	---	--	---

คาด คสล.เดิม

คาด คสล.เดิม

Sta 0+275-0+300

Sta 0+250

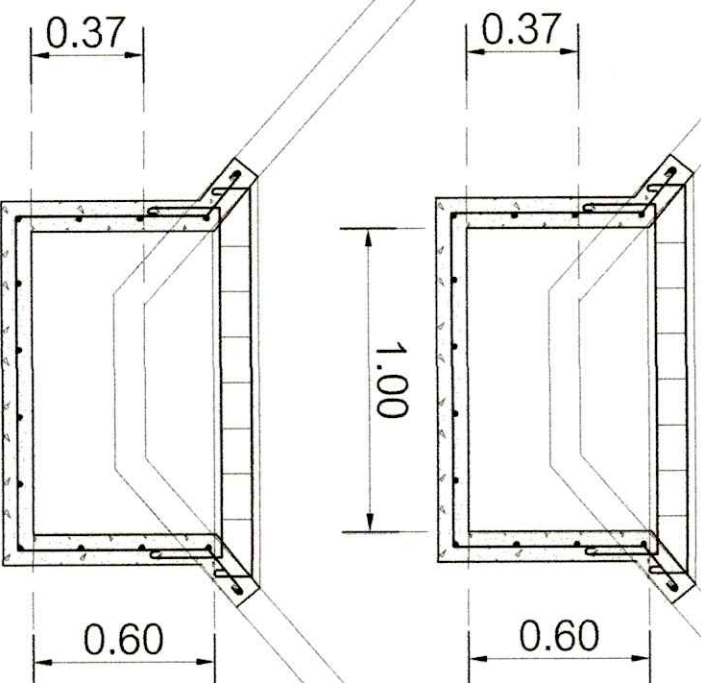

# ขยายตาดคอนกรีต

มาตราส่วน 1 : 25

โครงการปรับปรุงคลองส่งน้ำตาดคอนกรีตเดิม  
หนองกำไบริเวพื้นที่ดินนายออด เรืองวงศ์  
(หมู่ที่ 1 บ้านหนองจิก) ตำบลหนองจิก  
อำเภอศรีมาศ จังหวัดสุโขทัย

สำรวจออกแบบเขียนแบบ  
นายเจริญ เหมม่วง ผช.นายช่างสำรวจ

ตรวจแบบ  
นายสมรุม อินทพงษ์  
ผู้อำนวยการกองช่าง

เห็นชอบ  
นางนันท์นิตย์ ศฤทธะมาน  
ปลัด อบต. หนองจิก

อนุมัติ  
นางนันท์นิตย์ ศฤทธะมาน  
ปลัด อบต. ปฏิบัติหน้าที่ นายก อบต. หนองจิก

แผ่นที่ 9/9