

ตารางแสดงวงเงินงบประมาณที่ได้รับจัดสรรและราคากลางในงานจ้างก่อสร้าง

๑. ชื่อโครงการ ซ่อมแซมถนนภายในตำบลลูกเทียม จำนวน ๖ สาย
 หน่วยงานเจ้าของโครงการ กองช่าง องค์การบริหารส่วนตำบลลูกเทียม
๒. วงเงินงบประมาณที่ได้รับจัดสรร -๕๐๐,๐๐๐- บาท
๓. ลักษณะงาน
ซ่อมแซมถนนลูกรังภายในตำบลลูกเทียม จำนวน ๖ สาย รายละเอียดดังนี้
๑. ถนนลูกรังสายคลองคตเชื่อมเชื่อมสายหนองห้าง-หนองไผ่ หมู่ที่ ๗ ปริมาณไม่น้อยกว่า ๑๖๗.๓๕ ลบ.ม.
๒. ถนนลูกรังสายคันคลองหนองสะแกถึงบ้านนายกำไร หมู่ที่ ๗ ปริมาณไม่น้อยกว่า ๖๙.๐๐ ลบ.ม.
๓. ถนนลูกรังสายนายประเทือง ยะมารอด ถึงบึงสาธารณะ หมู่ที่ ๗ ปริมาณไม่น้อยกว่า ๕๗.๒๐ ลบ.ม.
๔. ถนนลูกรังสายหน้าวัดหนองสะแก หมู่ที่ ๗ ปริมาณไม่น้อยกว่า ๓๘.๐๐ ลบ.ม.
๕. ถนนลูกรังสายคลองชาน หมู่ที่ ๗ ปริมาณไม่น้อยกว่า ๓๒.๒๐ ลบ.ม.
๖. ถนนลูกรังสายทุ่งโปร่งแค หมู่ที่ ๖ ปริมาณไม่น้อยกว่า ๓๘๘.๐๐ ลบ.ม.
๔. ราคากลางคำนวณ ณ วันที่ ๒๙ สิงหาคม ๒๕๖๒ เป็นเงิน ๓๐๕,๐๐๐.- บาท
๕. บัญชีประมาณการราคากลาง
 ๕.๑ แบบสรุปการประมาณราคา (ปร.๕. ปร.๔)
๖. รายชื่อเจ้าหน้าที่ผู้กำหนดราคากลาง (ราคาอ้างอิง)
- ๖.๑ นายปัญญา แก้วทองมูล ตำแหน่ง ผู้อำนวยการกองช่าง
- ๖.๒ นายจัสเศรษฐ์ จนารณรัตน์ผล ตำแหน่ง นายช่างโยธา
- ๖.๓ นายวุฒิพงศ์ มีมาสุข ตำแหน่ง ผู้ช่วยนายช่างโยธา

แบบสรุปประมาณราคางานก่อสร้างทาง สะพานและท่อเหลี่ยม ของคณะกรรมการกำหนดราคากลาง

ปริมาณงาน ซ่อมแซมถนนภายในตำบลลูกเทียม จำนวน 6 สาย

สถานที่ก่อสร้าง หมู่ที่ 6,7 ตำบลลูกเทียม อำเภอพรหมพิราม จังหวัดพิษณุโลก

หน่วยงานเจ้าของโครงการ องค์การบริหารส่วนตำบลลูกเทียม

กำหนดราคาเมื่อวันที่ 26 สิงหาคม 2562

ราคาน้ำมันดีเซลลิตรละ 26.00 - 26.99 บาท

ลำดับที่	รายการ	หน่วย	ปริมาณ	ราคาต่อหน่วย	ราคาทุน	ค่า อำนาจการ ร+กำไร+ ภาษี	ราคา ต่อหน่วย	ราคากลาง	คิดเพียง
1	ถนนลูกรังสายคลองคดเชื่อมถนนสายหนองห้าง - หนองไม้ หมู่ที่ 7	ลบ.ม.	167.35	385.58	64,526.81	57.837	443.42	74,205.83	74,000.00
2	ถนนลูกรังสายคันคลองหนองสะแก ถึงบ้านนายกำไร หมู่ที่ 7	ลบ.ม.	69.00	383.31	26,448.39	57.4965	440.81	30,415.65	30,000.00
3	ถนนลูกรังสายนายประเทือง ยะมารอด ถึงบึงสาธารณะ หมู่ที่ 7	ลบ.ม.	57.20	383.31	21,925.33	57.4965	440.81	25,214.13	25,000.00
4	ถนนลูกรังสายหน้าวัดหนองสะแก หมู่ที่ 7	ลบ.ม.	38.00	383.31	14,565.78	57.4965	440.81	16,750.65	16,000.00
5	ถนนลูกรังสายคลองชาน หมู่ที่ 7	ลบ.ม.	33.20	383.31	12,725.89	57.4965	440.81	14,634.78	14,000.00
6	ถนนลูกรังสายทุ่งโปร่งแค หมู่ที่ 6	ลบ.ม.	388.00	327.93	127,236.84	49.19	377.12	146,322.37	146,000.00
								รวมเป็นจำนวนเงิน	307,543.40
								คิดเพียง	305,000.00

ตัวอักษร

สามแสนห้าพันบาทถ้วน

คณะกรรมการกำหนดราคากลาง

ตามคำสั่งที่ 173/2562 ลงวันที่ 26 สิงหาคม 2562

ได้ตรวจสอบแล้วเห็นชอบกับค่าโครงการซ่อมแซมถนนภายในตำบลลูกเทียม จำนวน 6 สาย

และได้ยึดถือประมาณการนี้เป็นราคากลางจึงได้ลงมือซื้อไว้เป็นหลักฐาน

(ลงชื่อ).....ประธานกรรมการกำหนดราคากลาง
(นายปัญญา แก้วทองมูล) ตำแหน่ง ผู้อำนวยการกองช่าง


(ลงชื่อ).....กรรมการกำหนดราคากลาง
(นายรัชเศรษฐ์ รัตนศิลป์) ตำแหน่ง นายช่างโยธาชำนาญงาน

(ลงชื่อ).....กรรมการและเลขานุการกำหนดราคากลาง
(นายวุฒินงค์ มีมาสุข) ตำแหน่ง ผู้ช่วยนายช่างโยธา

โครงการซ่อมแซมถนนลูกรังภายในตำบลดงกุเทียม จำนวน 6 สาย

สายทุ่งไปรงแค

บ้านพระยาบันแดน หมู่ที่ 6 ตำบลดงกุเทียม อำเภอพรหมพิราม จังหวัดพิษณุโลก

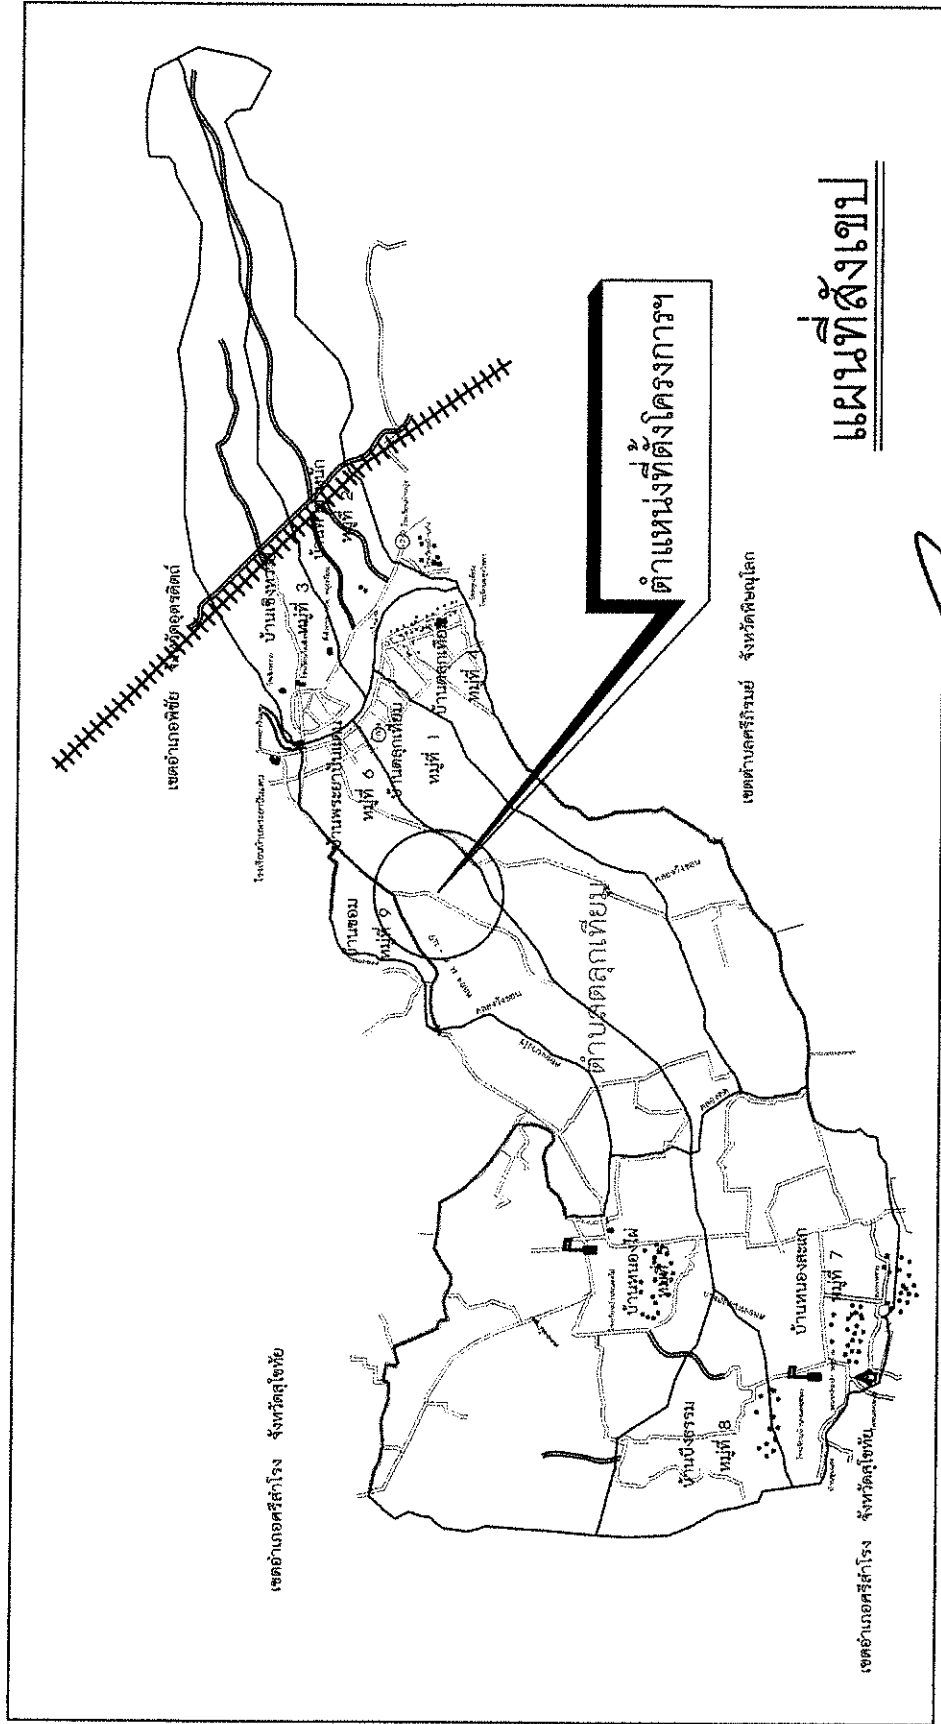

แผนที่สังเขป



โครงการ ซ่อมแซมถนนลูกรังภายในตำบลดงกุเทียม จำนวน 6 สาย
 ดำรง นายธัญเศรษฐ์ อมาภรณ์วัฒนกุล
 เขียน นายภูติพงษ์ มีมาสุข
 ตรวจ นายปัญญา ม่วงทองนุช


เห็นชอบ
 (เอก ศาสตร์วง)
 ปลัดองค์การบริหารส่วนตำบลดงกุเทียม

แบบร่าง
 แบบเลขที่ 1/2
 อนุมัติ
 (นายเกษม จันทร์ชื่น)
 นายองค์การบริหารส่วนตำบลดงกุเทียม

(Handwritten signature)

โครงการซ่อมแซมถนนลูกรังภายในตำบลตุ๊กเทียม จำนวน 6 สาย
สายทุ่งโปร่งแค

บ้านพระยาบันเดน หมู่ที่ 6 ตำบลตุ๊กเทียม อำเภอพรหมพิราม จังหวัดพิษณุโลก

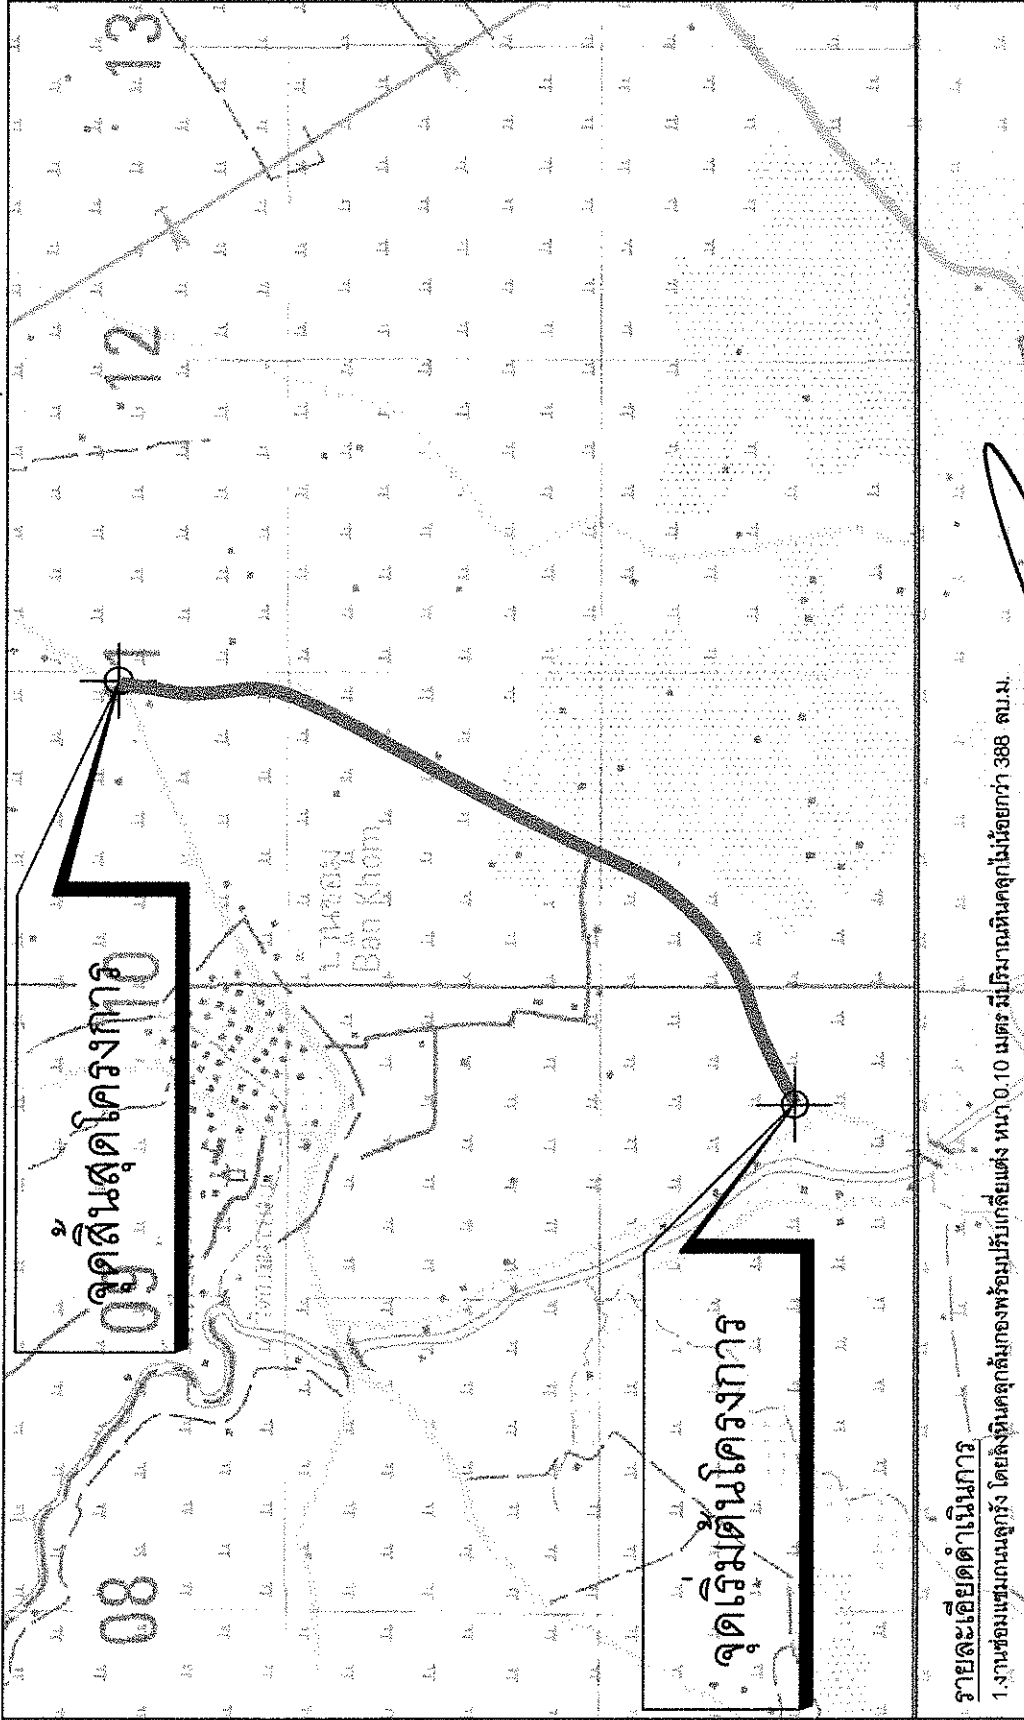

รายละเอียดดำเนินกิจการ

1. งานซ่อมแซมถนนลูกรัง โดยตั้งหินคูลูกม่อของพร้อมปักก๊วยตั้งแต่ หน้า 0.10 เมตร มีปริมาณหินคูลูกม่อร้อยละ 388 ลบ.ม.



โครงการ ซ่อมแซมถนนลูกรังภายในตำบลตุ๊กเทียม จำนวน 6 สาย

สำรวจ นายวิชาญธรรม์ ธนภรณ์รัตนกุล

เขียน นายสุพิศพงษ์ มีมากสุข

ตรวจ นายปัญญา นารีทองมูล

เห็นชอบ

สิบเอก. (เอก ดาตวง)
ปลัดองค์การบริหารส่วนตำบลตุ๊กเทียม

แบบแสดงผังบริเวณ

อนุมัติ

นายทองศุภการบริหารส่วนตำบลตุ๊กเทียม
(นายณนอม จันทร์พิน)


แบบเลขที่ 2/2

ผังบริเวณ

โครงการซ่อมแซมถนนลูกรังภายในตำบลตลุกเทียม จำนวน 6 สาย

สายคลองซ่าน

บ้านหนองสะแก หมู่ที่ 7 ตำบลตลุกเทียม อำเภอพรหมพิราม จังหวัดพิษณุโลก

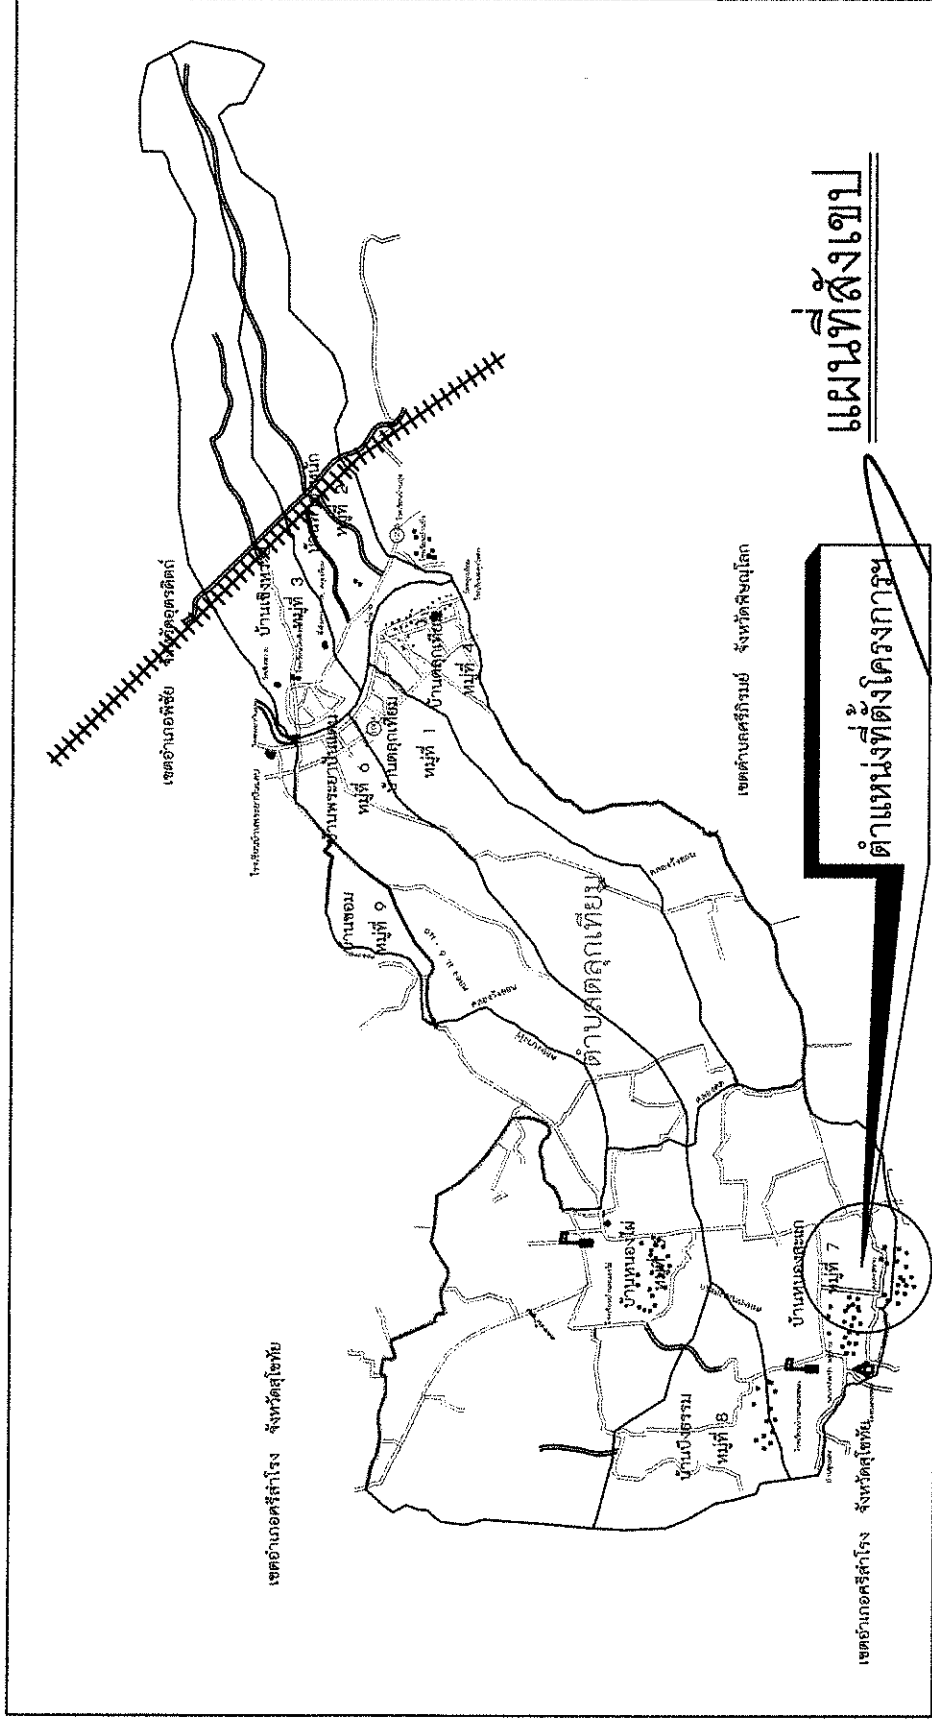

แผนที่สังเขป


ตำแหน่งที่ตั้งโครงการ

โครงการ ซ่อมแซมถนนลูกรังภายในตำบลตลุกเทียม จำนวน 6 สาย	แบบแสดง	แผนที่สังเขป	แบบเลขที่	แผนที่	1/2
	คำร้อง	นายธวัชเศรษฐ์ ธนภรณ์รัตนผล	อนุมัติ		
เขียน	นายวุฒิพงษ์ มีมาสุข	สืบเสาะ.....			
ตรวจ	นายบุญญา แก้วทองมณี	ปลัดองค์การบริหารส่วนตำบลตลุกเทียม			
		นายก อบจ. พิษณุโลก			
		นายกองดีการ บริหารส่วนตำบลตลุกเทียม			



โครงการซ่อมแซมถนนลูกรังภายในตำบลตุ๊กเทียม จำนวน 6 สาย
สายคลองซ่าน

บ้านหนองสะแก หมู่ที่ 7 ตำบลตุ๊กเทียม อำเภอพรหมพิราม จังหวัดพิษณุโลก

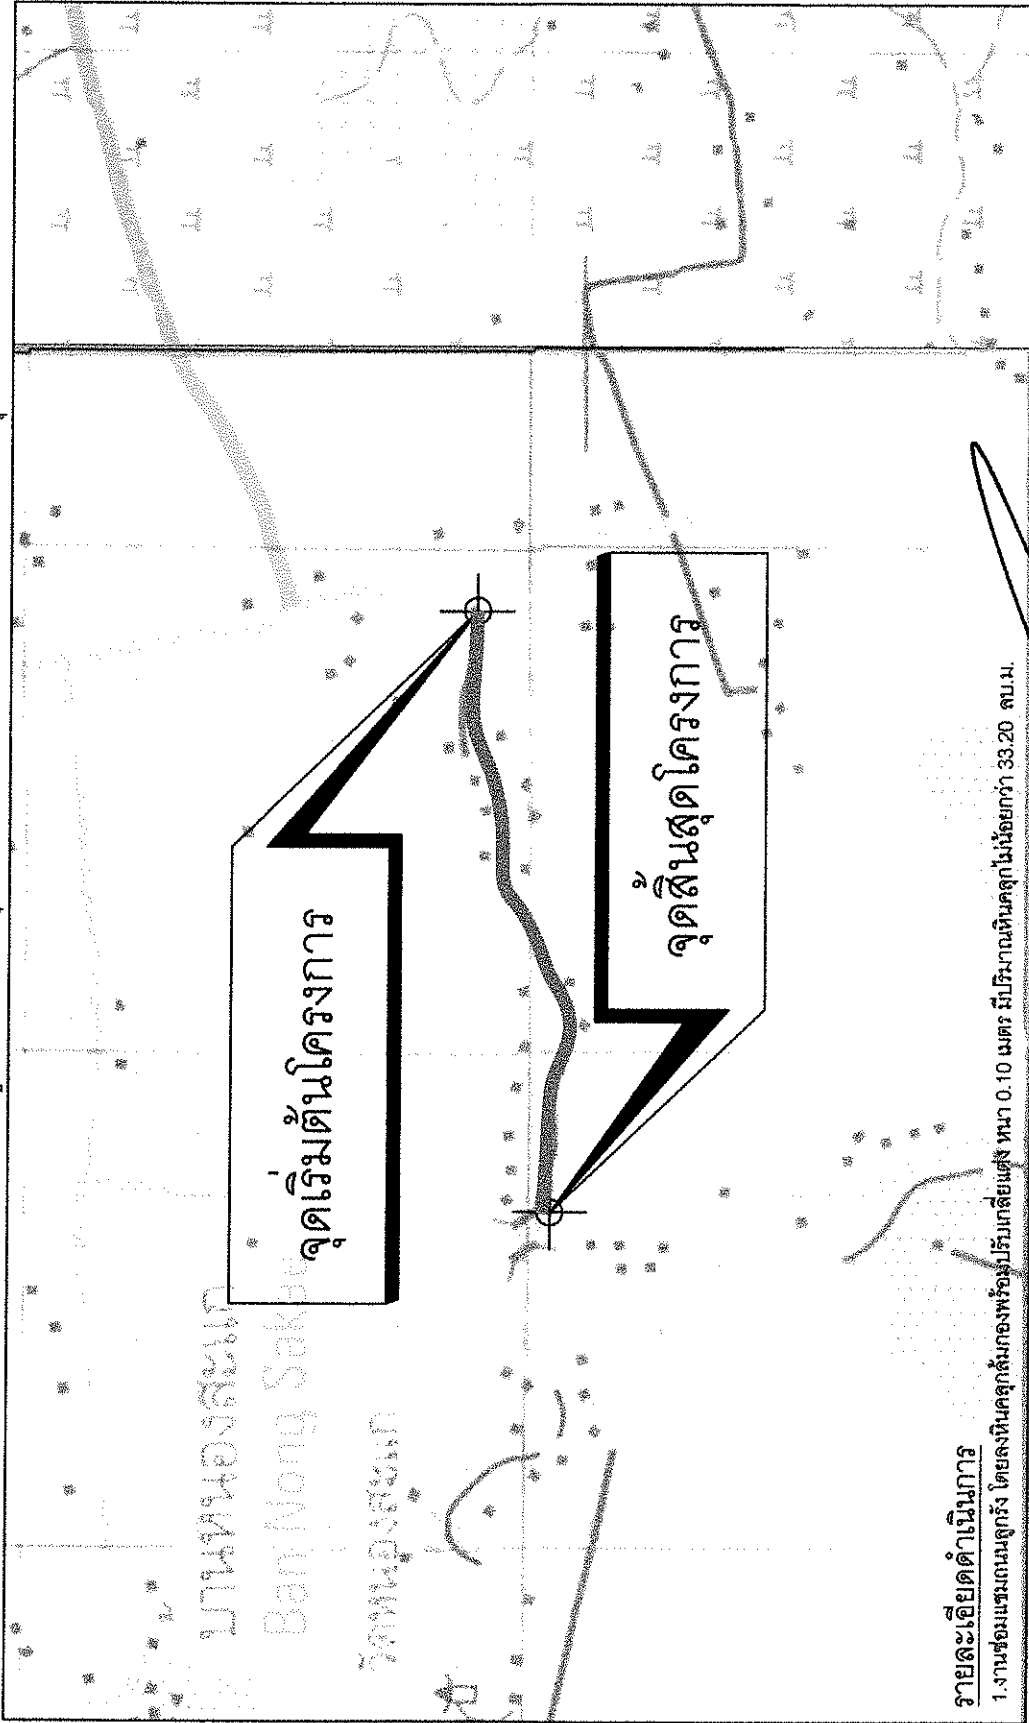

รายละเอียดดำเนินการ

1. งานซ่อมแซมถนนลูกรัง โดยลงหินคลุกถมกองพร้อมปรับเกลี่ยสูงหนา 0.10 เมตร มีปริมาณหินคลุกไม่น้อยกว่า 33.20 ลบ.ม.



โครงการ ซ่อมแซมถนนลูกรังภายในตำบลตุ๊กเทียม จำนวน 6 สาย
สำรวจ นายสิทธิ์เศรษฐ์ รัตนกรนันทินเสถ
เขียน นายวุฒิพงษ์ มีมาสุข
ตรวจ นายมีญญา แก้วทองมูล

เห็นชอบ

สิบเอก.....
(เอก ดาด้วง)
ปลัดองค์การบริหารส่วนตำบลตุ๊กเทียม

แบบเลขที่.....

แผนที่ 2 / 2


(นายนิยม จันทร์ชื่น)
นายกองค์การบริหารส่วนตำบลตุ๊กเทียม

ผู้รับผิดชอบ


โครงการซ่อมแซมถนนลูกรังภายในตำบลดงกุเตียม จำนวน 6 สาย

สายนายประเทือง ยะมารอด ถึงบึงสาธารณะ


บ้านหนองตะแก หมู่ที่ 7 ตำบลดงกุเตียม อำเภอพรหมพิราม จังหวัดพิษณุโลก

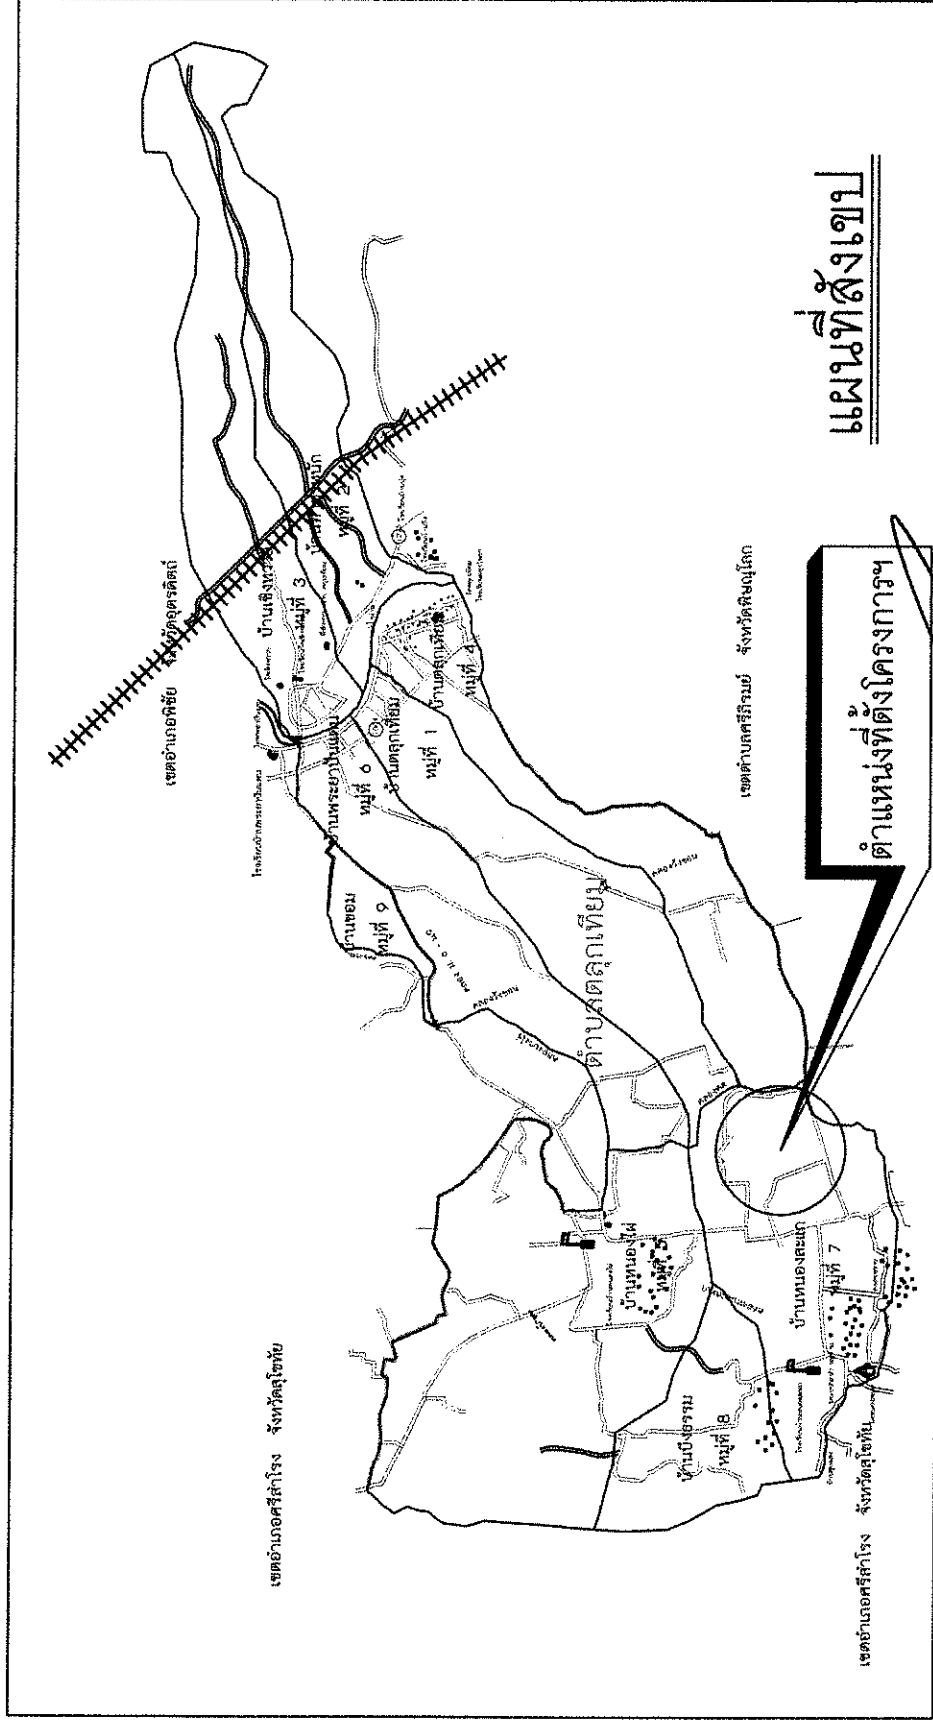

แผนที่สังเขป

	โครงการ ซ่อมแซมถนนลูกรังภายในตำบลดงกุเตียม จำนวน 6 สาย		แบบร่างที่.....	แผ่นที่ 1/2
	สำรวจ นายรัชเดชาวีร์ รัตนารัตน์	เห็นชอบ	อนุมัติ	(นายดอนม จันทรีสิน) นายกองดีการบริหารส่วนตำบลดงกุเตียม
	เขียน นายวุฒิพงษ์ มีนาคูช	สิบเอก..... (เอก ดาด้วง) ปลัดองค์การบริหารส่วนตำบลดงกุเตียม	(ลายเซ็น) นายกองดีการบริหารส่วนตำบลดงกุเตียม	

โครงการซ่อมแซมถนนลูกรังภายในตำบลดงคูเทียม จำนวน 6 สาย
 สายนายประเทือง ยะมารอด ถึงบึงสาธารณะ
 บ้านหนองตะแก หมู่ที่ 7 ตำบลดงคูเทียม อำเภอพรหมพิราม จังหวัดพิษณุโลก

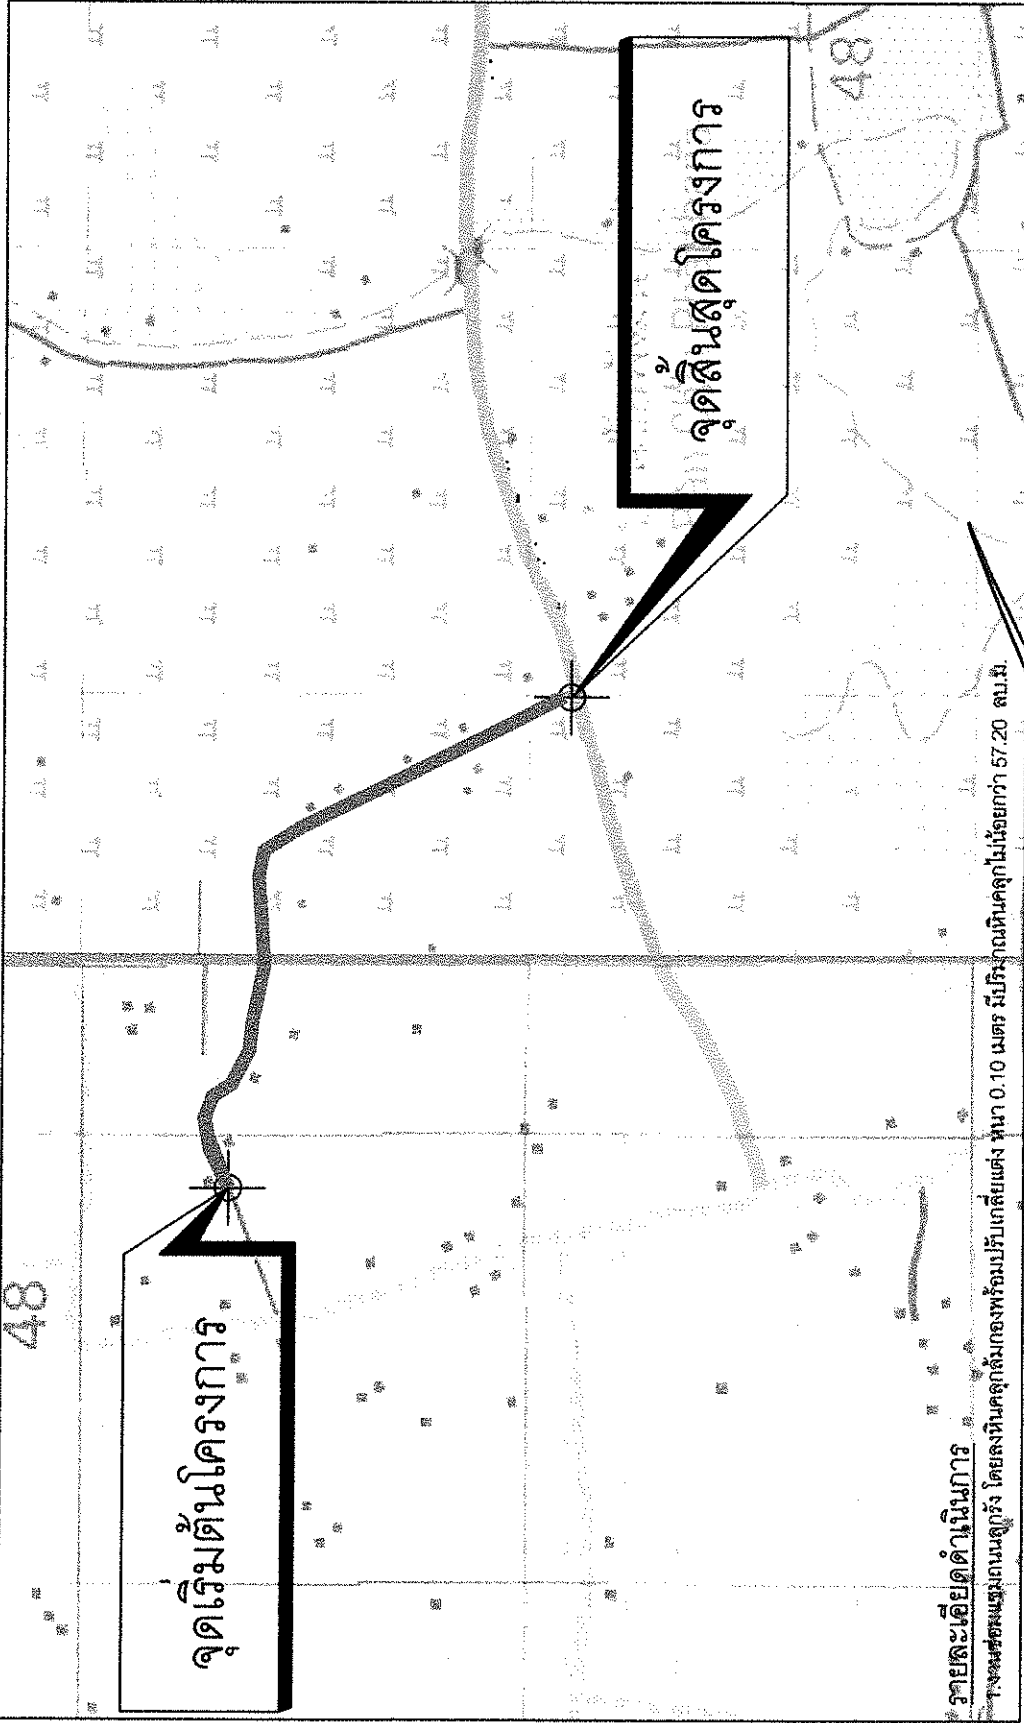

รายละเอียดดำเนินโครงการ
 ใช้งบประมาณถนนลูกรัง โดยลงหินคลุกไม่น้อยกว่า 57.20 ลบ.ม.




ผู้ปฏิบัติงาน


โครงการ ซ่อมแซมถนนลูกรังภายในตำบลดงคูเทียม จำนวน 6 สาย
 ดำรง นายรัชตวรรษ ธนากรวิฑิตานต์
 เขียน นายวุฒิสพงษ์ มีมาสุข
 ตรวจ นายอนุญา แก้วทองบุณ

เห็นชอบ
 สิบเอก..... (เอก ตาด้วง)
 ปลัดองค์การบริหารส่วนตำบลดงคูเทียม


แบบเลขที่..... 212
 อนุมัติ
 (นายถนอม จันทร์ชื่น)
 นายองค์การบริหารส่วนตำบลดงคูเทียม

โครงการซ่อมแซมถนนลูกรังภายในตำบลตุ๊กเทียม จำนวน 6 สาย
 สายคลองตเคี่ยมตอนบนตอนล่าง - หนองไผ่
 บ้านหนองสะแก หมู่ที่ 7 ตำบลตุ๊กเทียม อำเภอพรหมพิราม จังหวัดพิษณุโลก

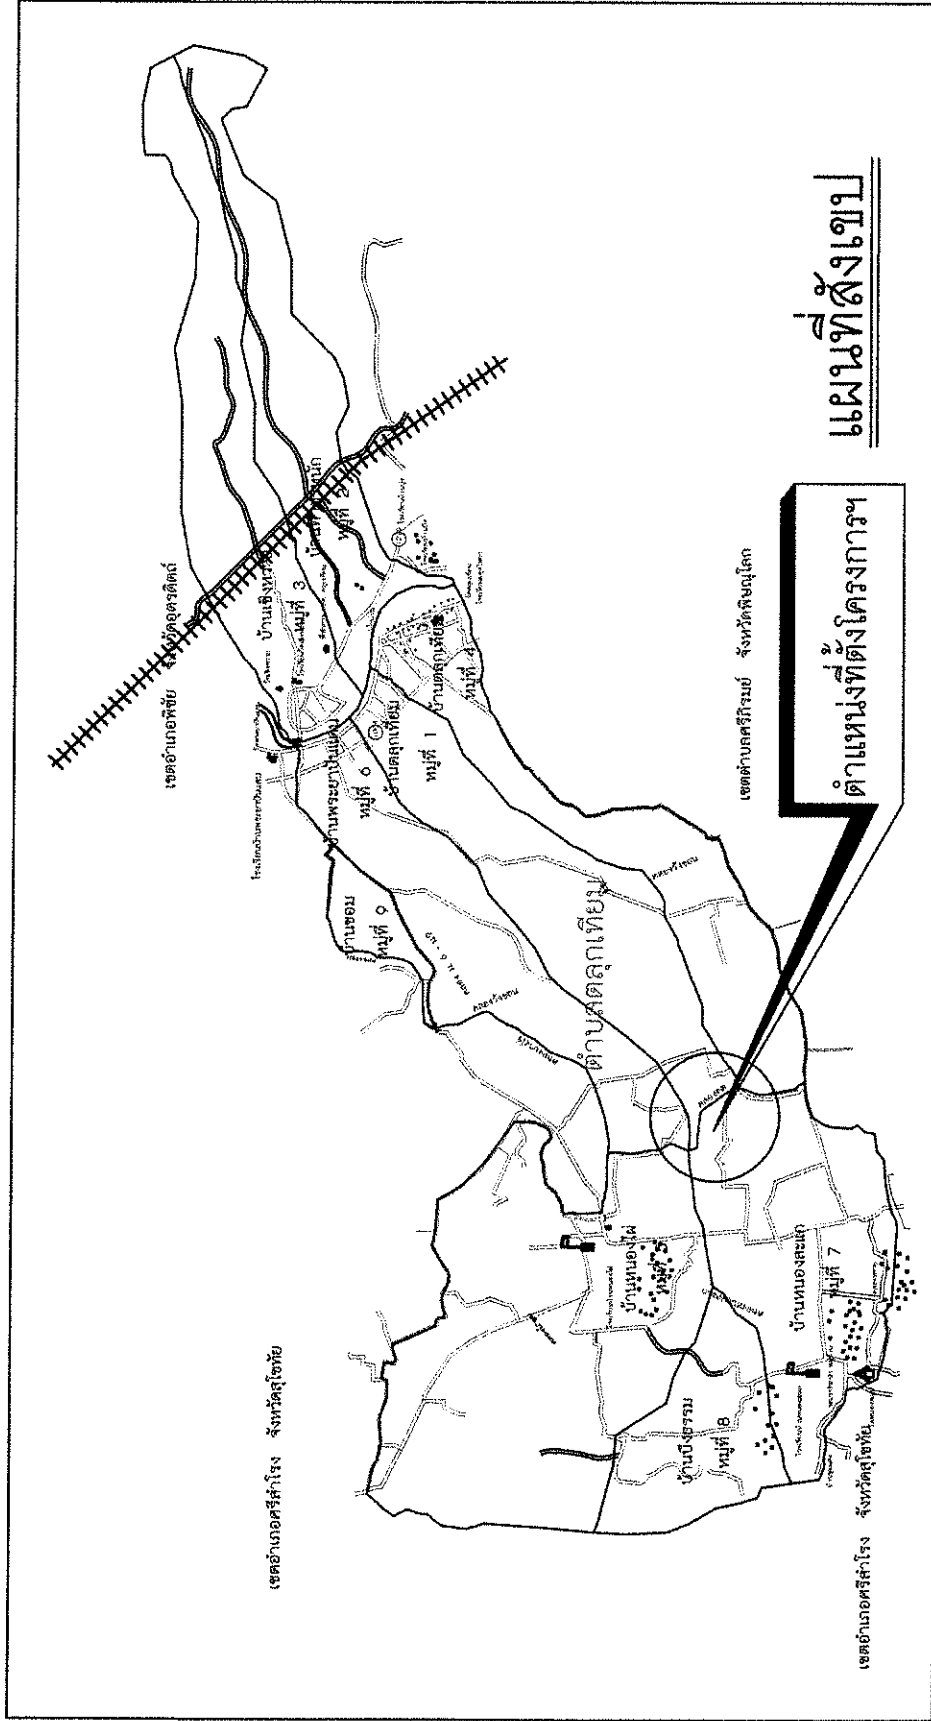


	โครงการ ซ่อมแซมถนนลูกรังภายในตำบลตุ๊กเทียม จำนวน 6 สาย		แบบเลขที่.....	แผ่นที่ 1 / 2
	สำรวจ นายธวัชธรรม ตมากรวัฒนกุล	เห็นชอบ	แบบแสดง	อนุมัติ
	เขียน นายวุฒิพงษ์ มีมาตุช	สืบทอด	(นายณงอม จันทร์รื่น) นายกองค์การบริหารส่วนตำบลตุ๊กเทียม
ตรวจ นายปโยทยา แก้วทองนุช	โปรดองค์การบริหารส่วนตำบลตุ๊กเทียม	(เอก ตาด้วง)		

โครงการซ่อมแซมถนนลูกรังภายในตำบลตุ๊กเทียม จำนวน 6 สาย
 สายคลองคตเชื่อมถนนสายหนองห้าง - หนองไผ่
 บ้านหนองสะแก หมู่ที่ 7 ตำบลตุ๊กเทียม อำเภอพรหมพิราม จังหวัดพิษณุโลก

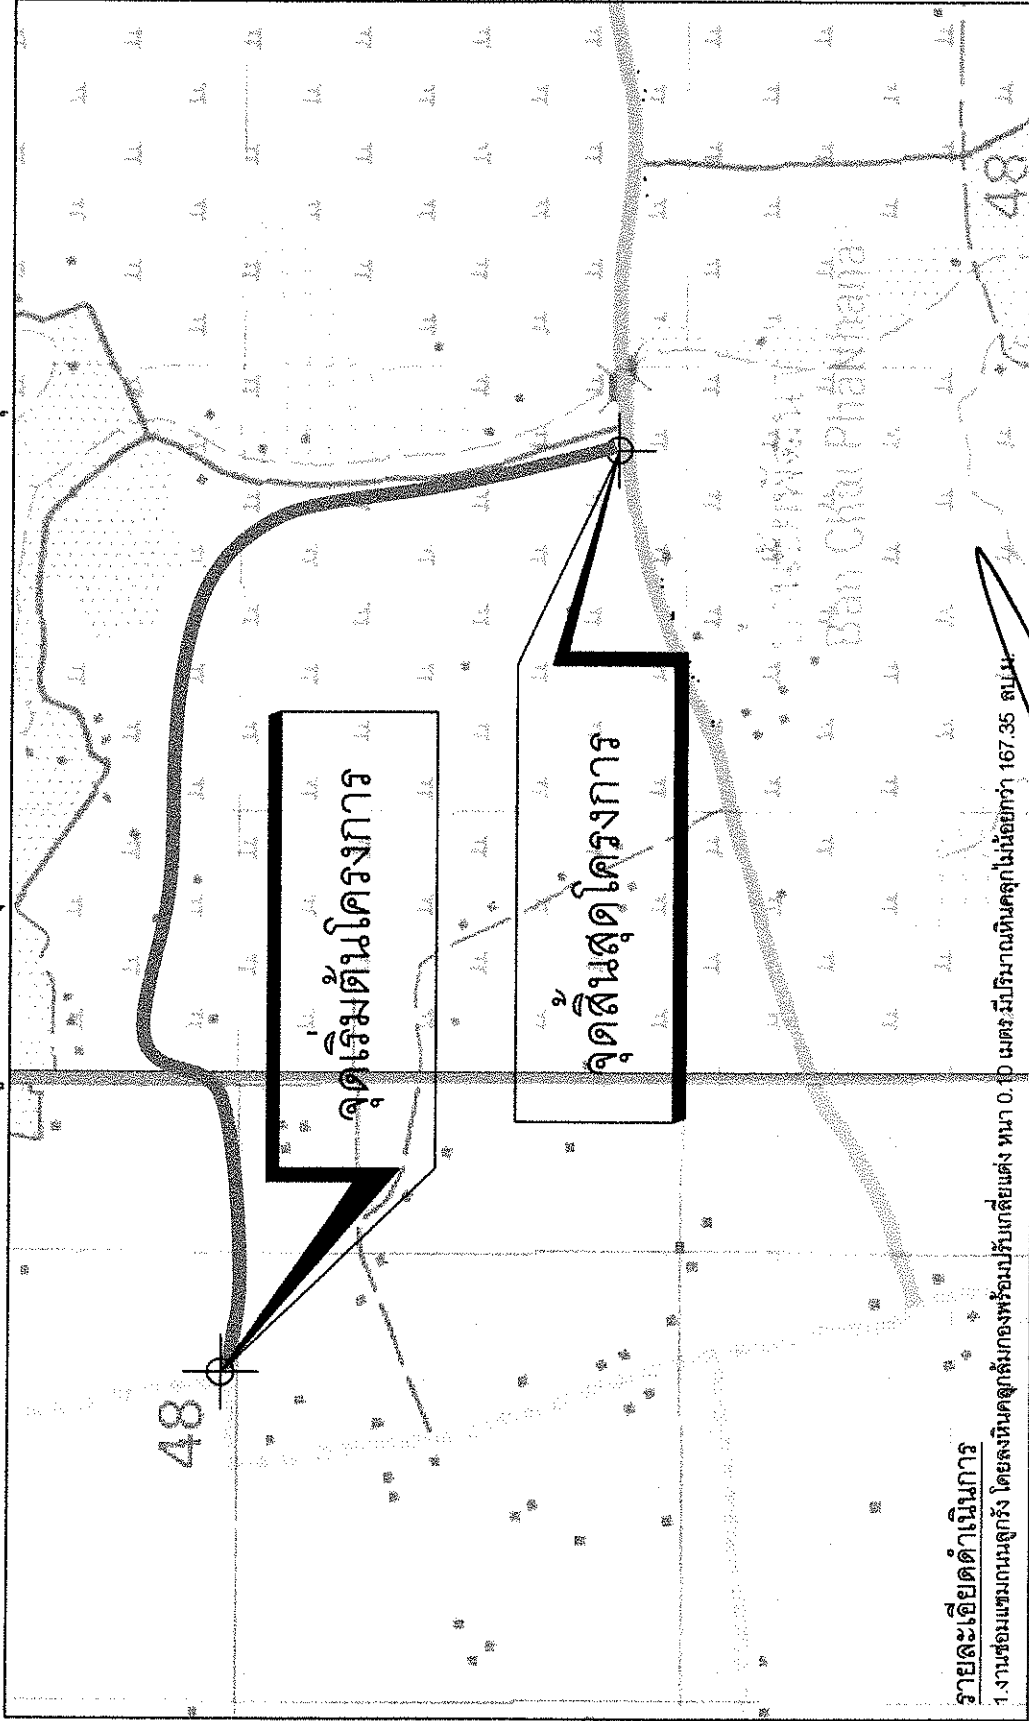

รายละเอียดดำเนินการ
 1. งานซ่อมแซมถนนลูกรัง โดยลงหินคลุกถมกึ่งของพร้อมปรับเกลี่ยแต่ง หนา 0.10 เมตร มีปริมาณหินคลุกไม่น้อยกว่า 167.35 ต.ม.


ฝั่งบริเวณ

	โครงการ ซ่อมแซมถนนลูกรังภายในตำบลตุ๊กเทียม จำนวน 6 สาย		แบบเลขที่.....	แผ่นที่ 2/2
	สำรวจ นายวิชาเศษบุรี ฐานกรณรัตน์เส	เห็นชอบ	แบบแสดง	ผังบริเวณ
	เขียน นายสุวิพงษ์ มีมาศ	สิบเอก.....	อนุมัติ	
ตรวจ นายอภิญา แก้วทองดี	ปลัดองค์การบริหารส่วนตำบลตุ๊กเทียม			
				(นายณณม จันทรีสิน) นายกองค์การบริหารส่วนตำบลตุ๊กเทียม


โครงการซ่อมแซมถนนลูกรังภายในตำบลดุกเตียม จำนวน 6 สาย

สายดินคดของหนองสะแก ถึงบ้านนายก่าไร


บ้านหนองสะแก หมู่ที่ 7 ตำบลดุกเตียม อำเภอพรหมพิราม จังหวัดพิษณุโลก

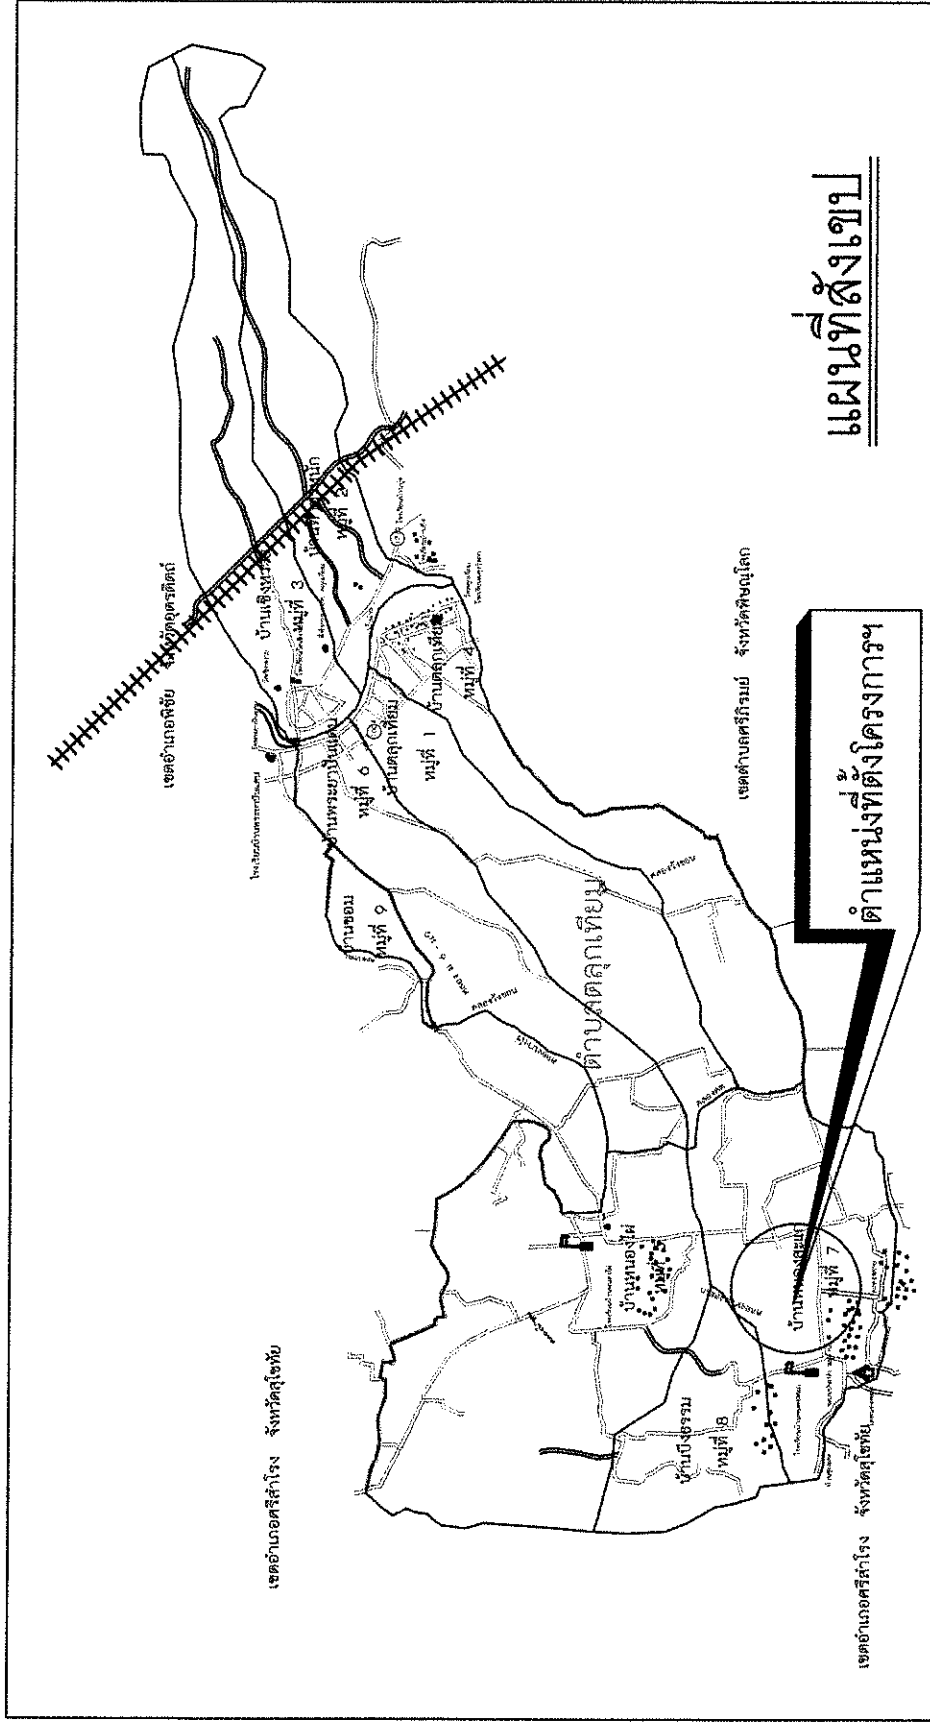

แผนที่สังเขป

	โครงการ ซ่อมแซมถนนลูกรังภายในตำบลดุกเตียม จำนวน 6 สาย		แบบแสดง แผนที่สังเขป	แบบเลขที่.....	แผ่นที่ 1/2
	ดำรง นายธัชเศรษฐ์ รัตนกรนวิรัตนผล เขียน นายวุฒิพงศ์ มีมาสุข ตรวจ นายมีญญา แก้วทองบุญ	เห็นชอบ	ลงนาม	อนุมัติ	(นายณอม จันทร์ชื่น) นายกองดีการุณบริหารส่วนตำบลดุกเตียม

โครงการซ่อมแซมถนนลูกรังภายในตำบลตุ๊กเทียม จำนวน 6 สาย
 สายต้นคลองหนองสะแก ถึงบ้านนายกาไร
 บ้านหนองสะแก หมู่ที่ 7 ตำบลตุ๊กเทียม อำเภอพรหมพิราม จังหวัดพิษณุโลก

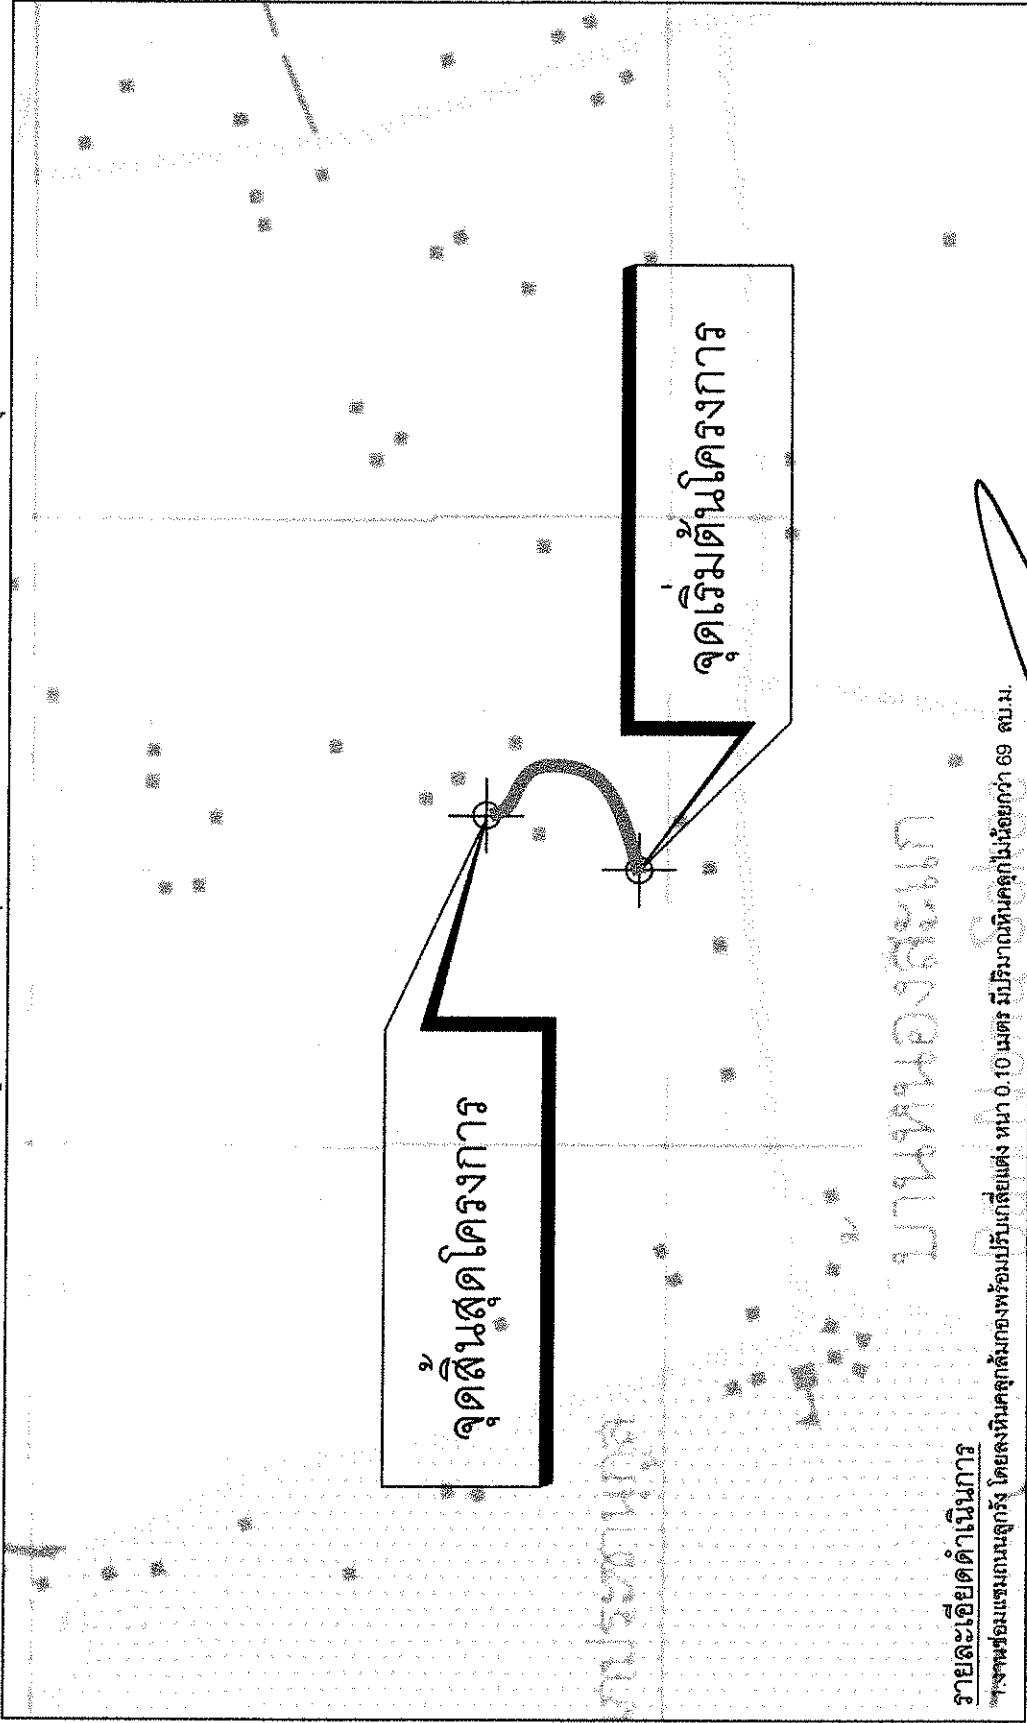

รายละเอียดดำเนินการ

ฯสงฯซ่อมแซมถนนลูกรัง โดยลงหินคลุกถมกองพร้อมปรับกึ่งยั้ง หน้า 0.10 เมตร มีปริมาณหินคลุกไม่น้อยกว่า 69 ลบ.ม.



โครงการ ซ่อมแซมถนนลูกรังภายในตำบลตุ๊กเทียม จำนวน 6 สาย
 ดำรง นายด้ชเวษฐ์ ธนากรปรีธนะผล
 เขียน นายสุพิงศ์ มีมาสุข
 ตรวจ นายปัญญา แก้วทองมูล

เห็นชอบ

สิบเอก.....
 (เอก ตาด้วง)
 ปลัดองค์การบริหารส่วนตำบลตุ๊กเทียม

แบบแสดงผังบริเวณ

อนุมัติ

แบบที่ 2 / 2


นายกองดีการบริหารส่วนตำบลตุ๊กเทียม
 (นายณอม จันทร์สีน)

ผังบริเวณ

โครงการซ่อมแซมถนนลูกรังภายในตำบลดงเคี่ยม จำนวน 6 สาย


สายหน้าวัดหนองสะแก

บ้านหนองสะแก หมู่ที่ 7 ตำบลดงเคี่ยม อำเภอพรหมพิราม จังหวัดพิษณุโลก

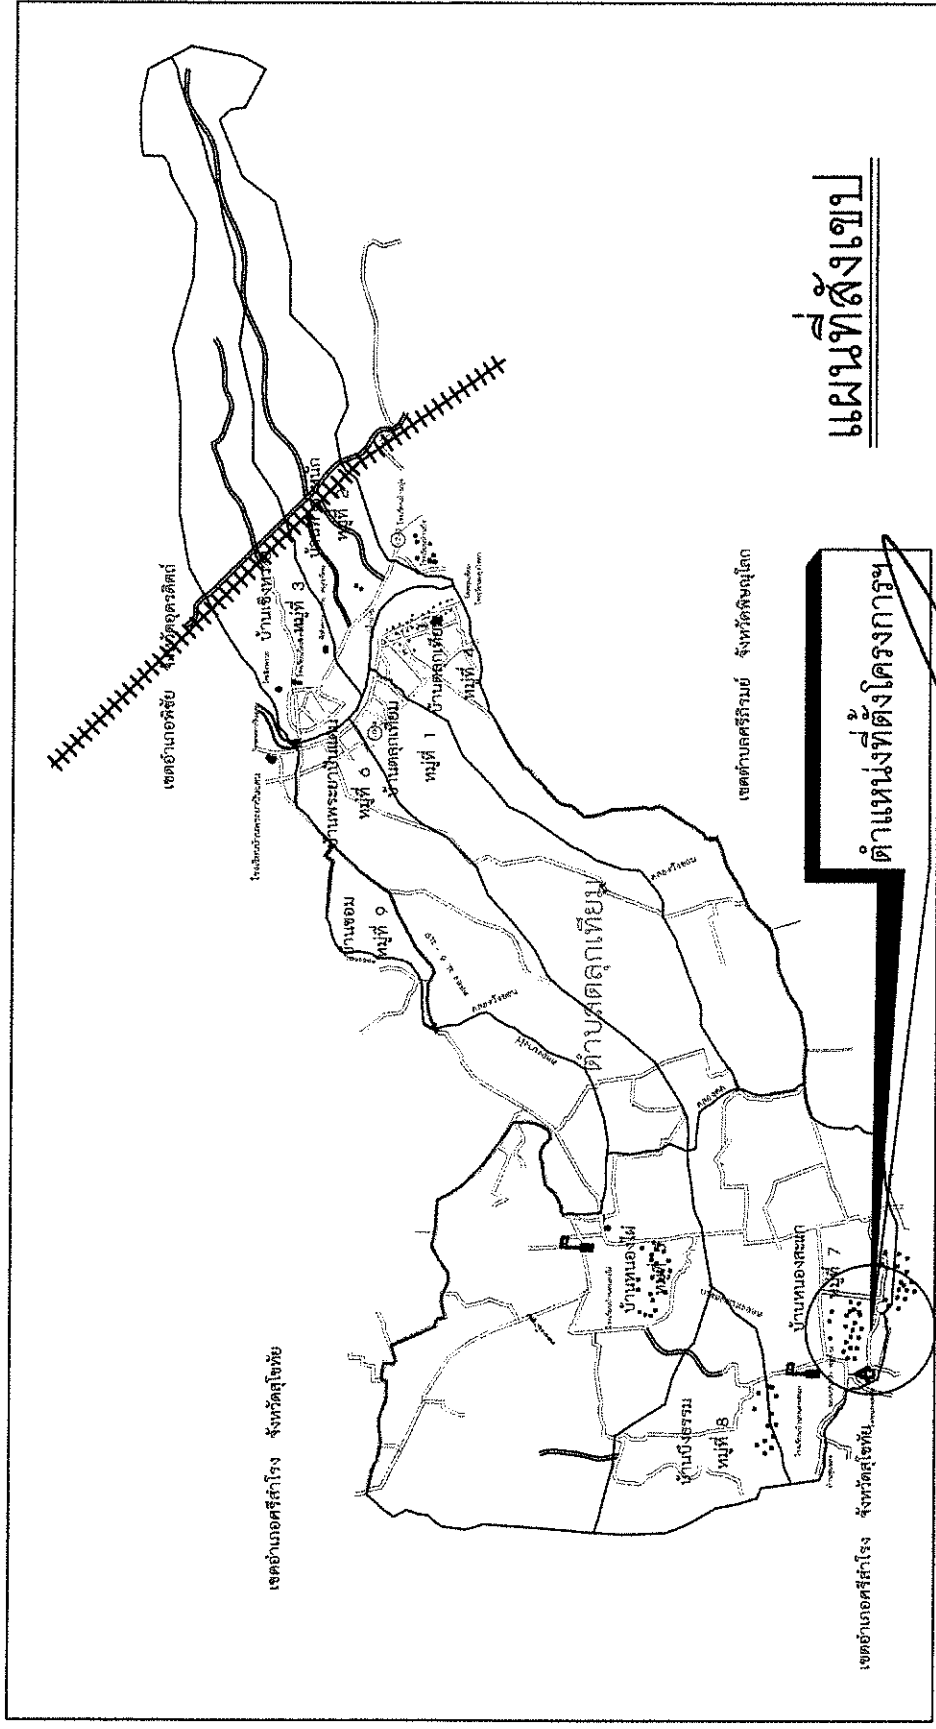

	โครงการ ซ่อมแซมถนนลูกรังภายในตำบลดงเคี่ยม จำนวน 6 สาย	เห็นชอบ	แบบเลขที่.....	แผนที่	หน้าที่ 1 / 2
	คำรวจ นายอิทธิเดชฤทธิ์ อภิบาลรัตน์ เขียน นายวุฒิสงขันธ์ มีมาสุข ตรวจ นายบุญญา แก้วทองเบญจ	สิบเอก..... ปลัดองค์การบริหารส่วนตำบลดงเคี่ยม	อธิบดี นายกองเอกวิภากรสารส่วนตำบลดงเคี่ยม (นายถนอม จันทร์ชื่น)		

โครงการซ่อมแซมถนนลูกรังภายในตำบลดุกเที๋ยม จำนวน 6 สาย
 สายหน้าวัดหนองสะแก
 บ้านหนองสะแก หมู่ที่ 7 ตำบลดุกเที๋ยม อำเภอพรหมพิราม จังหวัดพิษณุโลก

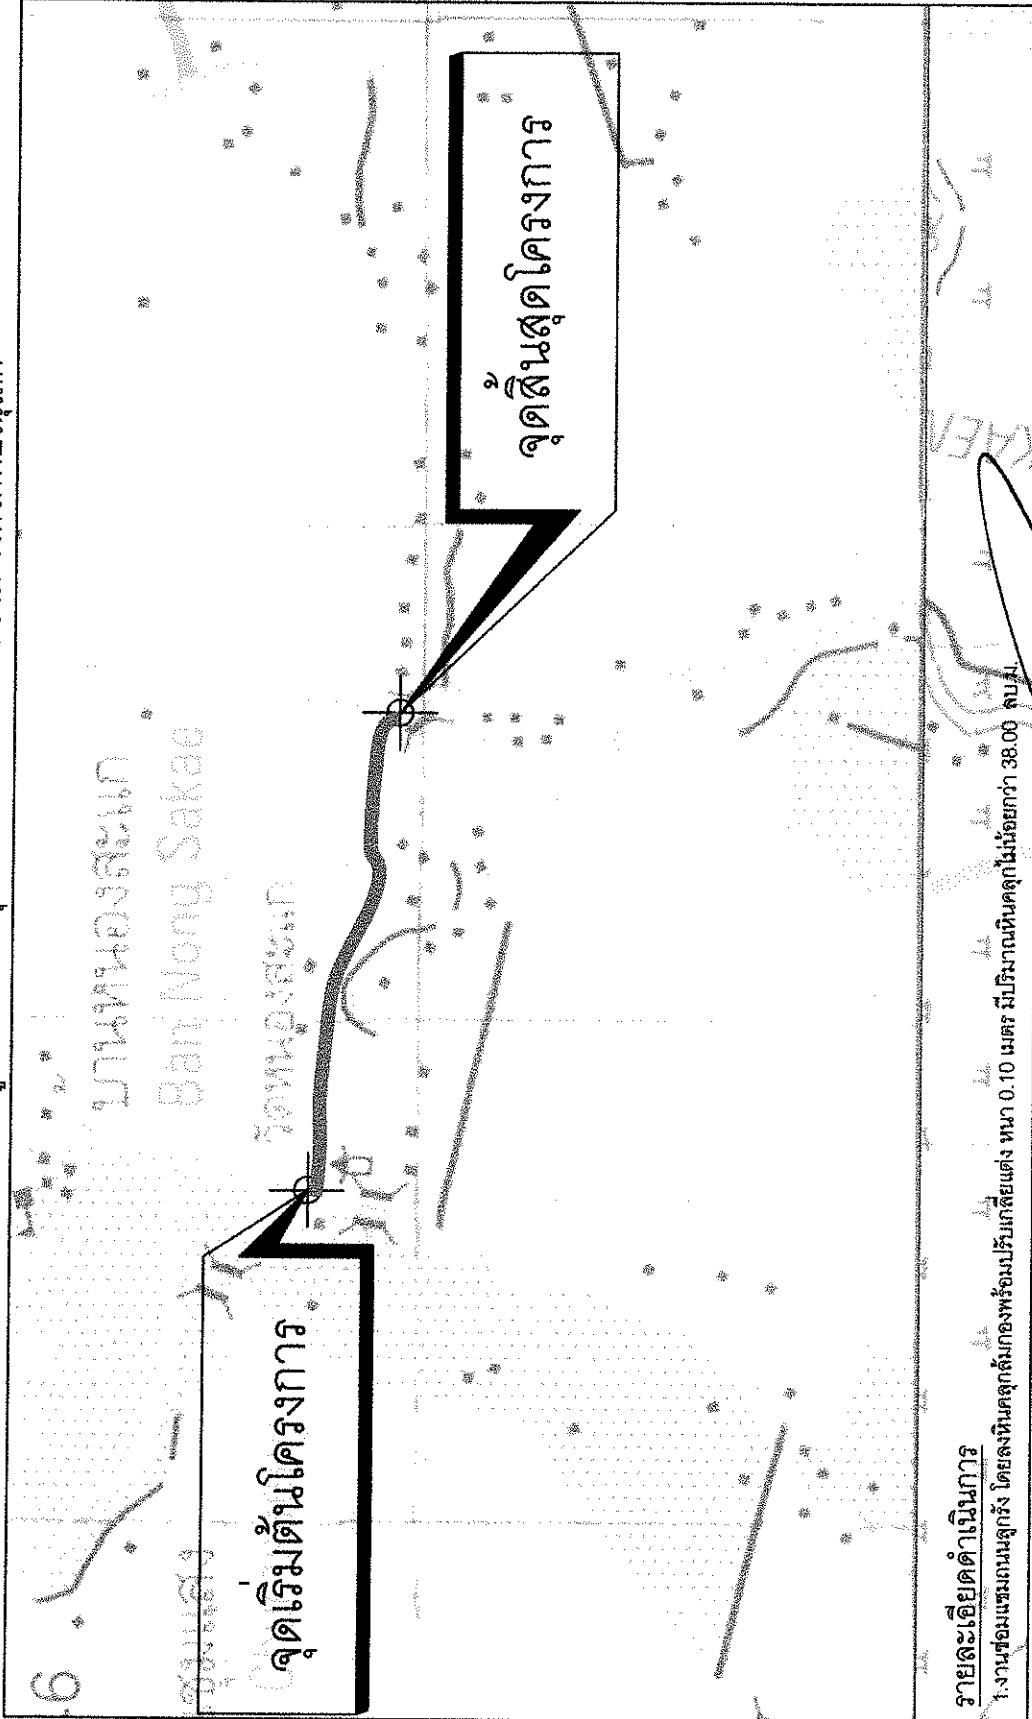

รายละเอียดค่าเงินภาษี

1. งานซ่อมแซมถนนลูกรัง โดยลงหินคลุกถมกองพร้อมรับกลี๋ยตั้งแต่ ทน 0.10 เมตร มีปริมาณหินคลุกไม่น้อยกว่า 38.00 ลบ.ม.



โครงการ ซ่อมแซมถนนลูกรังภายในตำบลดุกเที๋ยม จำนวน 6 สาย		แบบเลขที่	แผ่นที่
สำรวจ นายธีรเศรษฐ์ อุนาภรณ์รัตนผล	เห็นชอบ	อนุมัติ	2/2
เขียน นายสุพิทพงศ์ มีมาสุข	สิบเอก		
ตรวจ นายปัญญา แก้วทองบุศ	(เอก ตาด้วง)		
นายกองตรีบริหารส่วนตำบลดุกเที๋ยม		(นายเกษม จันทร์พิน)	
นายกองตรีบริหารส่วนตำบลดุกเที๋ยม		นายกองตรีบริหารส่วนตำบลดุกเที๋ยม	

ผังบริเวณ