

สรุปผลประมาณราคากลางค่าก่อสร้าง

แบบ ปร.5

ส่วนราชการ	เทศบาลตำบลบ้านใหม่		
โครงการ	ซ่อมแซมเขื่อนบันไดเรียงหิน ตามแบบที่เทศบาลตำบลบ้านใหม่กำหนด		
สถานที่ก่อสร้าง	หมู่ที่ 1 ตำบลวัดพริก อำเภอเมือง จังหวัดพิษณุโลก		
หน่วยงานออกแบบแปลนและรายการ	เทศบาลตำบลบ้านใหม่		
ประมาณราคาตามแบบ ปร.4	จำนวน	3	แผ่น
คำนวณราคาเมื่อวันที่	20	กุมภาพันธ์	2563
			ระยะเวลาดำเนินการ 90 วัน

ลำดับที่	รายการ	ค่าวัสดุและค่าแรงงาน รวมเป็นเงิน (บาท)	FACTOR F	ค่าก่อสร้างทั้งหมด รวมเป็นเงิน (บาท)	หมายเหตุ
	ส่วนที่ 1 ค่างานต้นทุน				
1	ประเภทงานอาคาร	503,713.97	1.3074	658,555.65	
2	ประเภทงานทาง			-	
3	ประเภทงานชลประทาน			-	
4	ประเภทงานสะพานและท่อเหลี่ยม			-	
	เงื่อนไข				
	เงินล่วงหน้าจ่าย.....%				
	เงินประกันผลงานหัก.....%				
	ดอกเบี้ยเงินกู้.....6.....%				
	ภาษีมูลค่าเพิ่ม.....7.....%				
	รวมค่าก่อสร้างเป็นเงินทั้งสิ้น			658,555.65	
สรุป	คิดเป็นเงินประมาณขอเบิกเพียง			653,000.00	
	(ตัวอักษร)	(หกแสนห้าหมื่นสามพันบาทถ้วน)			

(ลงชื่อ)..... ประธานกรรมการ

(นายนรินทร์ จันทรพิทยมณี)

ผู้อำนวยการกองช่าง

(ลงชื่อ)..... กรรมการ

(นายรัตนะ เลิกจิว)

หัวหน้าฝ่ายบริหารงานช่าง

(ลงชื่อ)..... กรรมการ

(นายวิรัตน์ แสงรัตน์)

นายช่างไฟฟ้าปฏิบัติงาน

แบบแสดงรายการ ปริมาณงาน และราคา

แบบ ปร.4
แผ่นที่ 1/3

ส่วนราชการ เทศบาลตำบลบ้านใหม่
โครงการ ซ่อมแซมเขื่อนบันไดเรียงหิน ตามแบบที่เทศบาลตำบลบ้านใหม่กำหนด
สถานที่ดำเนินการ หมู่ที่ 1 ตำบลวัดพิกร อำเภอเมือง จังหวัดพิษณุโลก
คำนวณราคาเมื่อวันที่ 20 กุมภาพันธ์ 2563

ลำดับ ที่	รายการ	จำนวน	หน่วย	ค่าวัสดุ		ค่าแรงงาน		รวมเป็นเงิน บาท	หมายเหตุ
				ต่อหน่วย	เป็นเงิน	ต่อหน่วย	เป็นเงิน		
ระยะที่ 1									
1	งานปรับพื้น	405.00	ตร.ม.			5.30	2,146.50		
	งานปรับพื้นที่ดินเดิม	312.00	ลบ.ม.	113.00	35,256.00			35,256.00	
	งานดินบดอัดแน่น	55.00	ลบ.ม.	531.00	29,205.00			29,205.00	
2	งานโครงสร้าง	11.95	ลบ.ม.	1,663.55	19,879.42	306.00	3,656.70	23,536.12	
3	งานเหล็กเสริม	35.00	เส้น	93.68	3,278.80	9.00	315.00	3,593.80	
	เหล็ก RB Ø 9 มม.	1.50	กก.	32.71	49.07			49.07	
4	งานเรียงหิน	195.00	ลบ.ม.	956.64	186,544.80			186,544.80	
	บันไดเรียงหินยาแนว	27.00	ตร.ม.	65.00	1,755.00	19.50	526.50	2,281.50	
	ทางเท้าแผ่นคอนกรีต (คิด50%)								
	ยอดยกไป							282,612.79	

(ลงชื่อ).....ประธานกรรมการ

(ลงชื่อ).....กรรมการ

(ลงชื่อ).....กรรมการ

(นายรินทร์ จันทิทธิพันธ์)

(นายธนะ เลิกจิว)

(นายวิรัตน์ แสงรัตน์)

ผู้อำนวยการกองช่าง

หัวหน้าฝ่ายบริหารงานช่าง

นายช่างไฟฟ้าปฏิบัติงาน

ลำดับ ที่	รายการ	จำนวน	หน่วย	ค่าวัสดุ		ค่าแรงงาน		รวมเป็นเงิน บาท	หมายเหตุ
				ต่อหน่วย	เป็นเงิน	ต่อหน่วย	เป็นเงิน		
1	ยอดยกมา							282,612.79	
	งานปรับพื้น	176.00	ตร.ม.			5.30	932.80	932.80	
	งานปรับพื้นที่ดินเดิม	135.00	ลบ.ม.	113.00	15,255.00		-	15,255.00	
	งานดินบดอัดแน่น	24.00	ลบ.ม.	531.00	12,744.00		-	12,744.00	
2	งานโยธาขุดอัดแน่น								
	งานโครงสร้าง	14.13	ลบ.ม.	1,663.55	23,505.96	306.00	4,323.78	27,829.74	
3	คอนกรีต 1: 2: 4	108.00	ตร.ม.	33.00	3,564.00	100.00	10,800.00	14,364.00	
	ปูนฉาบโครงสร้าง								
	งานเหล็กเสริม								
	เหล็ก RB Ø 12 มม.	12.00	เส้น	165.07	1,980.84	29.30	351.60	2,332.44	
	เหล็ก RB Ø 9 มม.	39.00	เส้น	93.68	3,653.52	20.45	797.55	4,451.07	
4	เหล็ก RB Ø 6 มม.	14.00	เส้น	43.92	614.88	9.00	126.00	740.88	
	ลวดผูกเหล็ก	3.00	กก.	32.71	98.13		-	98.13	
	ไม้แบบ+ไม้คร่า	18.96	ลบ.พ.	560.75	10,631.82		-	10,631.82	
	งานเรียงหิน								
4	บันไดเรียงหินยาแนว	85.00	ลบ.ม.	956.64	81,314.40		-	81,314.40	
	ทางเท้าแผ่นคอนกรีต (คิด100%)	23.00	ตร.ม.	65.00	1,495.00	19.50	448.50	1,943.50	
	ยอดยกไป							455,250.57	

(ลงชื่อ).....ประธานกรรมการ

(นายบรรณิทธิ์ จันทร์พิทยมณี)
ผู้อำนวยการกองช่าง

(ลงชื่อ).....กรรมการ

(นายธิตนะ เลิกจำ)
หัวหน้าฝ่ายบริหารงานช่าง

(ลงชื่อ).....กรรมการ

(นายวิรัตน์ แสงรัตน์)
นายช่างไฟฟ้าปฏิบัติงาน

ลำดับ ที่	รายการ	จำนวน	หน่วย	ค่าวัสดุ		ค่าแรงงาน		รวมเป็นเงิน บาท	หมายเหตุ
				ต่อหน่วย	เป็นเงิน	ต่อหน่วย	เป็นเงิน		
1	งานโครงสร้าง คอนกรีต 1: 2: 4 งานเหล็กเสริม เหล็ก RB Ø 6 มม. ลวดผูกเหล็ก	1.35	ลบ.ม.	1,663.55	2,245.79	306.00	413.10	455,250.57	
2	งานเรียงหิน ทางเท้าแผ่นคอนกรีต (คิด 50%) งานทรายหยาบอัดแน่น งานยาแนว	15.00 1.00 360.00 18.00 1	เส้น กก. ตร.ม. ลบ.ม. SL.	43.92 32.71 65.00 531.00 5,000.00	658.80 32.71 23,400.00 9,558.00 5,000.00	9.00 19.50	135.00 7,020.00	793.80 32.71 30,420.00 9,558.00 5,000.00	
รวมค่าวัสดุและค่าแรง								503,713.97	
Factor F								1.3074	
รวมทั้งสิ้น								658,555.65	
ขอเบิกจ่ายเพียง								653,000.00	
(ตัวอักษร)						(หกแสนห้าหมื่นสามพันบาทถ้วน)			

(ลงชื่อ).....ประธานกรรมการ

(นายรินทร์ จันทร์ทิพย์มณี)

ผู้อำนวยการกองช่าง

(ลงชื่อ).....กรรมการ

(นายรัตนะ เลิกจิว)

หัวหน้าฝ่ายบริหารงานช่าง

(ลงชื่อ).....กรรมการ

(นายวิรัตน์ แสงรัตน์)

นายกช่างไฟฟ้าปฏิบัติงาน

ลงชื่อ ประธานกรรมการ
 (นายศักดิ์พรหม อ้วนมาศ)
 ปลัดเทศบาล

ลงชื่อ กรรมการ
 (นางรพีสิริ ศิริพรพยอม)
 รองปลัดเทศบาล

ลงชื่อ กรรมการ
 (นายประเสริฐ สิงหนาท)
 วิศวกรโยธาชำนาญการ


ลงชื่อ กรรมการ
 (นายสมิทธิ์ จันทร์ทิพย์)
 ผู้อำนวยการกองช่าง

ลงชื่อ กรรมการ
 (นางนิลวรรณ บัวจำ)
 ผู้อำนวยการกองคลัง

ลงชื่อ กรรมการ
 (นางทัศนภา สิงห์ณะ)
 ผู้อำนวยการกองสาธารณสุข

(นายสมิทธิ์ จันทร์ทิพย์)
 ผู้อำนวยการ

สำนักงานเทศบาลตำบลบ้านใหม่	
แบบแผนที่ พ.1/2557	แผ่นที่ 2/4

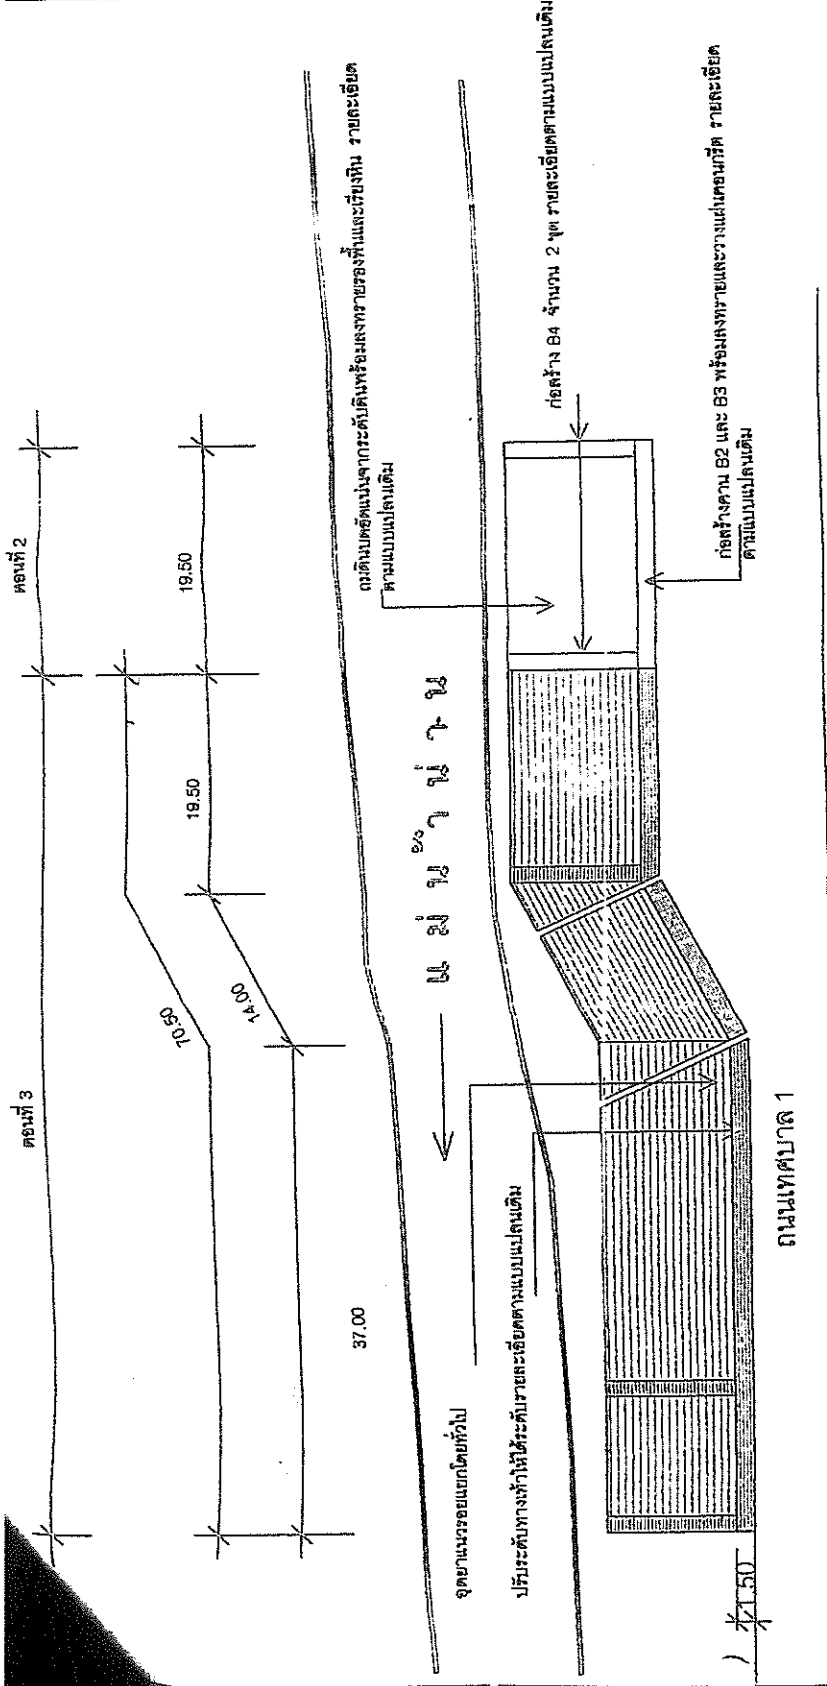

ผังบริเวณเขื่อนบันไดเรียงหินยาว 90 เมตร

มาตราส่วน no to scale

- หมายเหตุ**
 บริเวนระยะที่ 3 ความยาว 70.50 ม.
 รายละเอียดที่จะดำเนินการ
 - ปรับระดับทางทำให้ระดับตามแบบแปลนเดิม
- รายการประกอบแบบ**
 รายละเอียดชุด แบบแปลน ขัดตามแบบแปลนเดิม

- หมายเหตุ**
 บริเวนระยะที่ 2 ความยาว 19.50 ม.
 รายละเอียดที่จะดำเนินการ
 - ก่อสร้าง B4 จำนวน 2 ชุด ตามแบบแปลนเดิม
 - ก่อสร้างตาม B2 และ B3 พร้อมลงทรายและวางแผ่นคอนกรีตตามแบบแปลนเดิม
- รายการประกอบแบบ**
 รายละเอียดชุด แบบแปลน ขัดตามแบบแปลนเดิม

(นายสมิทธิ์ จันทร์ทิพย์)
 (นายสมิทธิ์ จันทร์ทิพย์)
 ผู้อำนวยการกองช่าง

ถนนเทศบาล ๑๐๕๔ 4

ลงชื่อ _____ ประธานกรรมการ

(นายสีหราช วัฒนากุล)

ปลัดเทศบาล

ลงชื่อ _____ กรรมการ

(นางรัตติกง สีคทองง)

รองปลัดเทศบาล

ลงชื่อ _____ กรรมการ

(นายประเสริฐ ชินมา)

วิศวกรโยธาชำนาญการ

ลงชื่อ _____ กรรมการ

(นายณรินทร์ จันทร์ทิพย์ณี)

ผู้อำนวยการกองช่าง

ลงชื่อ _____ กรรมการ

(นางนิลวรรณ บัวคำ)

ผู้อำนวยการกองคลัง

ลงชื่อ _____ กรรมการ

(นางพฤษภา สิงคอง)

ผู้อำนวยการกองสาธารณสุข


(นายณรินทร์ จันทร์ทิพย์ณี)

ผู้อำนวยการกองช่าง

ตำแหน่งงานเทศบาลตำบลบ้านป่าใหม่

แบบเลขที่ ท. 1/2557

แผ่นที่ 3/4

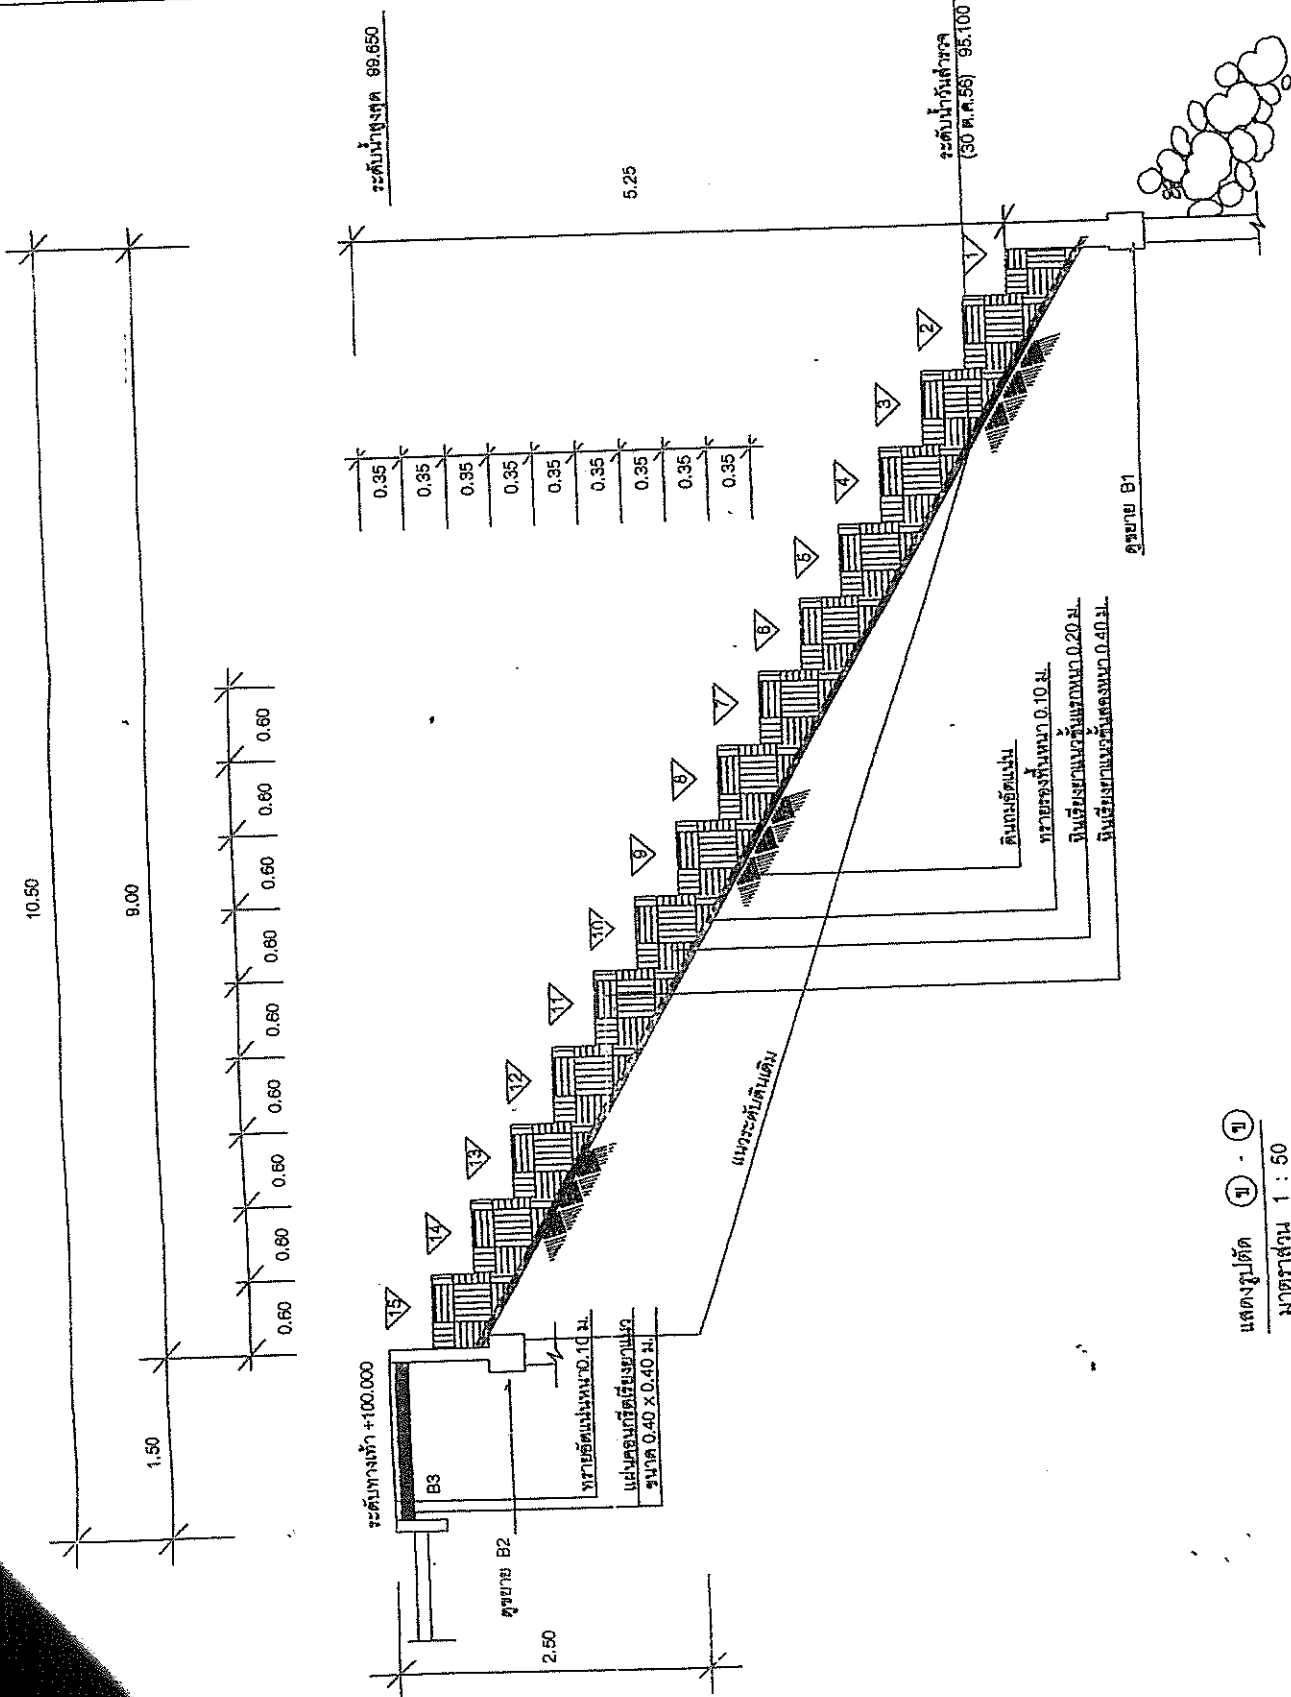

ลงชื่อ _____
 (นายณรินทร์ จันทร์ทิพย์ณี)
 ผู้อำนวยการกองช่าง
 (นายณรินทร์ จันทร์ทิพย์ณี)
 ผู้อำนวยการกองช่าง

 ขนาดส่วน 1 : 50


ลงชื่อ ประธานกรรมการ
(นายจักรวาล วัฒนากุล)
ปลัดเทศบาล

ลงชื่อ กรรมการ
(นายอดิศักดิ์ ตีตตะธอง)
รองปลัดเทศบาล

ลงชื่อ กรรมการ
(นายประเสริฐ ธิเบทา)
วิศวกรโยธาชำนาญการ


ลงชื่อ กรรมการ
(นายมนตรี จันทร์ทิพย์เมธี)
ผู้อำนวยการกองช่าง

ลงชื่อ กรรมการ
(นางฉัตรพร มีจักษ์)
ผู้อำนวยการกองช่าง

ลงชื่อ กรรมการ
(นางศุภรดา สิงห์ธนะ)
ผู้อำนวยการกองช่าง

(นายมนตรี จันทร์ทิพย์เมธี)
ผู้อำนวยการกองช่าง

ผู้อำนวยการกองช่าง

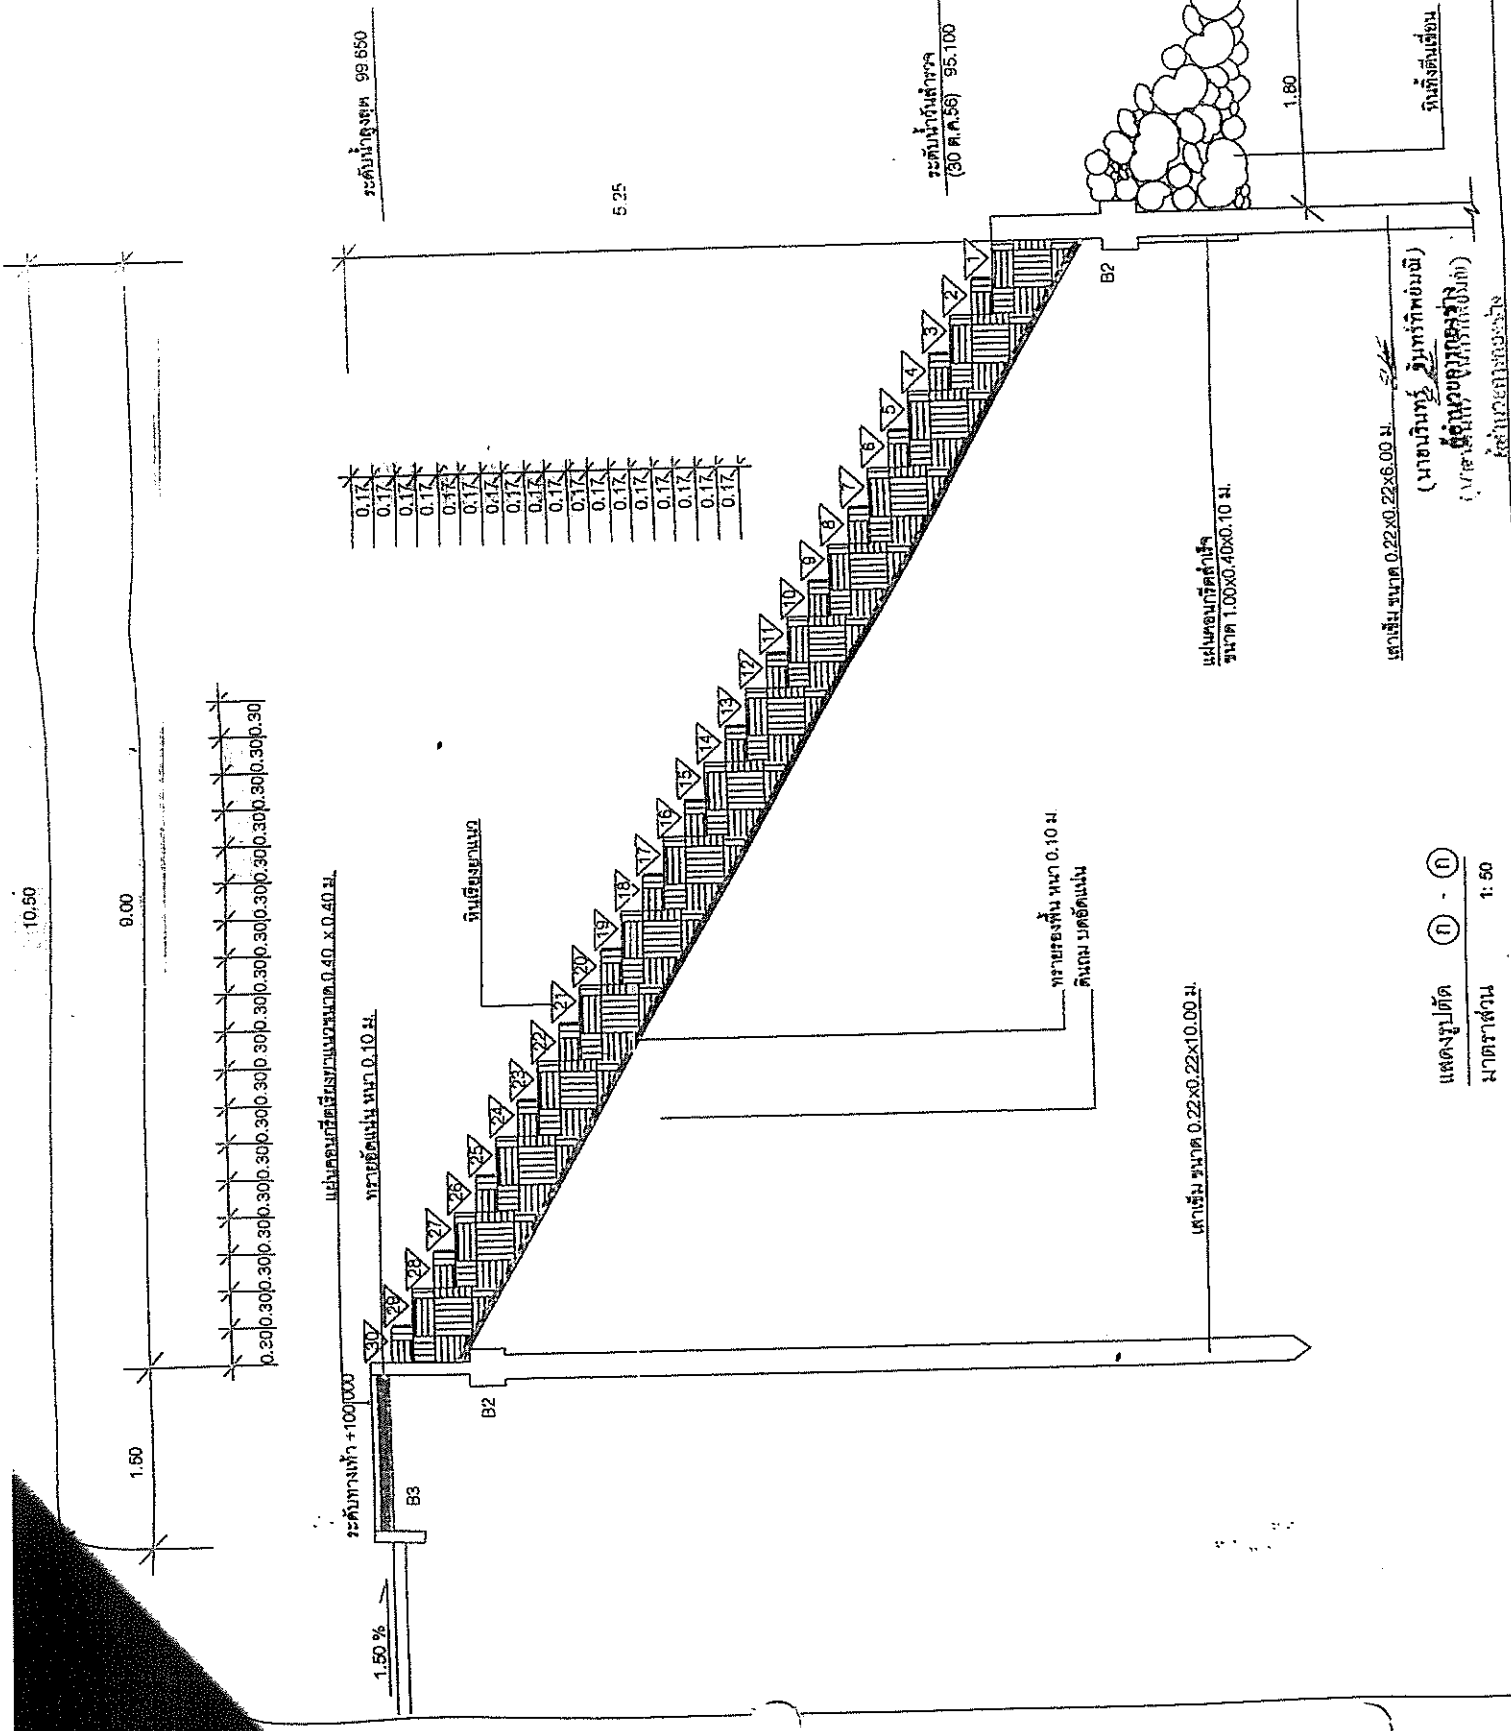

(นายมนตรี จันทร์ทิพย์เมธี)
ผู้อำนวยการกองช่าง

สำนักงนเทศมณฑลคำมบ่าใหม่
หมายเลข พ.12557
แผ่นที่ 4/4










แสดงรูปตัด (ก) - (ก)
มาตราส่วน 1:50