

# โครงการก่อสร้างระบายน้ำคอนกรีตเสริมเหล็ก บริเวณบ้านบุญเลี้ยง เจริญผล - บ้านนายสุวรรณ บางสูงเนิน

ระยะทาง 250.00 เมตร

บ้านพัฒนาตงน้อย หมู่ที่ 5 ตำบลบ้านน้อยชุมขี้เหล็ก อำเภอเนินมะปราง

จังหวัดพิษณุโลก



แบบเลขที่ /65  
องค์การบริหารส่วนตำบลบ้านน้อยชุมขี้เหล็ก



## รายการประกอบแบบ

1. การก่อสร้างตามสัญญาจ้างต้องเป็นไปตามแบบแปลนและรายละเอียดที่ต่อท้ายสัญญาจ้าง
2. ผู้รับจ้างต้องตรวจสอบรายละเอียดต่างๆ ที่กล่าวใน ข้อ 1 โดยถี่ถ้วน ในขณะที่ผู้รับจ้างกำลังทำการก่อสร้าง ปรากฏว่าแบบแปลนแผนผังที่กล่าวใน ข้อ 1 ส่วนใดส่วนหนึ่งคลาดเคลื่อนบกพร่องผู้รับจ้างต้องทำการแก้ไข
3. ดำเนินตามคำแนะนำของผู้ควบคุมงานทันทีเมื่อการแก้ไขนั้นไม่ผิดเพี้ยนไปจากรายการสำคัญใน ข้อ 1 ส่วนที่ต้องกระทำเพื่อให้งานก่อสร้างสำเร็จไปโดยเรียบร้อย โดยจะใช้หลักวิชาช่างเป็นเกณฑ์ ผู้รับจ้างต้องทำงานนี้ให้เสร็จเรียบร้อยโดยไม่คิดสินจ้างนอกเหนือไปจากที่ตกลงกันไว้
4. ผู้รับจ้างต้องเป็นผู้รับผิดชอบต่อความเสียหายใดๆ อันเกิดแก่บุคคลภายนอกและทรัพย์สินเนื่องจากการกระทำใดๆ ในงานก่อสร้างนี้
5. ผู้รับจ้างต้องทำให้การจราจรผ่านไป - มา ได้สะดวก ตั้งแต่เริ่มงานก่อสร้างจนกระทั่งงานก่อสร้างแล้วเสร็จสมบูรณ์ และผู้รับจ้างจะต้องติดตั้งป้ายเตือนเครื่องหมาย ไม่นกนและสิ่งประกอบอื่นๆ เพื่อความปลอดภัยแก่การจราจรตั้งแต่เริ่มงานก่อสร้างจนกระทั่งแล้วเสร็จสมบูรณ์

|   |           |
|---|-----------|
| โครงการ<br>ก่อสร้างรางระบายน้ำ คลอด.   |           |
| เขียนแบบ<br><br>(นายพิพัฒน์ รัชชาเดชา)<br>ผู้ช่วยเจ้าหน้าที่ราชการ                                                                                  |           |
| ตรวจสอบ   |           |
| เห็นชอบ   |           |
| แบบแสดง<br>รายการประกอบแบบ   |           |
| มาตราส่วน   |           |
| วัน / เดือน / ปี   |           |
| แผ่นที่<br>2   | จำนวนแผ่น |





## โครงการก่อสร้างระบบระบายน้ำคอนกรีตเสริมเหล็ก

### บริเวณบ้านนาบุญเลี้ยง เจริญผล - บ้านนาสุวรรณ์ บางสูงเนิน ระยะทาง 250.00 เมตร

### บ้านพัฒนาตงน้อย หมู่ที่ 5 ตำบลบ้านน้อยชุมพวง จังหวัดพิษณุโลก

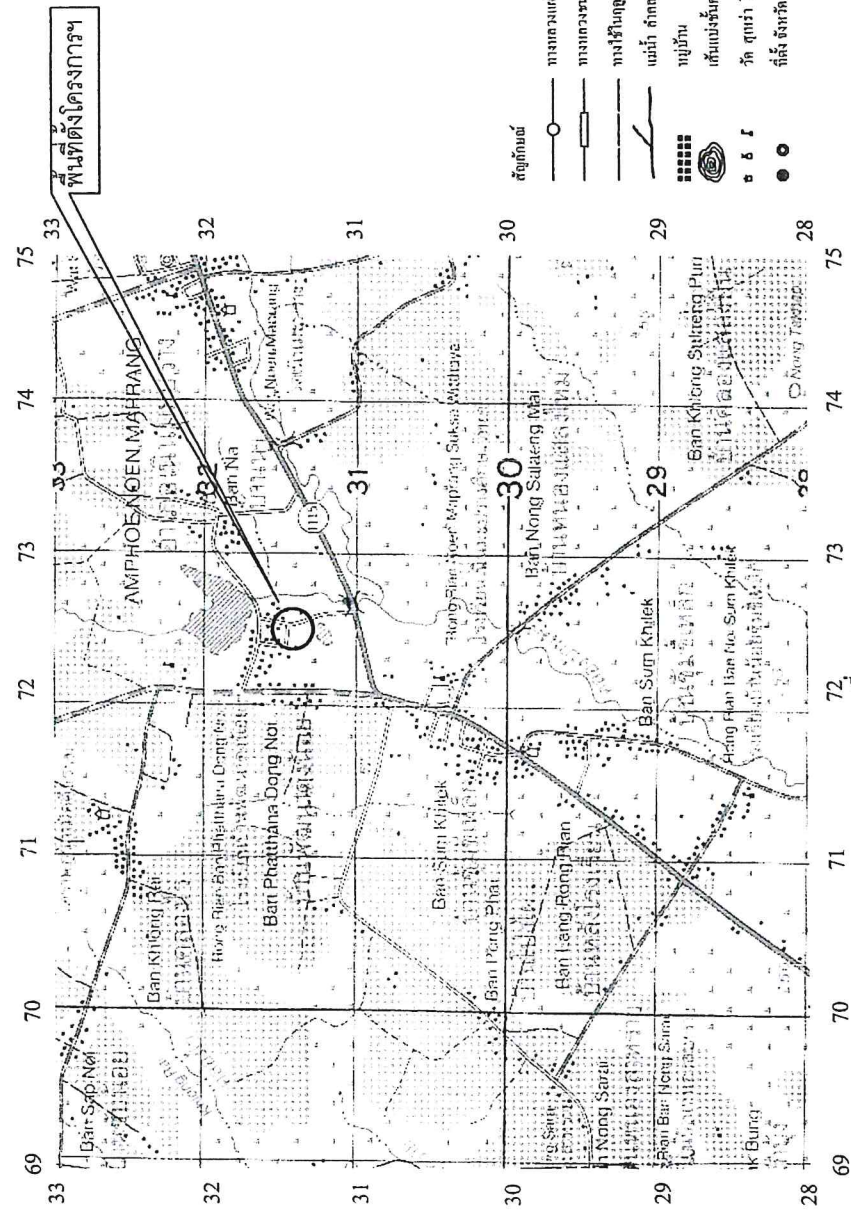


|         |         |         |
|---------|---------|---------|
| 5042 I  | 5142 IV | 5142 I  |
| 5042 II | 5142 II | 5042 II |
| 5042 I  | 5142 IV | 5042 I  |

|                                      |   |                                                         |                                                        |                                                                       |                                                                       |                            |                               |                          |
|--------------------------------------|---|---------------------------------------------------------|--------------------------------------------------------|-----------------------------------------------------------------------|-----------------------------------------------------------------------|----------------------------|-------------------------------|--------------------------|
| โครงการ<br>ก่อสร้างระบบระบายน้ำ คสล. | สถานที่ก่อสร้าง<br>บริเวณบ้านนาบุญเลี้ยง เจริญผล - บ้านนาสุวรรณ์ บางสูงเนิน บ้านพัฒนาตงน้อย หมู่ที่ 5 ตำบลบ้านน้อยชุมพวง จังหวัดพิษณุโลก | เขียนแบบ<br>(นายพิพัฒน์ รักชาติ) ผู้ช่วยเจ้าหน้าโครงการ | ตรวจสอบ<br>(นายพิพัฒน์ รักชาติ) ผู้ช่วยเจ้าหน้าโครงการ | เห็นชอบ<br>(นายวิชาญ ศรีวิหา) ปลัดองค์การบริหารส่วนตำบลบ้านน้อยชุมพวง | อนุมัติ<br>(นายวิชาญ ศรีวิหา) ปลัดองค์การบริหารส่วนตำบลบ้านน้อยชุมพวง | แบบแสดง<br>รายการประกอบแบบ | มาตราส่วน<br>วัน / เดือน / ปี | แผนที่<br>จำนวนแผ่น<br>3 |
|--------------------------------------|---|---------------------------------------------------------|--------------------------------------------------------|-----------------------------------------------------------------------|-----------------------------------------------------------------------|----------------------------|-------------------------------|--------------------------|



|                  |   |  |   |
|------------------|---|--|---|
| โครงการ          | ก่อสร้างวางระบบน้ำ คสล.   |  |   |
| สถานที่ก่อสร้าง  | บริเวณบ้านนาบุญเลี้ยง เจริญผล-บ้านนาสวรรค์ บางสูงเนิน บ้านพัฒนาโดย หมู่ที่ ๕ ตำบลบ้านน้อยชัยย์เหล็ก อำเภอเนินมะปราง จังหวัดพิษณุโลก |  |   |
| เขียนแบบ         |   |  |   |
| ตรวจสอบ          | (นายพิพัฒน์ ภิรักษ์าแดน)<br>ผู้ช่วยเจ้าหน้าที่ธุรการ                                                                                |  |   |
| เห็นชอบ          | ตรวจสอบ<br>(นายดิษฐ์ชัย ศิริโวหาร)<br>ปลัดองค์การบริหารส่วนตำบลบ้านน้อยชัยย์เหล็ก                                                   |  |   |
| อนุมัติ          | (นายบุญส่ง ใจเมธิวร)<br>รองนายกองค์การบริหารส่วนตำบล ปฏิบัติราชการแทนนายกองค์การบริหารส่วนตำบลบ้านน้อยชัยย์เหล็ก                    |  |   |
| แบบแสดง          |   |  |   |
| มาตราส่วน        |   |  |   |
| วัน / เดือน / ปี |   |  |   |
| แผนที่           | จำนวนแผ่น   |  | 4 |

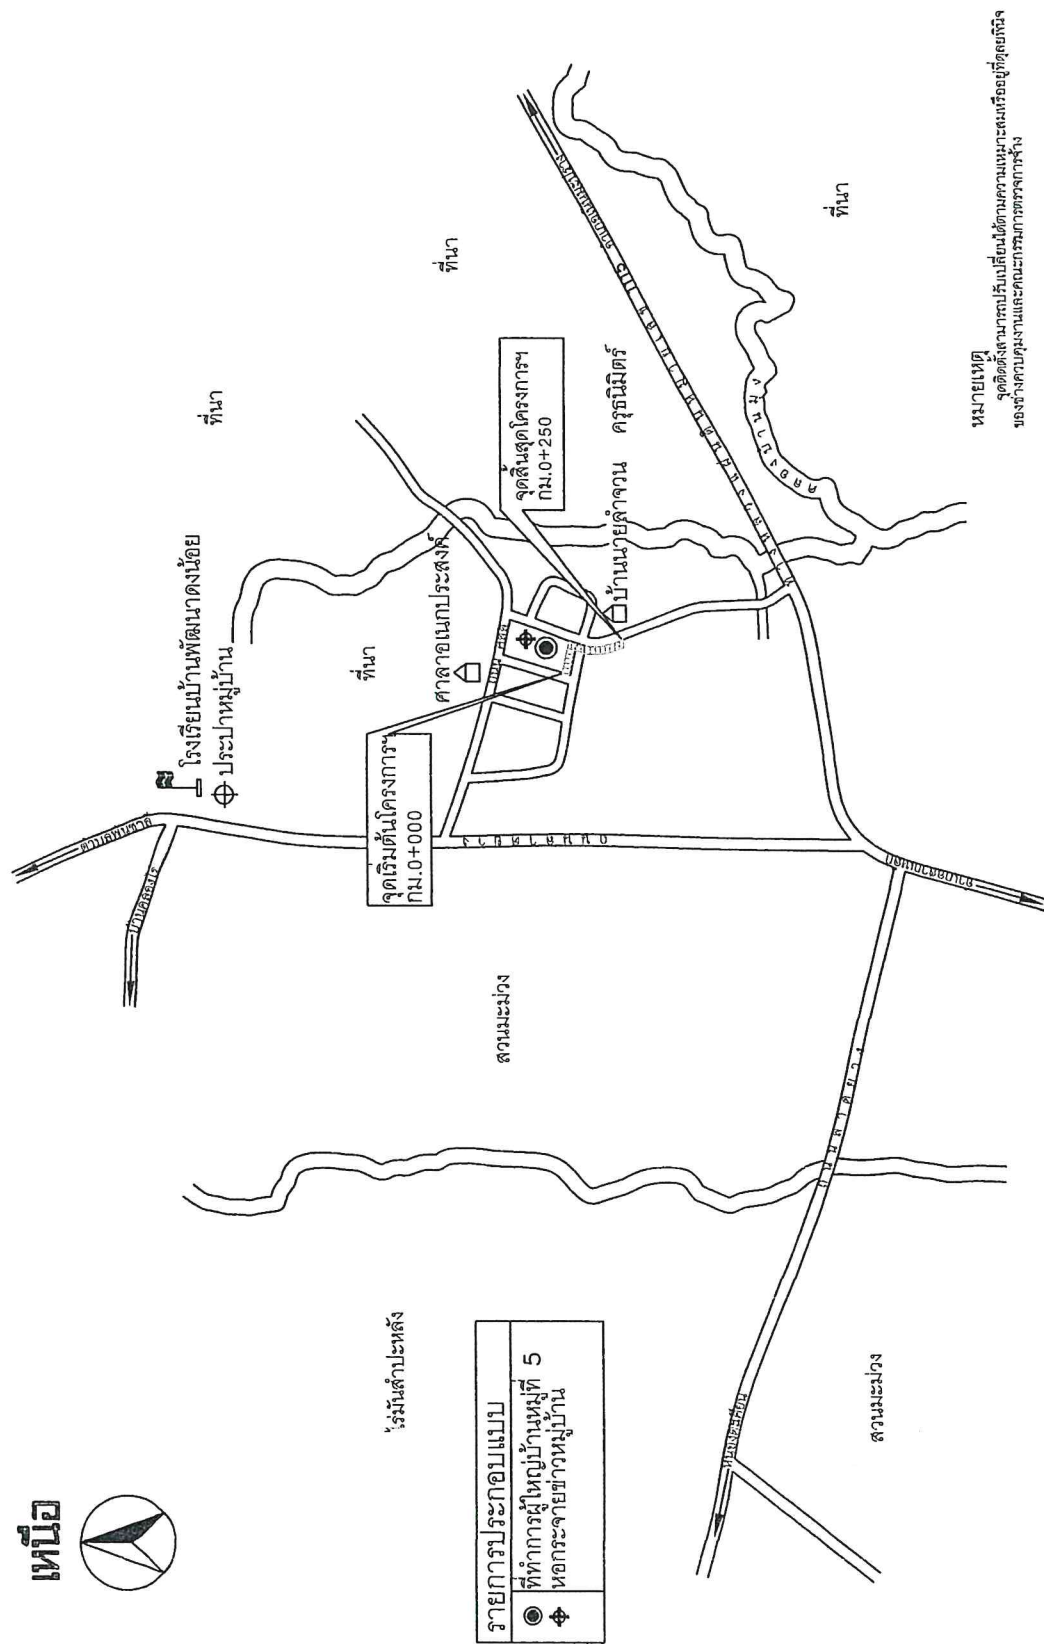

แผนผังแสดงที่ตั้งโครงการก่อสร้างระบายน้ำคอนกรีตเสริมเหล็ก



โครงการ  
ก่อสร้างรางระบายน้ำ คสล.

สถานที่ก่อสร้าง

เขียนแบบ

(นายนิพัทธ์ แพร่ง)

ตรวจสอบ

**เห็นชอบ**


**อนุมัติ**

(นายบุญส่ง ไชยเชษฐ)  
รองนายก อบจ. ปฏิบัติราชการแทน  
นายกองค์การบริหารส่วนตำบลบ้านน้อยชัยบุรีเหล็ก


สดง  
รูปแปลนรูปตัดรปูขมาย

มาตราส่วน


1 : 25

วัน / เดือน / ปี


|         |           |
|---------|-----------|
| แผ่นที่ | จำนวนแผ่น |
|---------|-----------|

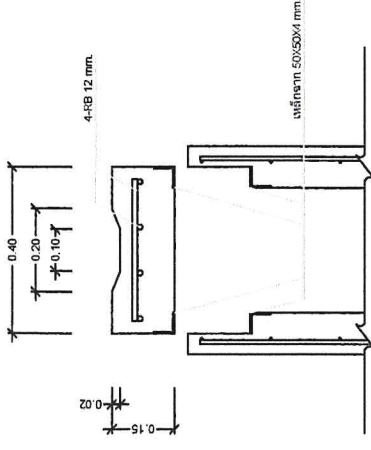



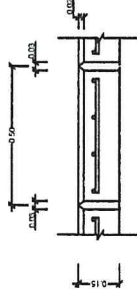


รูปตัดขวางระบายนํ้า

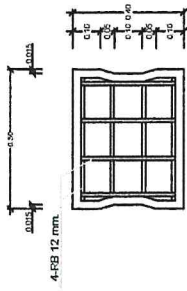

รูปแปลนผังระบายน้ำ

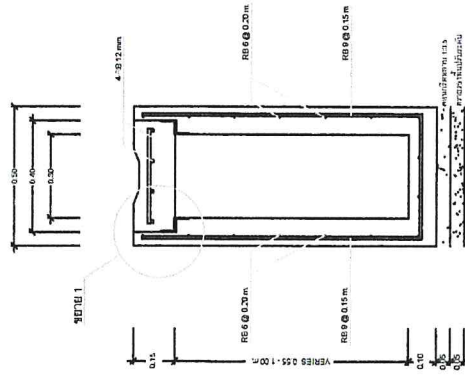

รูปตัดขวางระบายน้ำ

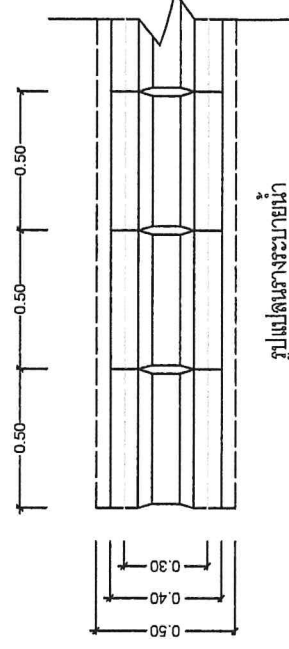



หมายเหตุ - จัดส่งจากแบบมาตรฐาน งานก่อสร้างทั้งนี้ทั้งนั้น แบบที่จะขายน้ำ และทางเดินน้ำ กรมการปกครองกระทรวงมหาดไทย แบบเลขที่ ท.2 - 13  
- สถานที่สร้างงานอาจปรับเปลี่ยนได้ตามสภาพพื้นที่ความเหมาะสมและพฤติกรรมการจราจรจากข้างและข้างผู้ควบคุมงาน



|   |
|---|
| โครงการ<br>ก่อสร้างรางระบายน้ำ คลส.                                                                                               |
| สถานที่ก่อสร้าง<br>สำนักงานการบริบาลส่วนตำบลบ้านน้อยชัยเหล็ก<br>หมู่ที่ 5 ตำบลบ้านน้อยชัยเหล็ก<br>อำเภอเนินมะปราง จังหวัดพิษณุโลก |
| เขียนแบบ   |
| (นายณัฏฐ์ แพร่ม)<br>ผู้ควบคุมงาน                                                                                                  |
| ตรวจสอบ   |
| เห็นชอบ   |
| (นายธีรชัย ศรีไพฑูรย์)<br>ปลัดองค์การบริหารส่วนตำบลบ้านน้อยชัยเหล็ก                                                               |
| อนุมัติ   |
| (นายณัฏฐ์ แพร่ม)<br>รองนายกองค์การบริหารส่วนตำบล บ้านน้อยชัยเหล็ก<br>นายกองค์การบริหารส่วนตำบลบ้านน้อยชัยเหล็ก                    |
| แบบแสดง<br>รูปแปลน   |
| มาตราส่วน<br>1 : 2000   |
| วัน / เดือน / ปี   |
| แผ่นที่   |
| จำนวนแผ่น   |

ระดับน้ำทางระบายน้ำ (กม.)  
ระดับสูงสุด

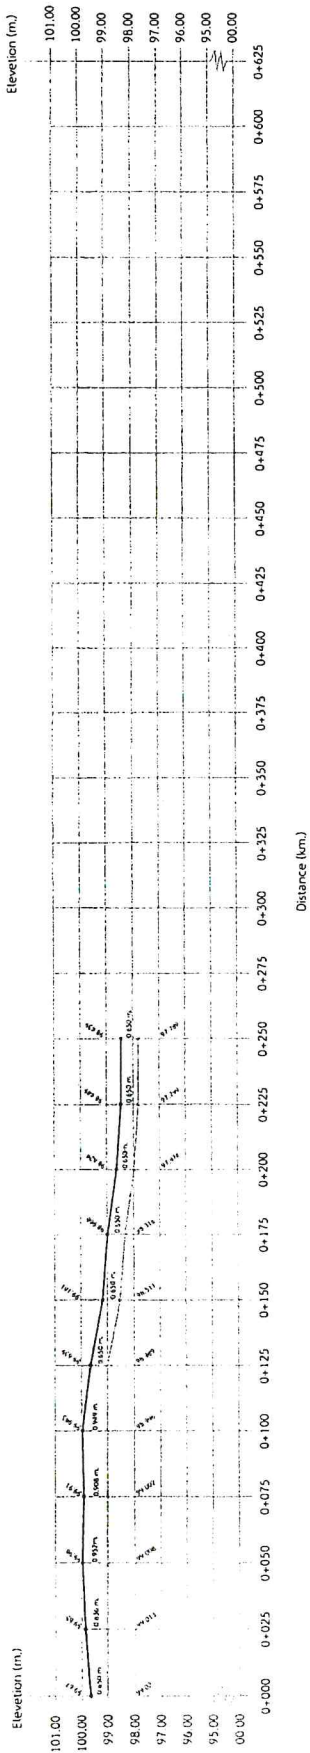

โครงการก่อสร้างรางระบายน้ำ หมู่ที่ 5 ตำบลบ้านน้อยชัยเหล็ก อำเภอเนินมะปราง จังหวัดพิษณุโลก  
แสดงรูปตัดตามยาว (Scale 1 : 2000 )