

โครงการก่อสร้างถนนคอนกรีตเสริมเหล็ก

สายหน้าโรงเรียนบ้านหนองไม้ยางดำ - สามแยกบ้านหนองแสง

ผิวจราจรกว้าง 5.00 เมตร หนา 0.15 เมตร ระยะทาง 818.00 เมตร

หรือมีพื้นที่คอนกรีตไม่น้อยกว่า 4,090.00 ตารางเมตร

พร้อมวางท่อระบายน้ำคอนกรีตเสริมเหล็ก Ø 0.40 เมตร ยาว 8.00 เมตร
บ้านหนองไม้ยางดำ หมู่ที่ 1 ตำบลบ้านน้อยชุมชุมเหล็ก อำเภอเนินมะปราง
จังหวัดพิษณุโลก



นางสาว นันท
ผู้ชำนาญการพิเศษ

นายวิชาญ สุริยา
นายก อบจ.บ้านน้อยชุมชุมเหล็ก

แบบเลขที่ 18/61


องค์การบริหารส่วนตำบลบ้านน้อยชุมชุมเหล็ก



รายการประกอบแบบ

1. การก่อสร้างตามสัญญาจ้างต้องเป็นไปตามแบบแปลนและรายละเอียดที่ต่อท้ายสัญญาจ้าง
2. ผู้รับจ้างต้องตรวจสอบรายละเอียดต่างๆที่กล่าวใน ข้อ 1 โดยถี่ถ้วน ในขณะที่ผู้รับจ้างกำลังทำการก่อสร้างปรากฏว่าแบบแปลนแผนผังที่กล่าวใน ข้อ 1 ส่วนใดส่วนหนึ่งคลาดเคลื่อนบกพร่องผู้รับจ้างต้องทำการแก้ไข
3. ตามเนื้ตามคำแนะนำของผู้ควบคุมงานพื้นที่เมื่อการแก้ไขนั้นไม่เกิดประโยชน์ไปจากรายการการสำคัญในข้อ 1 ส่วนที่ต้องกระทำเพื่อให้งานก่อสร้างสำเร็จไปโดยเรียบร้อย โดยจะใช้หลักวิชาช่างเป็นเกณฑ์ผู้รับจ้างต้องทำงานนั้นๆให้เสร็จเรียบร้อยโดยไม่คิดสินจ้างนอกเหนือไปจากที่ตกลงกันได้
4. ผู้รับจ้างต้องเป็นผู้รับผิดชอบต่อความเสียหายใดๆอันเกิดแก่บุคคลภายนอกและทรัพย์สินเนื่องจากการกระทำใดๆในงานก่อสร้างนี้
5. ผู้รับจ้างต้องทำให้การจราจรผ่านไป - มา ได้สะดวก ตั้งแต่เริ่มงานก่อสร้างจนกระทั่งงานก่อสร้างแล้วเสร็จสมบูรณ์และผู้รับจ้างจะต้องติดตั้งป้ายเตือนเครื่องหมาย ไม่กั้นและสิ่งประกอบอื่นๆเพื่อความปลอดภัยแก่การจราจรตั้งแต่เริ่มงานก่อสร้างจนกระทั่งแล้วเสร็จสมบูรณ์



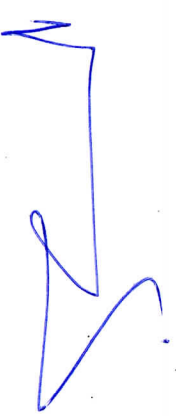

นายวิชาญ ชื่นชม
วิศวกร

นายวิชาญ ชื่นชม
วิศวกร



โครงการ	
ก่อสร้างถนนคอนกรีตเสริมเหล็ก	
สถานที่ก่อสร้าง	
แบบแสดง	
รายการประกอบแบบ	
มาตราส่วน	
วัน / เดือน / ปี	
แผ่นที่	จำนวนแผ่น
2	5

องค์การบริหารส่วนตำบลบ้านน้อยชุมชี่เหล็ก กระทรวงมหาดไทย

โครงการก่อสร้างถนนคอนกรีตเสริมเหล็ก

เส้นทางสายหน้าโรงเรียนบ้านหนองไม้ยางดำ - สามแยกบ้านหนองแสง
 ผิวจราจรกว้าง 5.00 เมตร ทน 0.15 เมตร ระยะทาง 818.00 เมตร
 หรือมีพื้นที่เขตคอนกรีตไม่น้อยกว่า 4,090.00 ตารางเมตร

พร้อมวางท่อระบายน้ำคอนกรีตเสริมเหล็ก Ø 0.40 เมตร ยาว 8.00 เมตร
 บ้านหนองไม้ยางดำ หมู่ที่ 1 ตำบลบ้านน้อยชุมชี่เหล็ก อำเภอนิมนะปราง จังหวัดพิษณุโลก

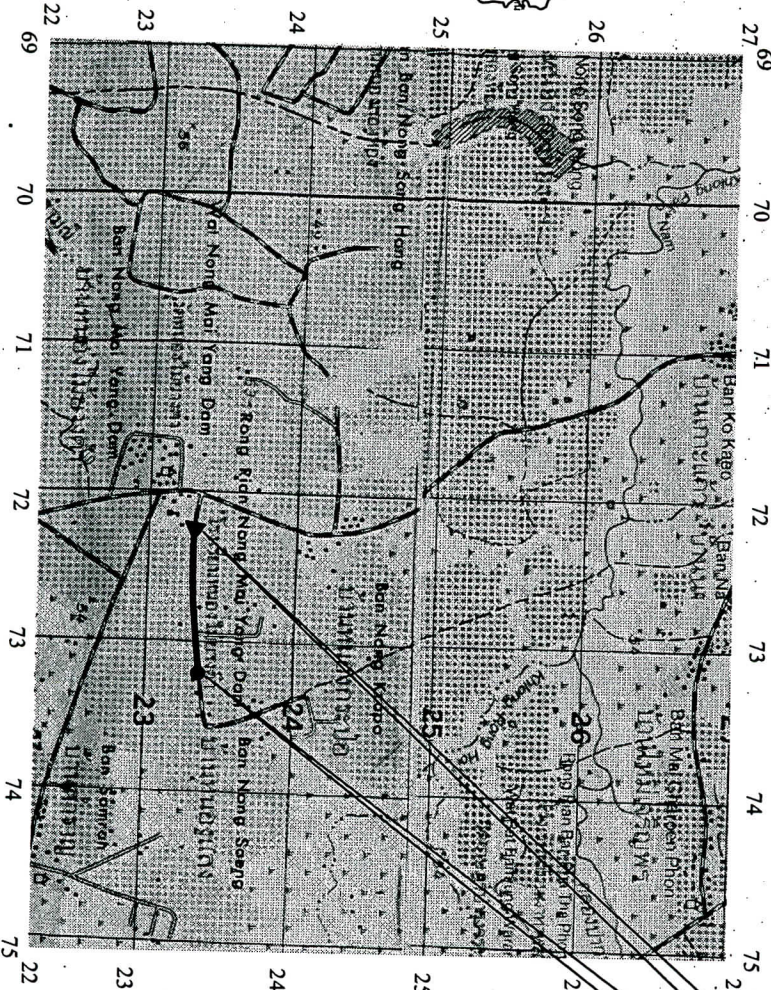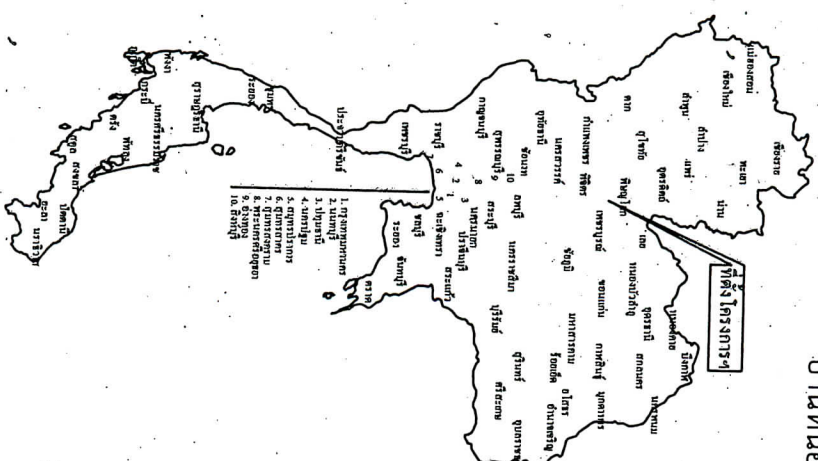

จุดเริ่มต้นโครงการ
 กม. ที่ 0+000

จุดสิ้นสุดโครงการ
 กม. ที่ 0+818

- สัญลักษณ์
- ทางหลวงแผ่นดิน (กรมทางหลวง)
- ทางหลวงชนบท (กรมทางหลวงชนบท)
- ทางน้ำใหญ่แ่ง ทางหลวงท้องถิ่น
- แม่น้ำ ลำคลอง ห้วย
- หมู่บ้าน
- กำแพงเขตนาแปลง
- วัด สุทธาวาส โรงเรียน
- ที่ตั้งจังหวัด ตำบล

ระวางแผนที่

S042 I	S142 IV	S142 I
S042 II	S142 III	S042 II
S041 I	S141 IV	S041 I



โครงการ

ก่อสร้างถนนคอนกรีตเสริมเหล็ก

สถานที่ก่อสร้าง

สภาพพื้นที่บริเวณบ้านหนองไม้ยางดำ - สามแยกบ้านหนองแสง

พื้นที่ : บ้านหนองไม้ยางดำ ตำบลบ้านน้อยชุมชี่เหล็ก อำเภอนิมนะปราง จังหวัดพิษณุโลก

เขียนแบบ

(นายพันพัฒน์ รักชาติ)

ผู้ช่วยเจ้าหน้าที่ราชการ

ตรวจสอบ

(นายพันพัฒน์ รักชาติ)

ผู้อำนวยการกองช่าง

เห็นชอบ

(นายพันพัฒน์ รักชาติ)

ปลัดองค์การบริหารส่วนตำบลบ้านน้อยชุมชี่เหล็ก

อนุมัติ

(นายพันพัฒน์ รักชาติ)

นายกองค์การบริหารส่วนตำบลบ้านน้อยชุมชี่เหล็ก

แบบแสดง

แผนที่

มาตราส่วน


วัน / เดือน / ปี

แผ่นที่

3

จำนวนแผ่น





5

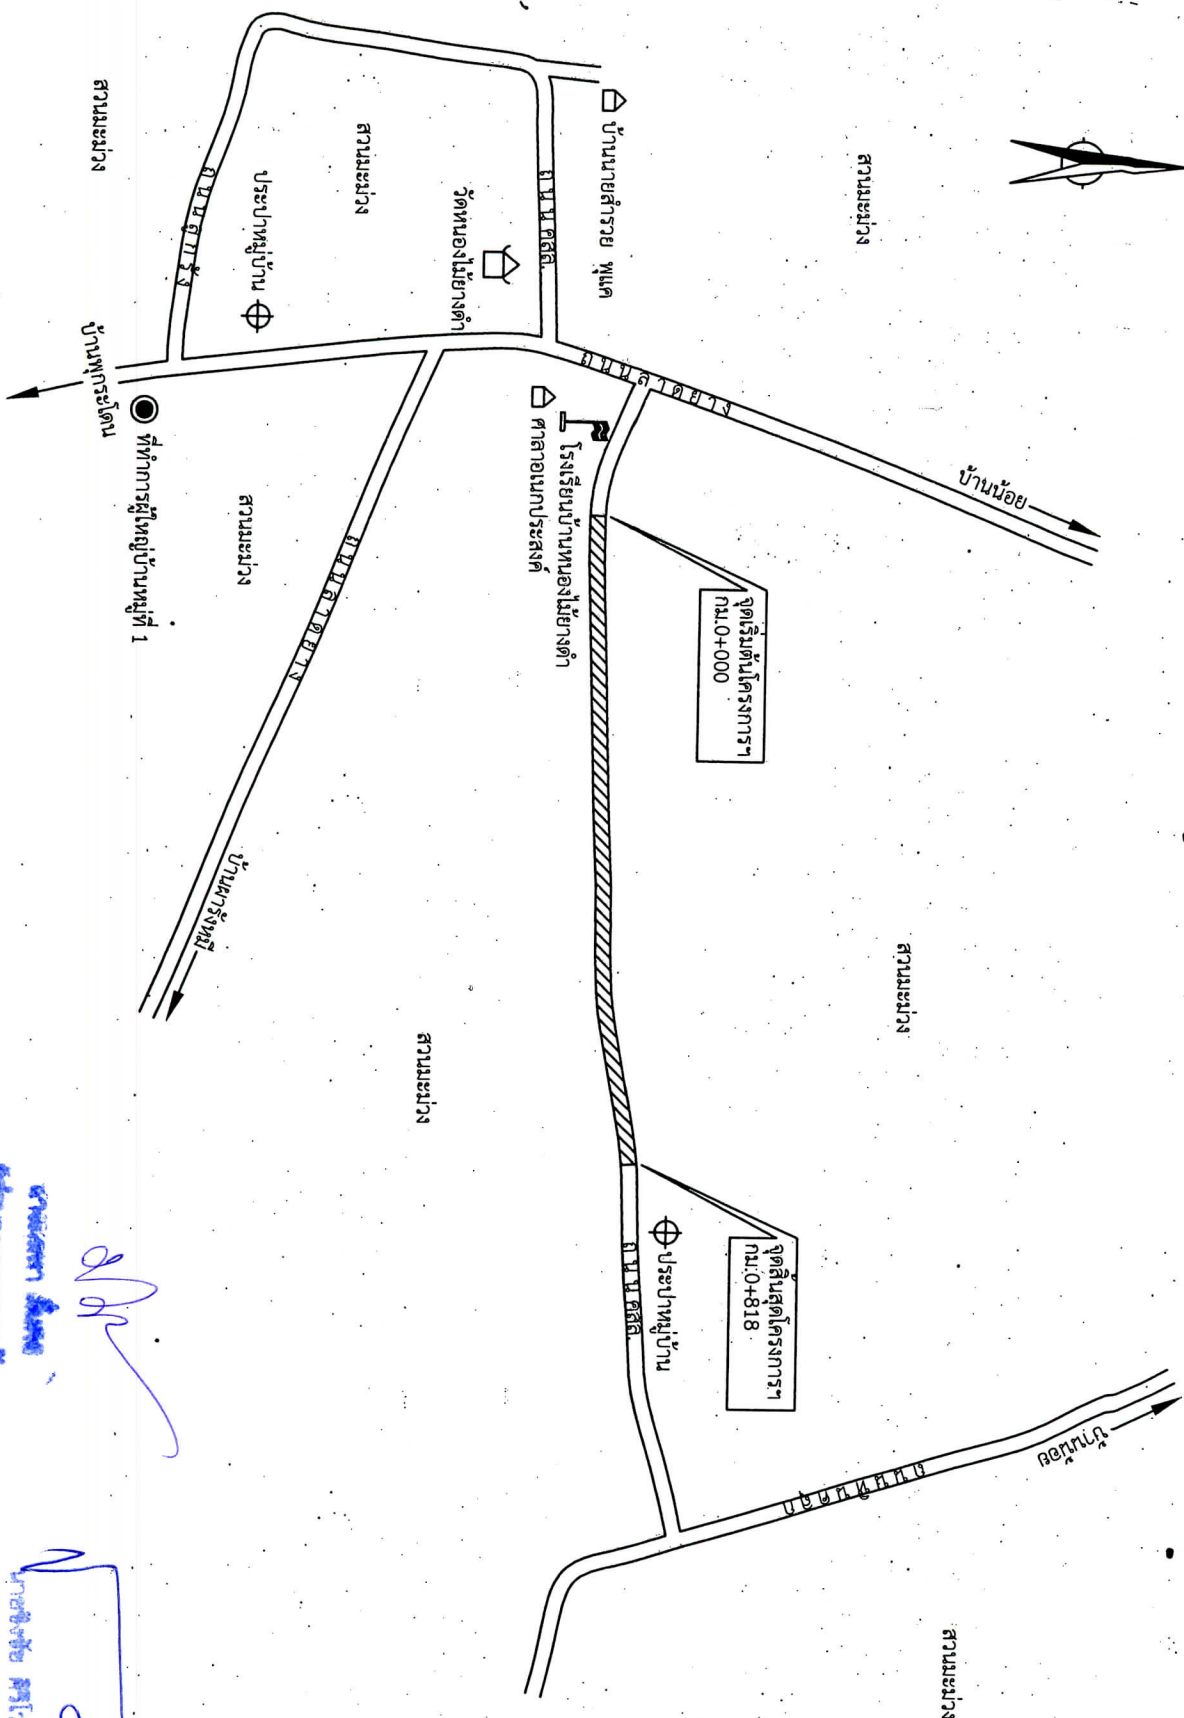

แผนผังแสดงที่ตั้งโครงการก่อสร้างถนนคอนกรีตเสริม หมู่ที่ 1 บ้านหนองไผ่ยางคำ

นายวิชาญ ชัยศิริพร
นายวิชาญ ชัยศิริพร
นายวิชาญ ชัยศิริพร

แบบแสดง มาตรฐาน		มาตราส่วน	
วัน / เดือน / ปี		จำนวนแผ่น	
4		5	

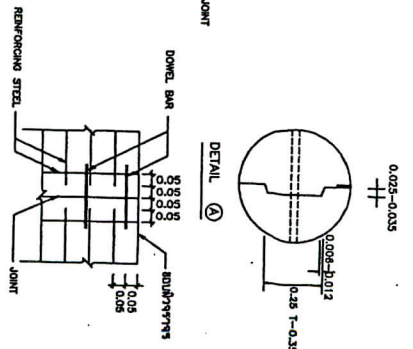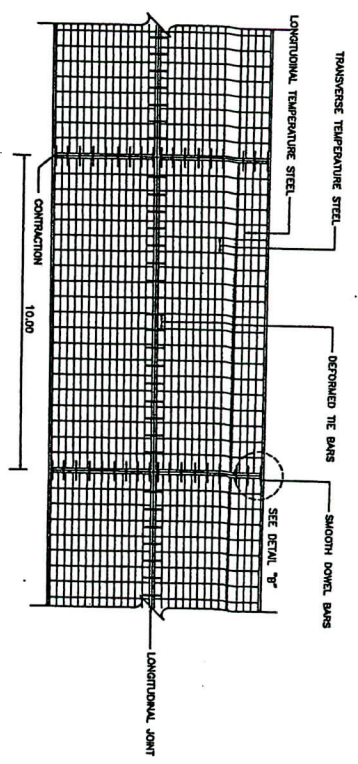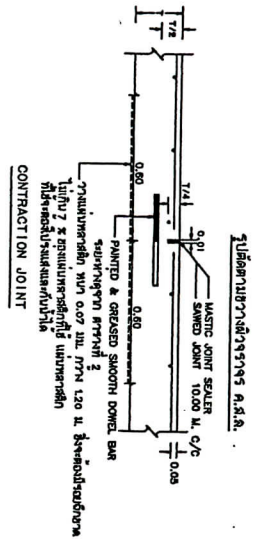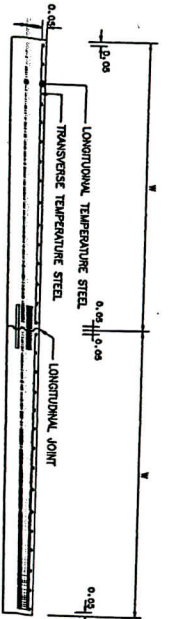






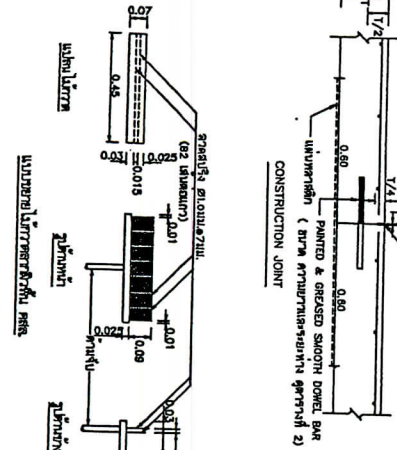






ผิวจราจรคอนกรีตเสริมเหล็ก
หนา 0.15 ม.

ยาแนวด้วยปูนทราย 1:3
(กว้าง 0.10 เมตร หนา 0.05 เมตร)

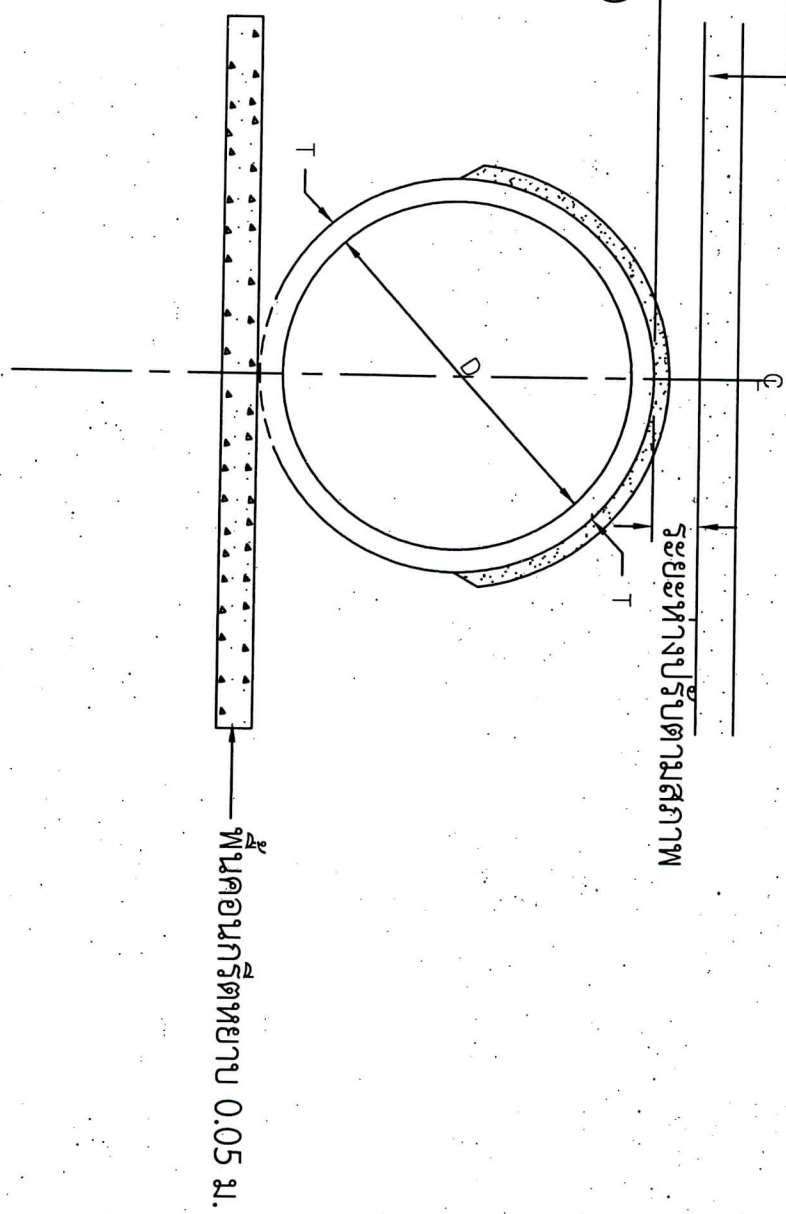

รูปตัดการวางท่อระบายน้ำคอนกรีตเสริมเหล็ก

[Signature]




