



องค์การบริหารส่วนตำบลบ้านป้อม
เรื่อง การเปิดเผยราคากลางและการคำนวณราคางานก่อสร้าง
โครงการก่อสร้างรางระบายน้ำคอนกรีตเสริมเหล็กซอยบ้านยายหนาม หมู่ที่ ๕ บ้านหนองปรือ

ด้วยองค์การบริหารส่วนตำบลบ้านป้อม มีความประสงค์จะดำเนินการจัดจ้างโครงการก่อสร้างรางระบายน้ำคอนกรีตเสริมเหล็กซอยบ้านยายหนาม หมู่ที่ ๕ บ้านหนองปรือ ระยะทางยาว ๒๓๙.๐๐ เมตร รายละเอียดตามแบบแปลนและประมาณราคาที่ต้องการการบริหารส่วนตำบลบ้านป้อมกำหนด นั้น

จึงขอประกาศการเปิดเผยราคากลางและการคำนวณราคางานก่อสร้าง ตามหนังสือสำนักงานกรมบัญชีกลาง ด่วนที่สุด ที่ กค ๐๔๓๓.๒/ว ๒๐๖ ลงวันที่ ๑ พฤษภาคม ๒๕๖๒ เรื่องคู่มือแนวทางการประกาศรายละเอียดข้อมูลราคากลางและการคำนวณราคากลางเกี่ยวกับการจัดซื้อจัดจ้างของหน่วยงานรัฐ ดังนี้

๑. ชื่อโครงการ โครงการก่อสร้างรางระบายน้ำคอนกรีตเสริมเหล็กซอยบ้านยายหนาม หมู่ที่ ๕ บ้านหนองปรือ
๒. หน่วยงานเจ้าของโครงการ กองช่าง องค์การบริหารส่วนตำบลบ้านป้อม
๓. วงเงินงบประมาณที่ได้รับจัดสรร ๔๐๕,๐๐๐.๐๐ บาท (สี่แสนห้าพันบาทถ้วน)
๔. ลักษณะงาน โดยดำเนินการก่อสร้างรางระบายน้ำคอนกรีตเสริมเหล็กซอยบ้านยายหนาม หมู่ที่ ๕ บ้านหนองปรือ ระยะทางยาว ๒๓๙.๐๐ เมตร รายละเอียดตามแบบแปลนและประมาณราคาที่ต้องการการบริหารส่วนตำบลบ้านป้อมกำหนด
๕. ราคากลางคำนวณ ณ วันที่ ๕ ตุลาคม ๒๕๖๔ เป็นเงิน ๔๐๕,๐๐๐.๐๐ บาท (สี่แสนห้าพันบาทถ้วน)
๖. บัญชีประมาณการราคากลาง
 - ๖.๑) แบบสรุปราคากลางงานก่อสร้าง จำนวน ๑ แผ่น
 - ๖.๒) บัญชีแสดงปริมาณงานและวัสดุก่อสร้าง (แบบ ป.ร.๔) จำนวน ๑ แผ่น
๗. รายชื่อคณะกรรมการกำหนดราคากลาง
 - ๗.๑) นายธรมรงค์ วาดเอื้อยวงศ์ ตำแหน่ง ผู้อำนวยการกองช่าง ประธานกรรมการ
 - ๗.๒) นางสาวจาวรี เขยพุดชา ตำแหน่ง นักวิชาการคลังปฏิบัติการ กรรมการ
 - ๗.๓) นายไพโรจน์ น้อยคำ ตำแหน่ง นายช่างโยธาปฏิบัติงาน กรรมการ

จึงประกาศมาให้ทราบโดยทั่วกัน

ประกาศ ณ วันที่ ๑๔ เดือน ตุลาคม พ.ศ. ๒๕๖๔

สืบทารวเอก

(วิรุฬ เรืองคำ)

ปลัดองค์การบริหารส่วนตำบล ปฏิบัติหน้าที่
นายกองค์การบริหารส่วนตำบลบ้านป้อม

สรุปผลราคากลางค่าก่อสร้าง

- ☐ ส่วนราชการ องค์การบริหารส่วนตำบลบ้านป้อม อำเภอศรีมอขุง จังหวัดสุโขทัย
- ☐ ประเภทงาน งานอาคาร (โครงการก่อสร้างรางระบายน้ำคอนกรีตเสริมเหล็กขอย้ายขยายนาม หมู่ที่ 4 บ้านหนองปรือ)
- ☐ เจ้าของงาน องค์การบริหารส่วนตำบลบ้านป้อม
- ☐ สถานที่ดำเนินการ หมู่ที่ 4 บ้านหนองปรือ ต.บ้านป้อม อ.ศรีมอขุง จ.สุโขทัย
- ☐ หน่วยงานออกแบบแปลนและรายการ ก่อสร้าง องค์การบริหารส่วนตำบลบ้านป้อม
- ☐ ประมาณราคาตามแบบ ปร.4 จำนวน 1 แผ่น
- ☐ ประมาณการเมื่อวันที่ 5 ตุลาคม พ.ศ. 2564 ระยะเวลาดำเนินงาน 60 วัน

ลำดับที่	รายการ	ค่าวัสดุและค่าแรงงาน จำนวนเงินบาท	FACTOR F	รวมค่าก่อสร้าง รวมเป็นเงินบาท	หมายเหตุ
1	ประเภทงานอาคาร	321,367.48	1.3056	419,577.38	
2	ประเภทงานทาง	-	-	-	
3	ประเภทงานชลประทาน	-	-	-	
4	ประเภทงานสะพานและท่อเชื่อม	-	-	-	
5	ป้ายประชาสัมพันธ์โครงการ 1 ชุด	-	-	-	
	เงินล่วงหน้าจ่าย.....0.....%				
	เงินประกันผลงานหัก.....0.....%				
	ดอกเบี้ยเงินกู้.....5.....%				
สรุป	รวมค่าก่อสร้างเป็นเงินทั้งสิ้น			419,577.38	
	คิดเป็นเงินประมาณ			405,000.00	
	ตัวอักษร (สีเส้นห้าพันบาทถ้วน)				
	ขนาดหรือความยาว 239 ม.				
	ราคาสืบจากพาณิชย์จังหวัดสุโขทัย เดือน สิงหาคม 2564				
	ระยะเวลาดำเนินงาน 60 วัน				

ลงชื่อ.....ประธานกรรมการ

(นายบรรณงค์ วาดเอื้อยวงศ์)

ผู้อำนวยการกองช่าง

ลงชื่อ.....กรรมการ

(นางสาวจารินี เขยพุดชา)

นักวิชาการคลังปฏิบัติการ

ลงชื่อ.....กรรมการ

(นายไพโรจน์ น้อยคำ)

นายช่างโยธาปฏิบัติงาน

ลงชื่อ.....ตรวจสอบ

(นายบรรณงค์ วาดเอื้อยวงศ์)

ผู้อำนวยการกองช่าง

ลงชื่อ...สืบตำรวจเอก.....เห็นชอบ

(วิรุฬห์ เรืองคำ)

ปลัดองค์การบริหารส่วนตำบลบ้านป้อม

ลงชื่อ...สืบตำรวจเอก.....เห็นชอบ

(วิรุฬห์ เรืองคำ)

ปลัดองค์การบริหารส่วนตำบลบ้านป้อม ปฏิบัติหน้าที่

นายกองค์การบริหารส่วนตำบลบ้านป้อม


[illegible]

ประชุมคณะกรรมการที่: 6 ตุลาคม

W.M. 2584

[illegible]



องค์การบริหารส่วนตำบลบ้านป้อม

โครงการก่อสร้างวางระบายน้ำคอนกรีตเสริมเหล็กขนานบ้านยายหนาม

หมู่ 4 บ้านหนองปรือ ตำบลบ้านป้อม




กรมส่งเสริมการปกครองท้องถิ่น กระทรวงมหาดไทย



แผนที่แสดงพอสั่งเขป











































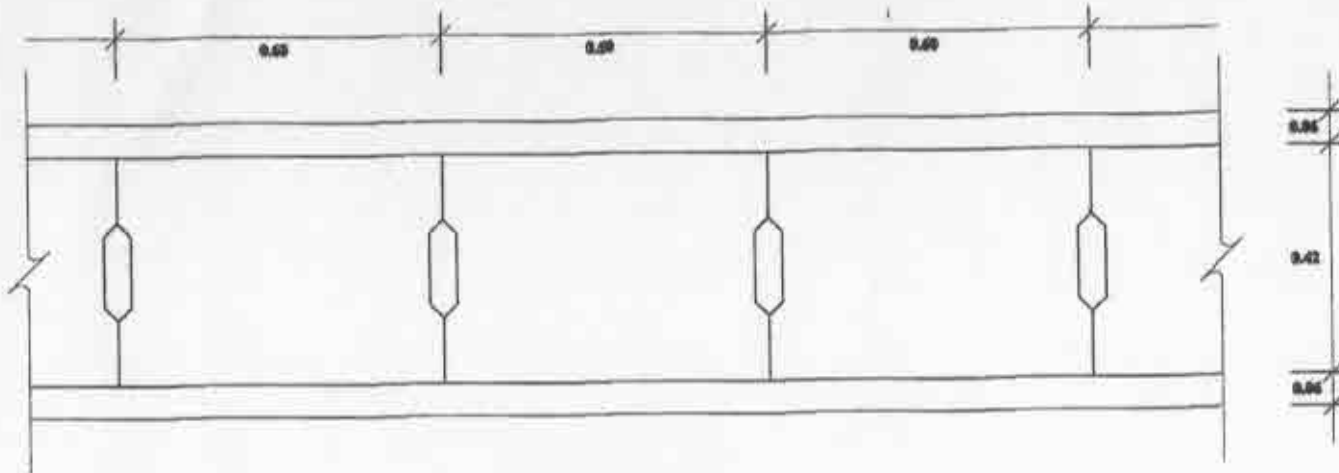

แปลนผังวางระบบน้ำ
ขนาด 1:20

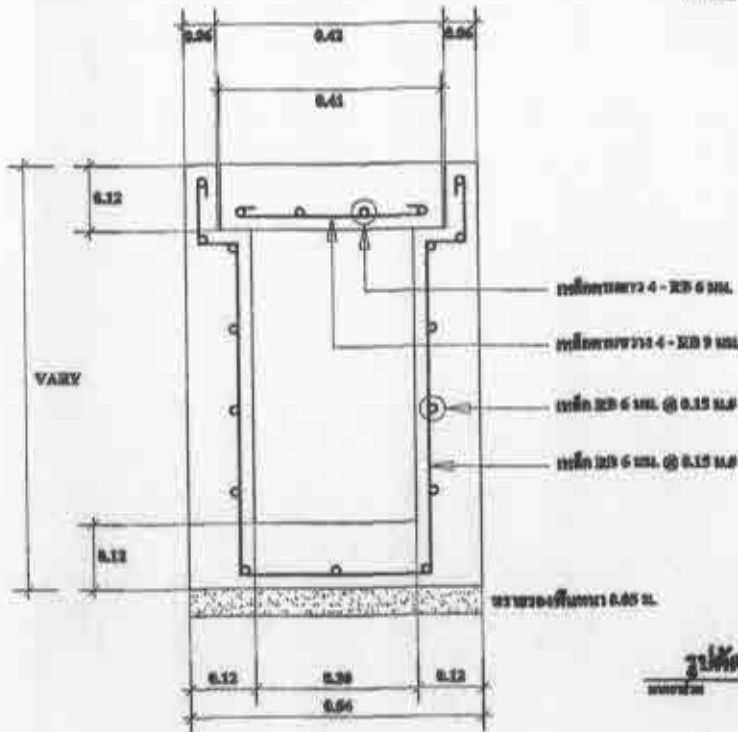

รูปตัด A-A
ขนาด 1:20

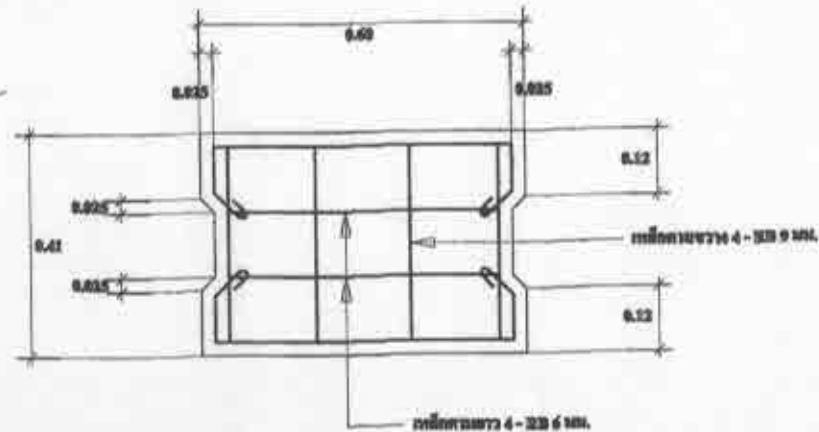

แปลนผังวางระบบน้ำ
ขนาด 1:20






































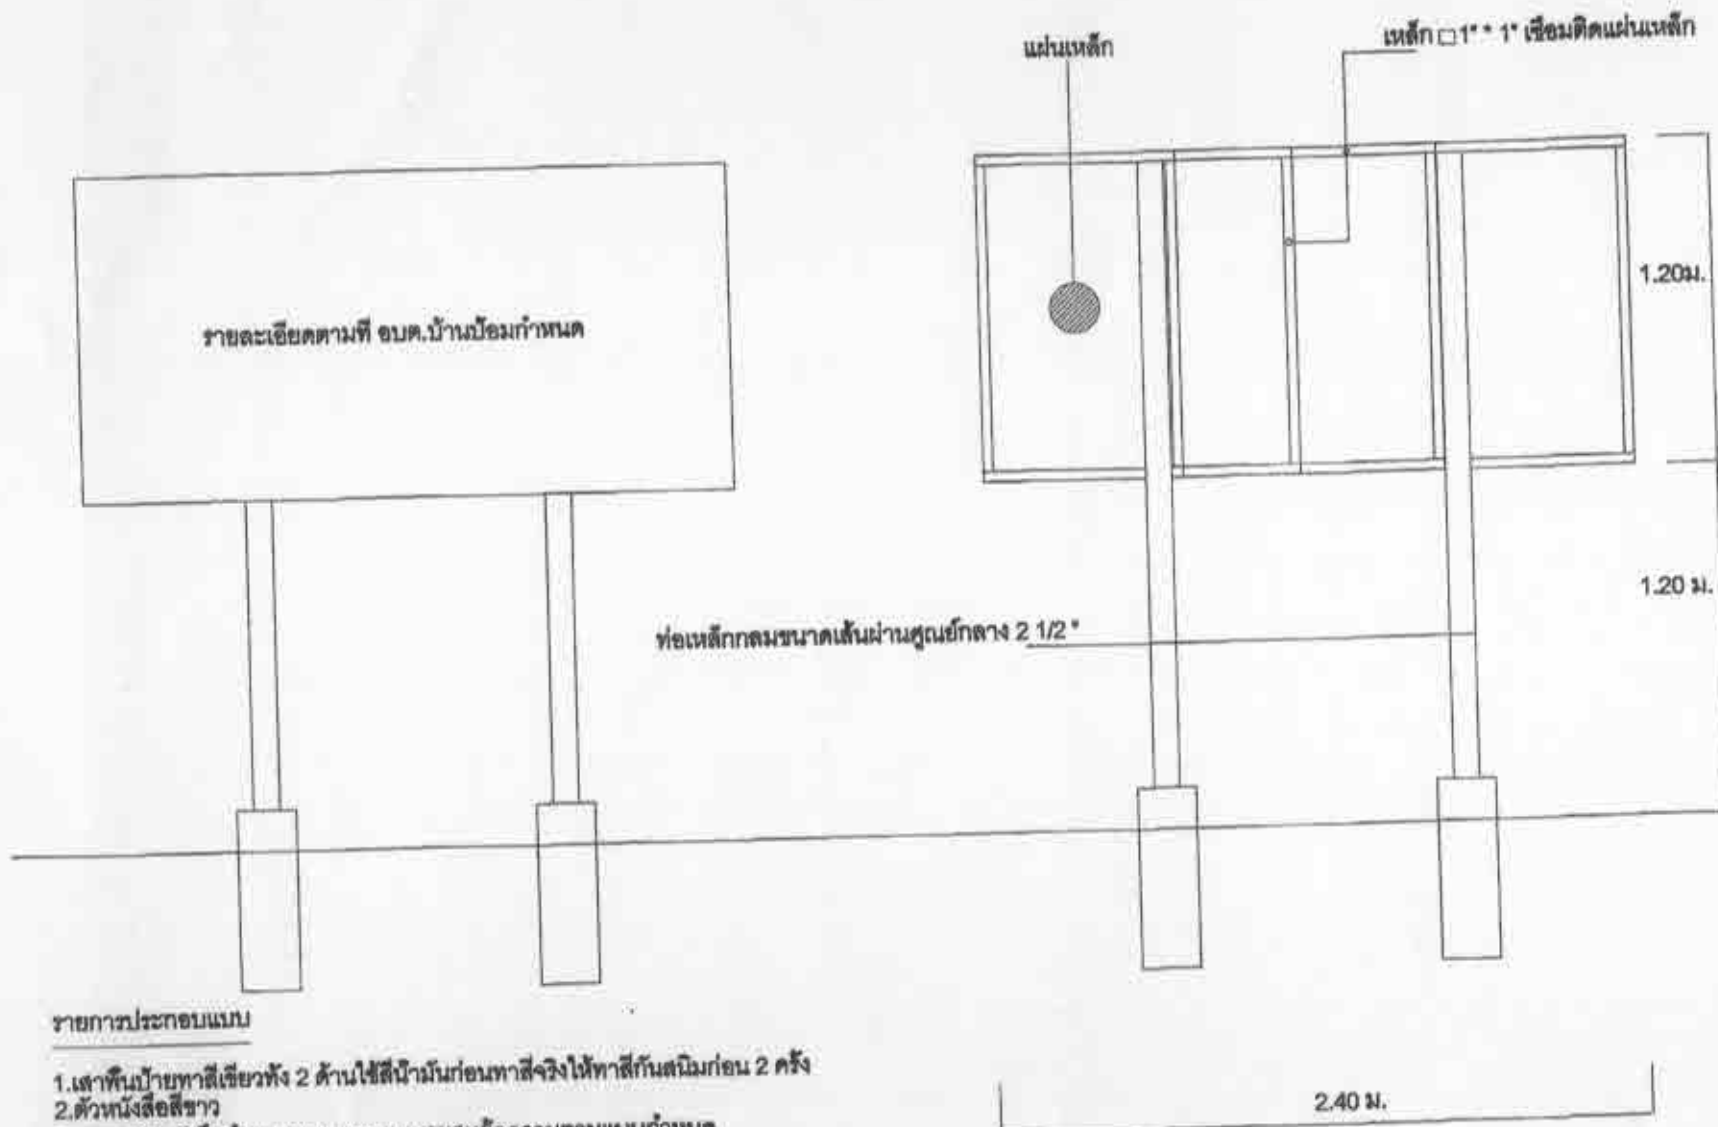

รายการประกอบแบบ

- 2.ตัวหนังสือสีขาว
- 3.ขนาดตัวหนังสือกำหนดตามความเหมาะสมหรือความตามแบบกำหนด
- 4.แผ่นเหล็กขนาดกว้าง 1.20 เมตร ยาว 2.40 เมตร
- 5.จุดก่อสร้างป้ายกำหนดตามความเหมาะสมให้สามารถมองเห็นชัดเจน