




แผ่นเหล็กหนา 50x100 มม.หนา 6 มม.รีดด้วยเบอร์ Ø 10 มม.
ลวดหนามเบอร์ 15 จำนวน 5 เส้น

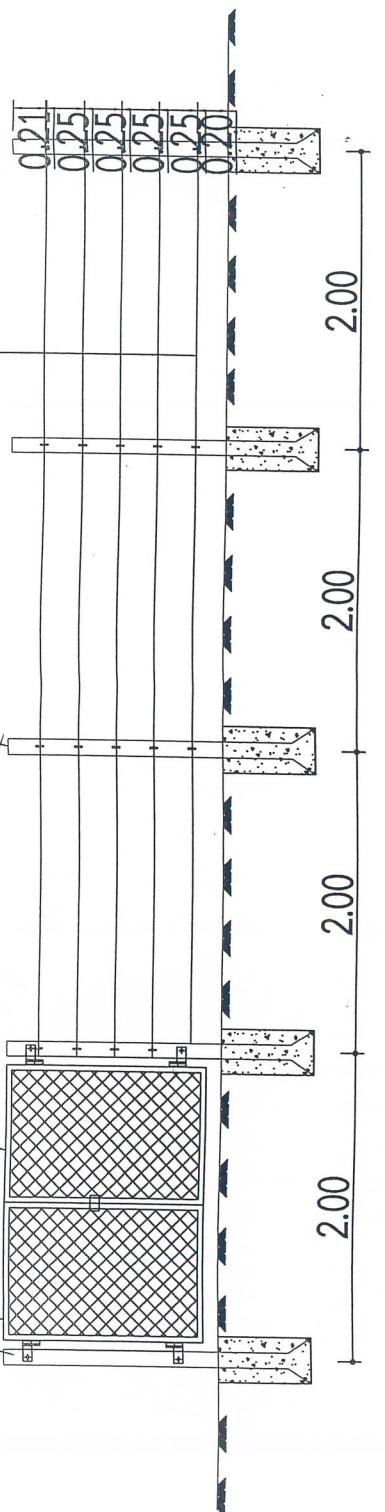



แผ่นเหล็กหนา 50x100 มม.หนา 6 มม.รีดด้วยเบอร์ Ø 10 มม.
ลวดหนามเบอร์ 15 จำนวน 5 เส้น

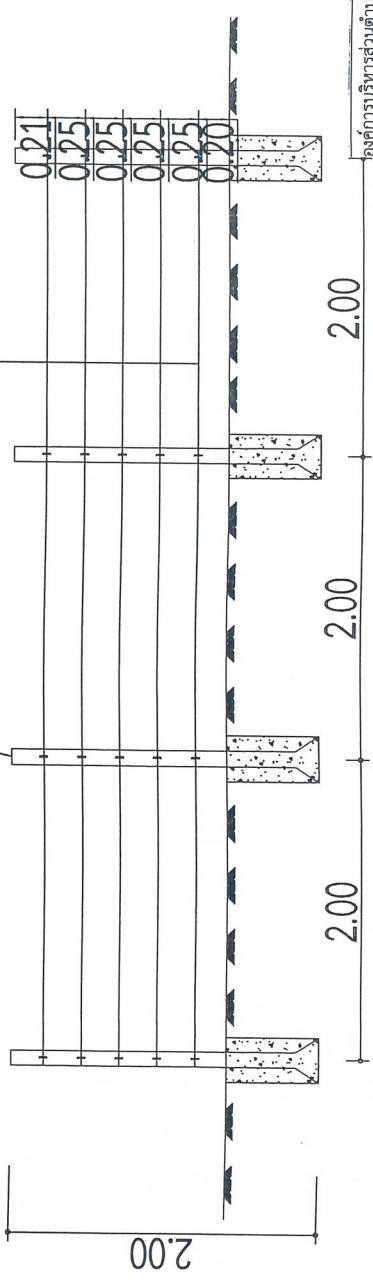




สถานที่	หมู่ที่ ๑ บ้านชุมชน ต.ชุมแสงส่องราน อ.บางระกำ จ.พิษณุโลก

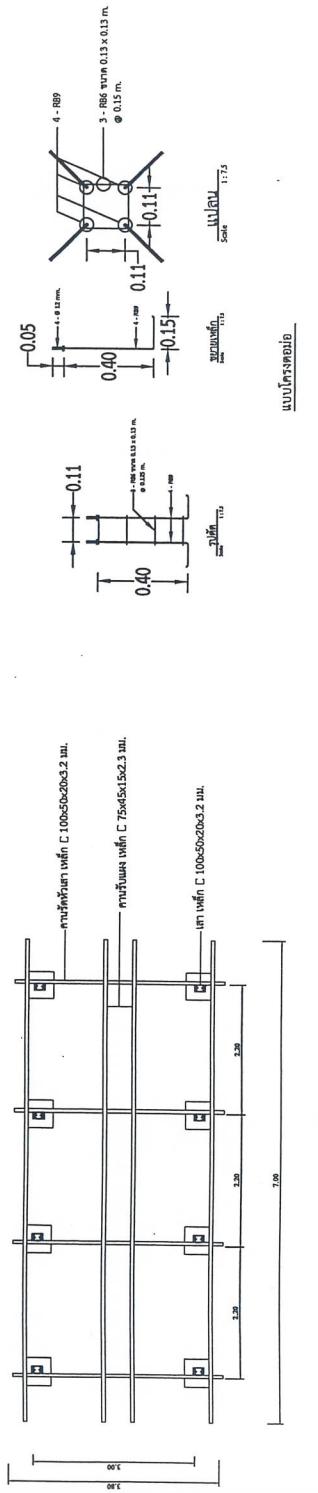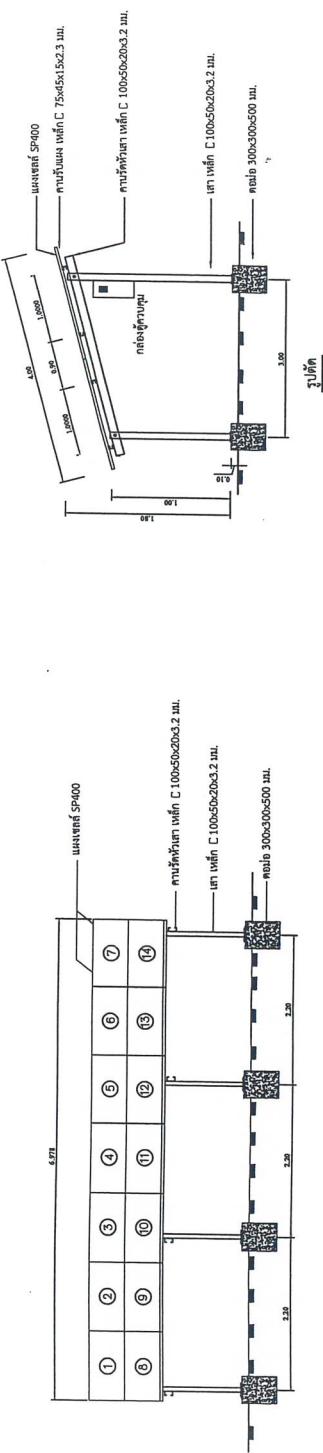

โครงสร้างทางส่วนต่อไปดูแบบที่ 4 และ 5

รายการบิลทางส่วนต่อไปดูแบบที่ 4 และ 5	
ตัวรับ	ผอ.กลอจังหวัด
เห็นชอบ	ปลัด อปท.
ลงนาม	นายฯ อปท.


Type of Module: MultiCrystalline Silicon
 Model: PV 400 W
 Total: 42 Modules
 Total Power Output : 16,800 Wp

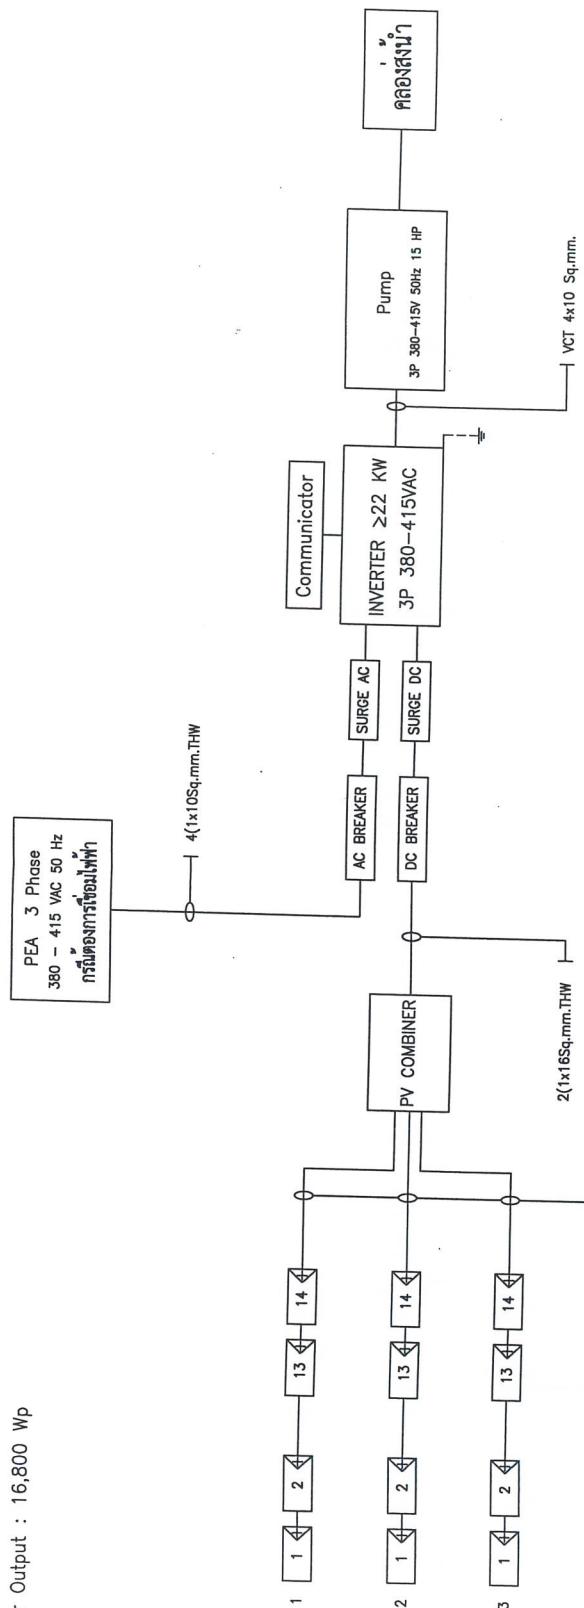

Technical Data

- 1.SolarModule : SP 400/Power Output : 16,800 kWp
- 2.Inverter Output : ≥22 kWp
- 3.Motor AC 3P380-415V 50Hz (15 Hp)


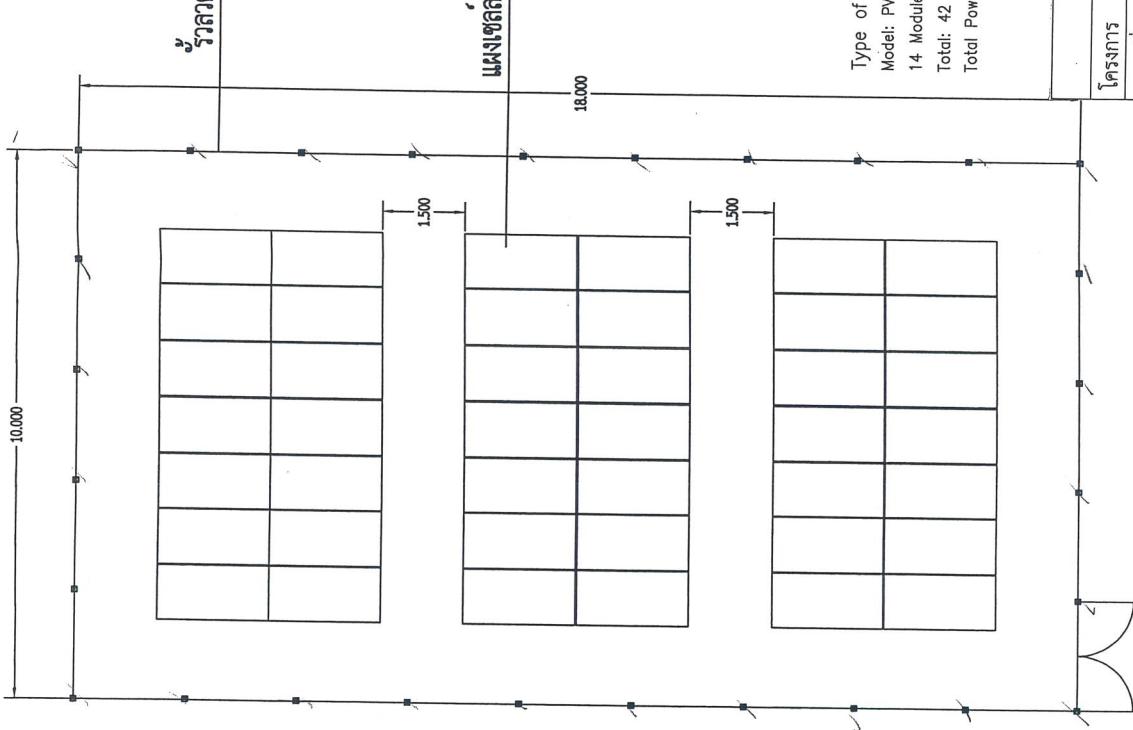

Type of Module: MultiCrystalline Silicon
 Model: PV 400 W
 14 Modules/String, 3 Strings in Parallel
 Total: 42 Modules
 Total Power Output : 16,800 Wp


ออกแบบ/เขียน		นายชัชวิทย์ งามยิ่ง	แบบล่าที่
ตรวจสอบ		ผอ.กอสช.	
อนุมัติ		ปลัด อปต.	ผู้ที่ 4
		นายก อปต.	

แบบฟอร์มติดตั้งแผงโซลาร์เซลล์และแสดงอาทิตย์ 16,800 วัตต์