



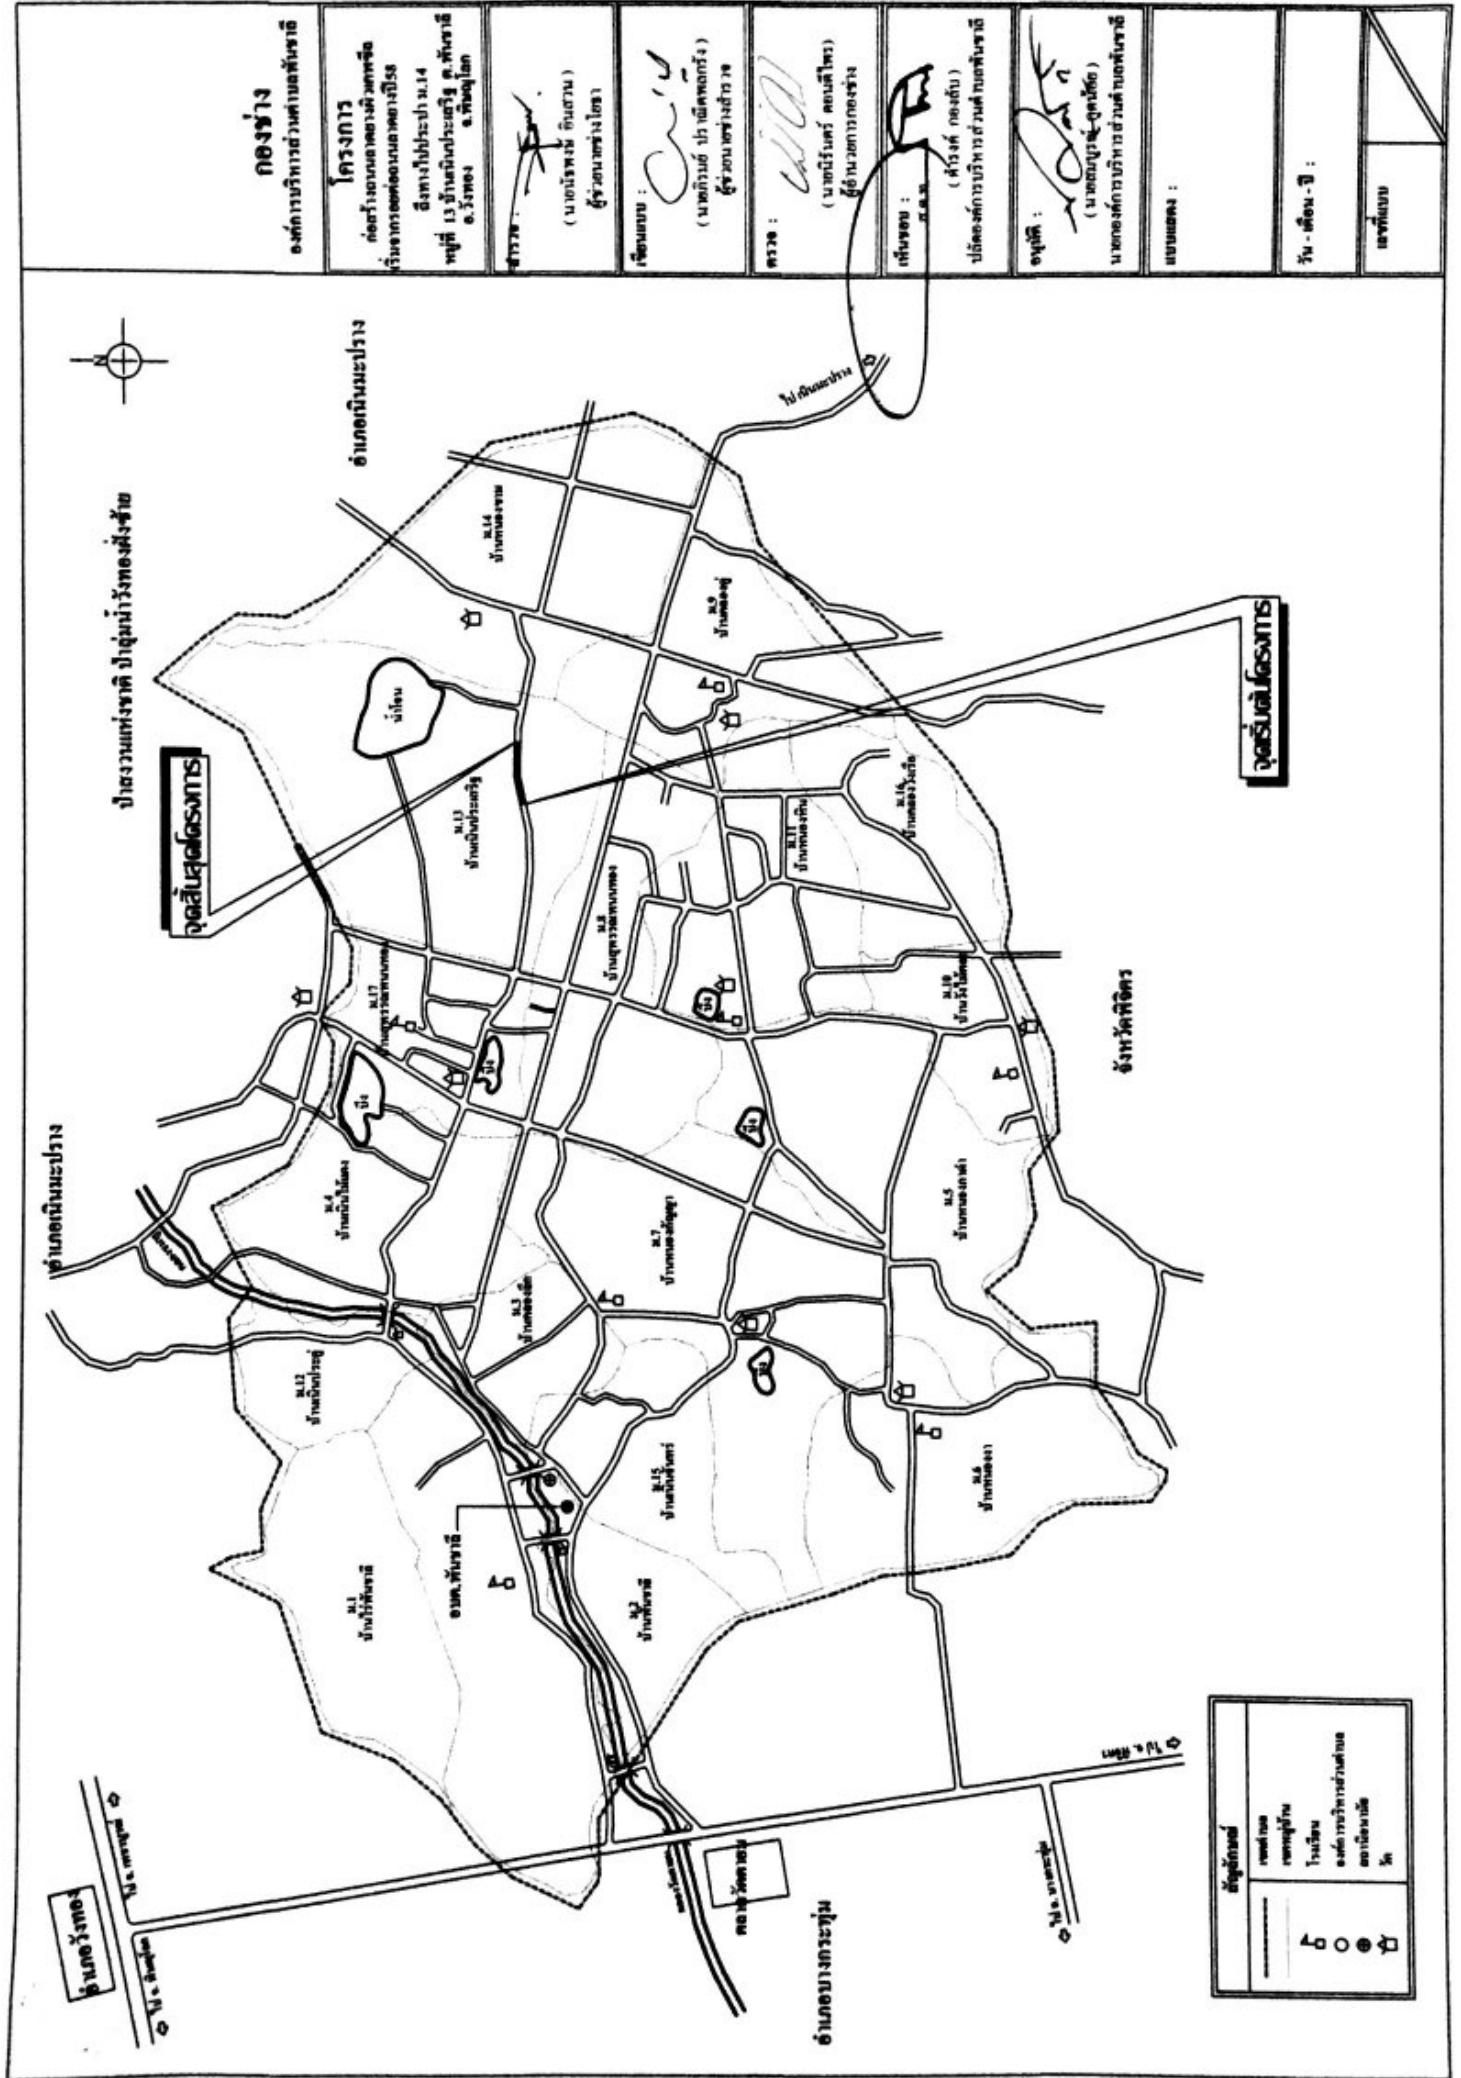

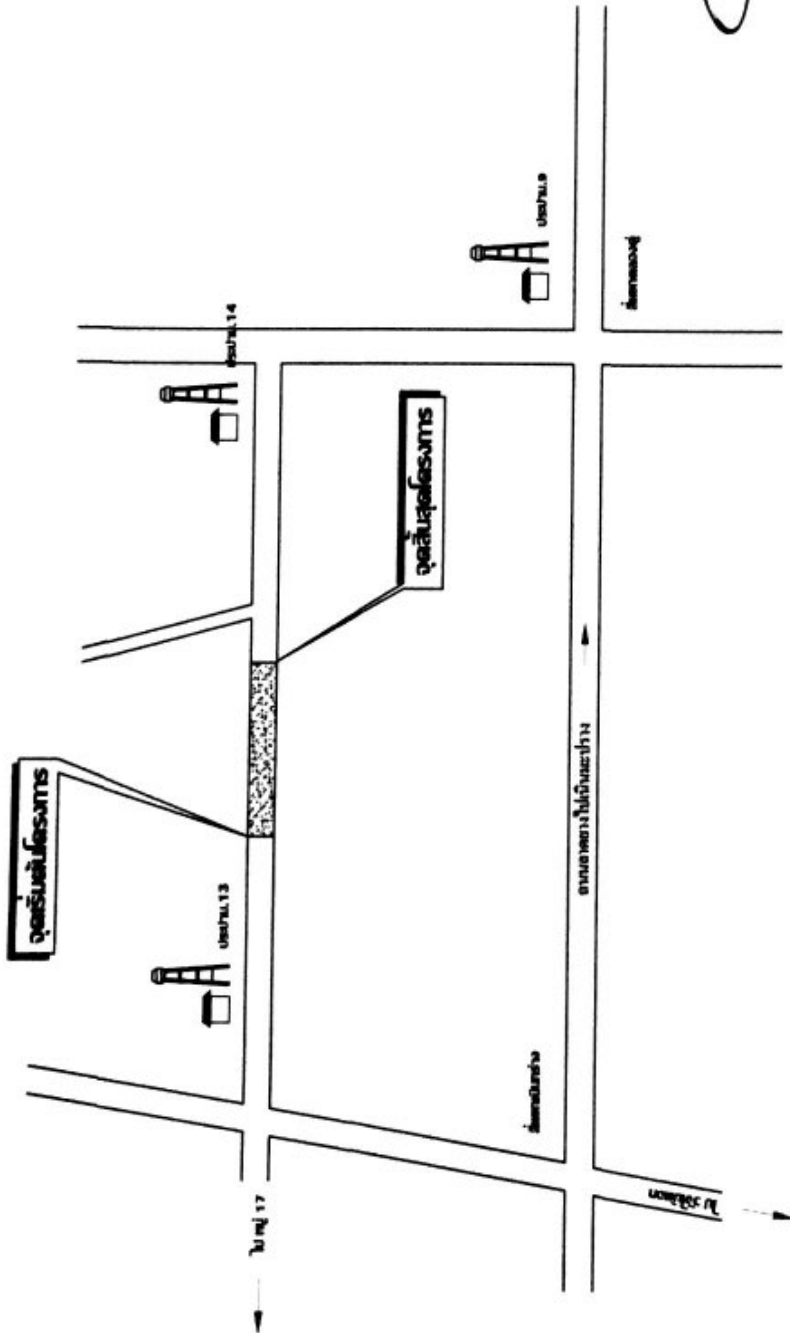

หมายเหตุ

- มีปัญหาหรือแก้ไขแบบแปลนให้อยู่ในดุลพินิจของเจ้าพนักงาน
- และคณะกรรมการตรวจสอบการแก้ไข
- ระดับก่อสร้างจะกำหนดให้ ณ พื้นที่หนึ่งงาน

แผนที่ดำเนินการก่อสร้างโดยสังเขป NOSCALE

กองช่าง




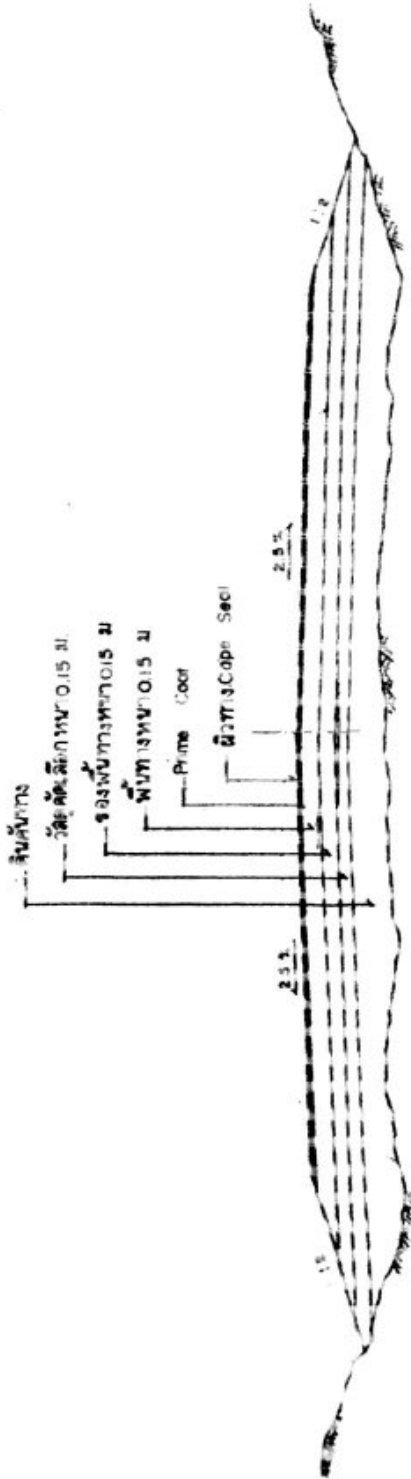

รูปตัดผิวทางเคฟซีล 1 : 50









ขยายผิวทางเคฟซีล

ใช้โครงสร้างทาง	ความหนา (ซม.)	คุณสมบัติ CBR.
พื้นทาง	15	80 %
รองพื้นทาง	15	15 %
วัสดุเคลือบ	15	8 %
ดินชั้นทาง	-	3 %



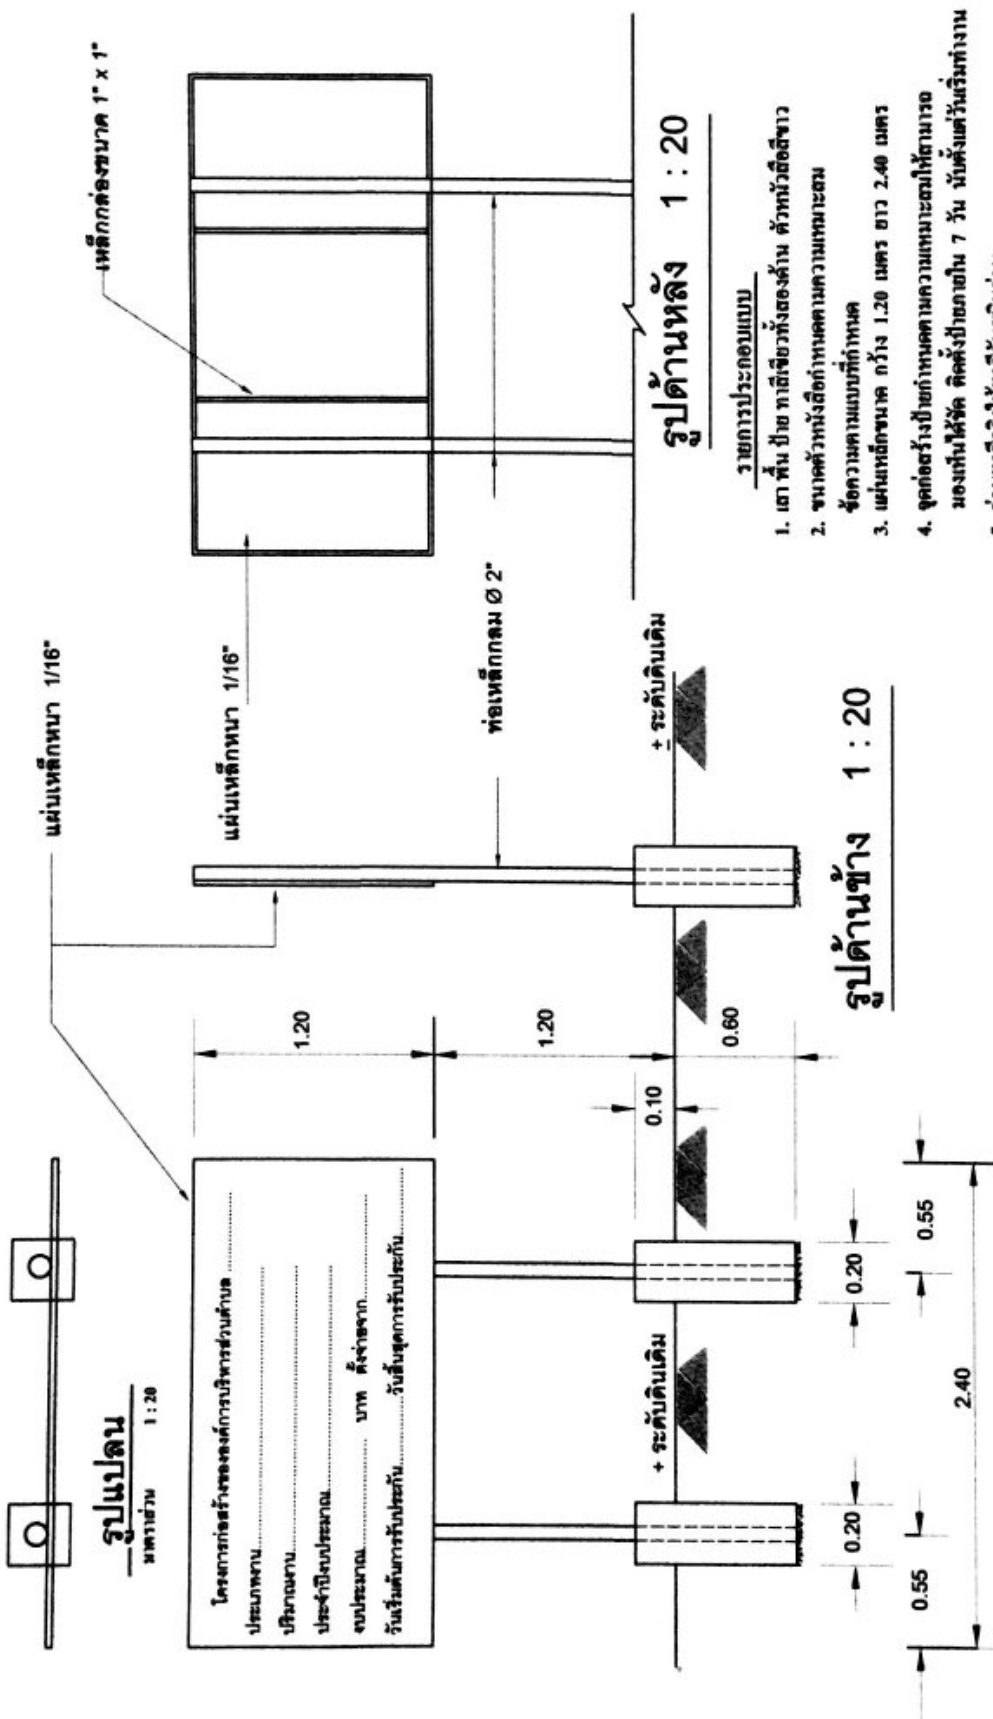

ตัวอย่างแผ่นป้ายแสดงรายละเอียดงานก่อสร้าง (ไวเนล)

โครงการก่อสร้าง...องค์การบริหารส่วนตำบลพันชาลี.....

โทร...055-268180

ประเภทสิ่งก่อสร้าง.....
 ปริมาณสิ่งก่อสร้าง.....
 ชื่อ.....ที่อยู่.....หมายเลขโทรศัพท์.....ผู้รับจ้าง.....(ชื่อบุคคลและนิติบุคคล)
 ระยะเวลาเริ่มต้น.....และระยะเวลาสิ้นสุด.....รวมเป็นระยะเวลา
 วงเงินงบประมาณที่ตั้งไว้หรือได้รับ.....
 ราคากลาง ค่าก่อสร้าง.....
 วงเงินค่าก่อสร้างตามที่ได้ลงนามในสัญญาจ้าง.....
 ชื่อกรรมการตรวจการจ้าง และผู้ควบคุมงาน พร้อมหมายเลขโทรศัพท์.....

- หมายเหตุ
- วัสดุที่ใช้ทำแผ่นป้ายให้ใช้แผ่นไวเนล ขนาดกว้างไม่น้อยกว่า 1.20 เมตร ยาวไม่น้อยกว่า 2.40 เมตร พร้อมตีกรอบและคร่าวกลาง
 - ติดตั้งแผ่นป้ายดังกล่าวภายใน 7 วันหลังจากลงนามในสัญญา
 - พื้นป้ายทาสีเขียว ตัวหนังสือสีขาว ตัวหนังสือตามความเหมาะสมของตัวป้าย
 - จุดติดตั้งป้ายกำหนดตามความเหมาะสม สามารถมองเห็นได้อย่างชัดเจน
 - โครงสร้างติดตั้งป้ายให้โครงสร้างมีความแข็งแรงไม่น้อยกว่า 1.00 เมตร

กองช่าง

องค์การบริหารส่วนตำบลพันชาลี

โครงการ



















นายกองค์การบริหารส่วนตำบลพันชาลี

ระบบเอกสาร :

วัน - เดือน - ปี :

เลขที่แบบ :