

โครงการ (ข้อบัญญัติ 62)

ก่อสร้างถนนลาดยางผิวเคลือบสี

สถานที่ บริเวณเริ่มจากบ้านนายเล็ก ถึงเขตหมู่ที่ 1 ต.หนองหญ้าไทร หมู่ที่ 6 บ้านหนองา ต.พันชาติ อ.วังทอง จ.พิษณุโลก

ปริมาณงาน กว้าง 5.00 เมตร ยาว 765 เมตร

หรือมีพื้นที่ไม่น้อยกว่า 3,825 ตารางเมตร

พร้อมป้ายประชาสัมพันธ์โครงการ จำนวน 1 ป้าย

รายละเอียดตามแบบแปลนขององค์การบริหารส่วนตำบลพันชาติกำหนด


งบประมาณตั้งจ่ายไว้ **๑,๕๐๒,๐๐๐** บาท



ส่วนราชการองค์การบริหารส่วนตำบลพันชาติ

อำเภอวังทอง จังหวัดพิษณุโลก

ปีงบประมาณ 2562

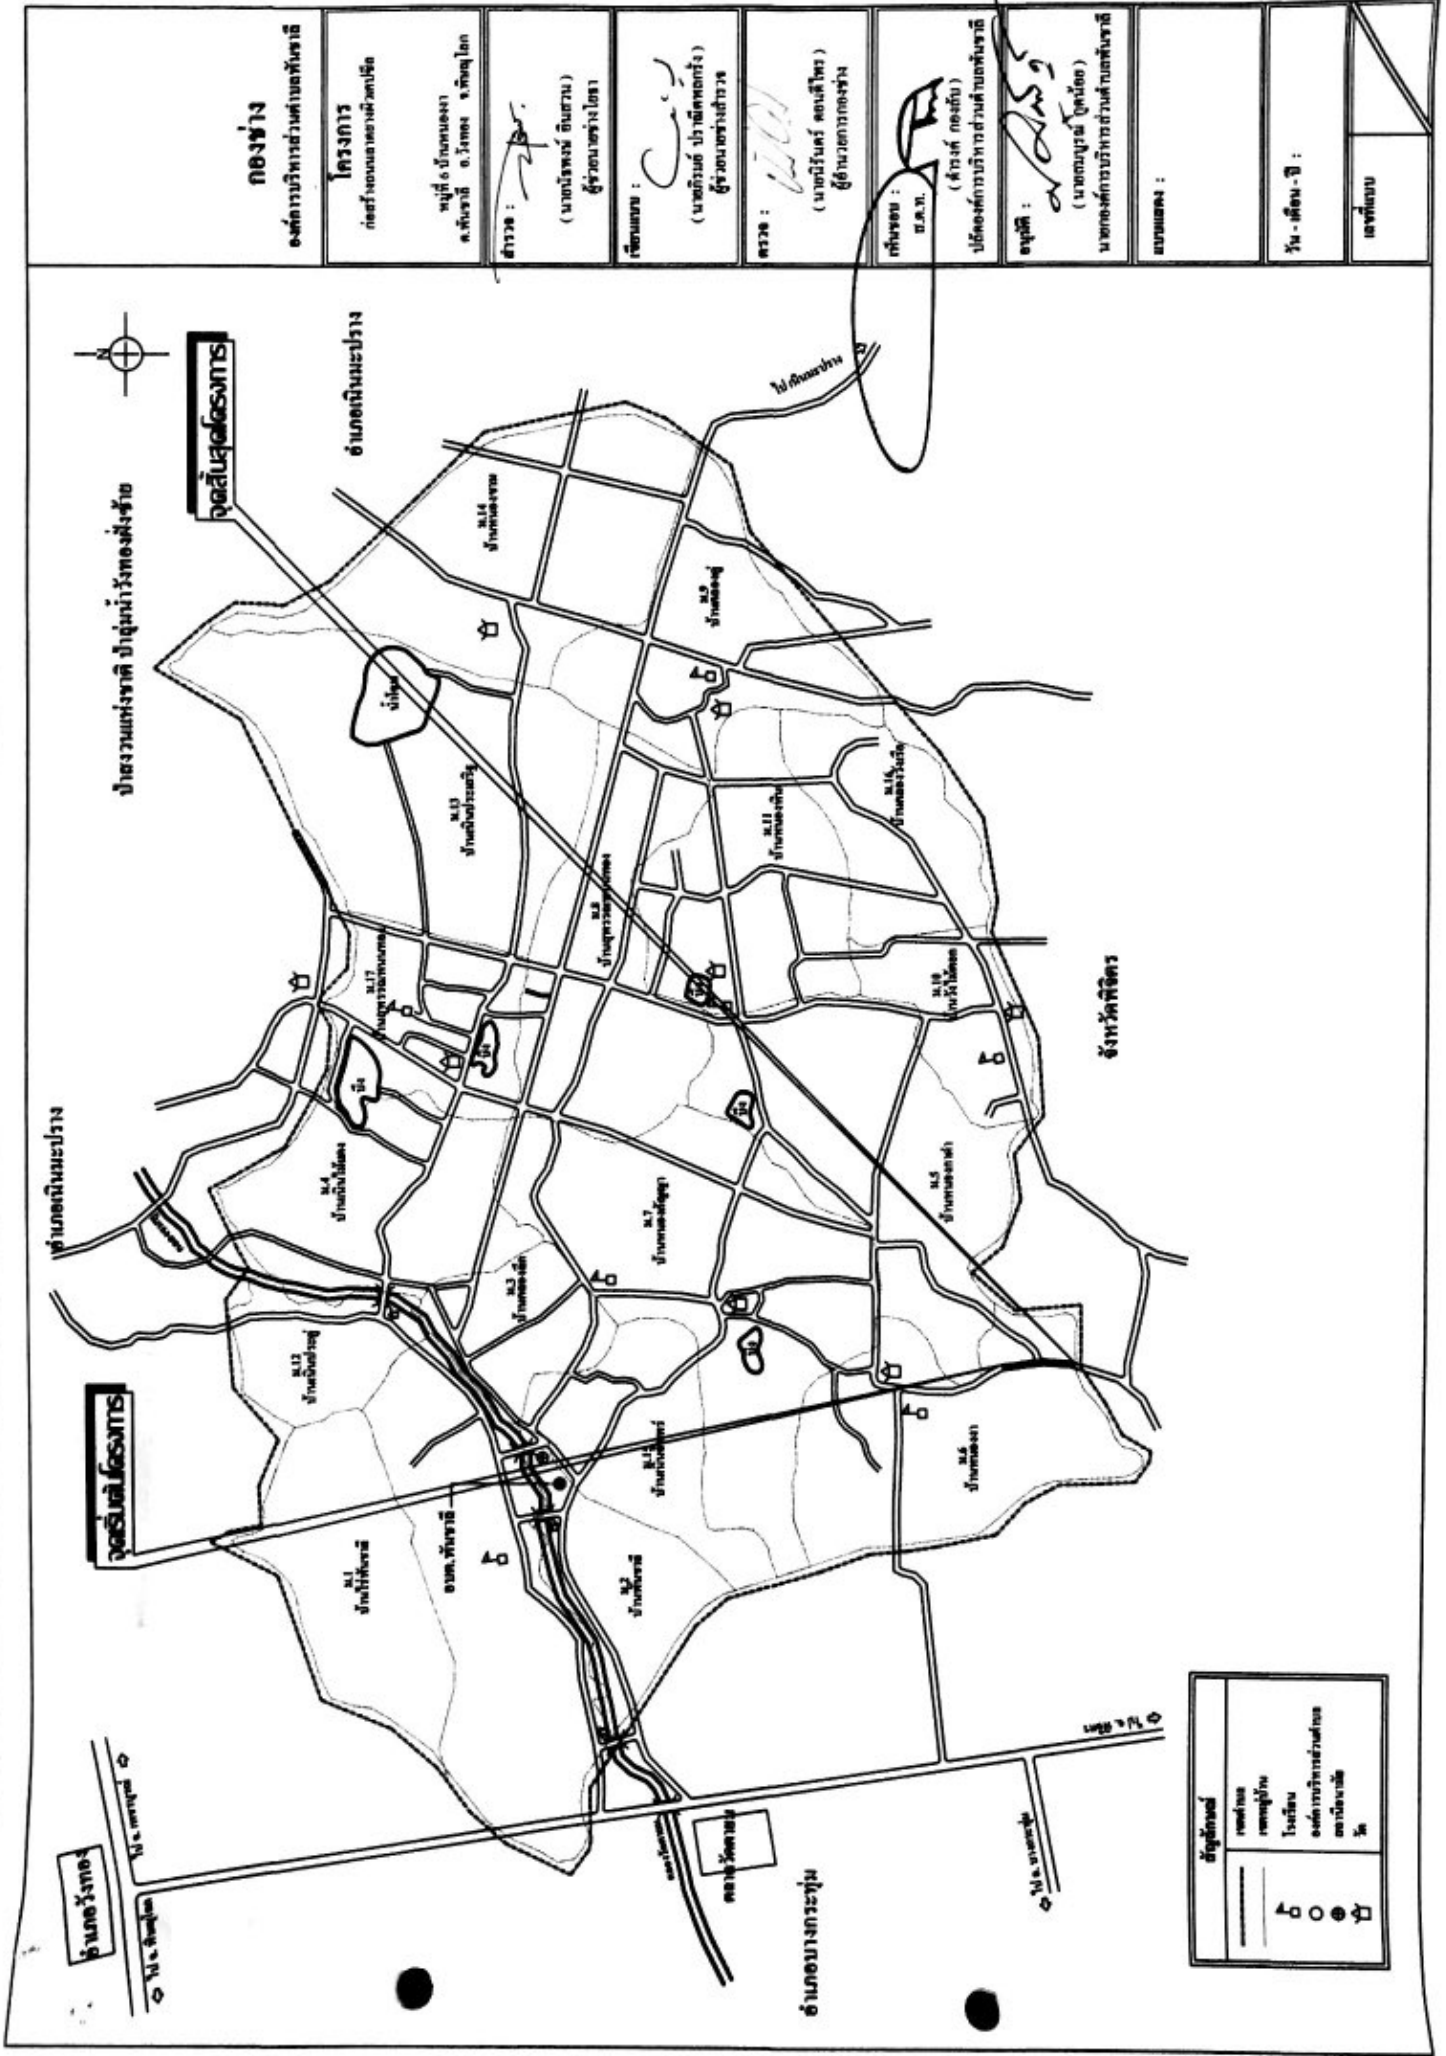

กองช่าง









































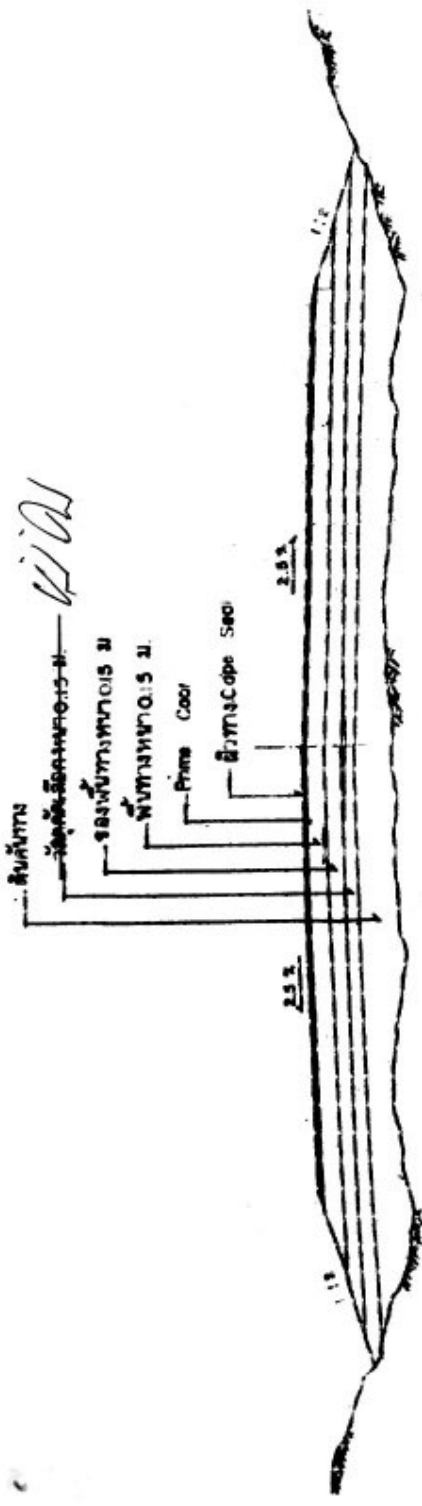


รูปตัดขวางถนน 1 : 50

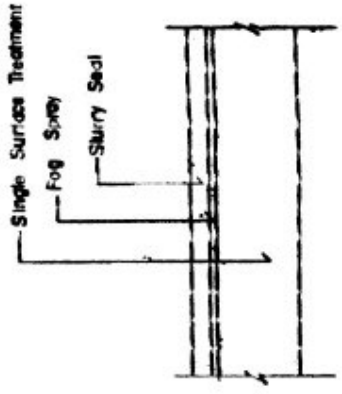

รูปตัดขวางถนน




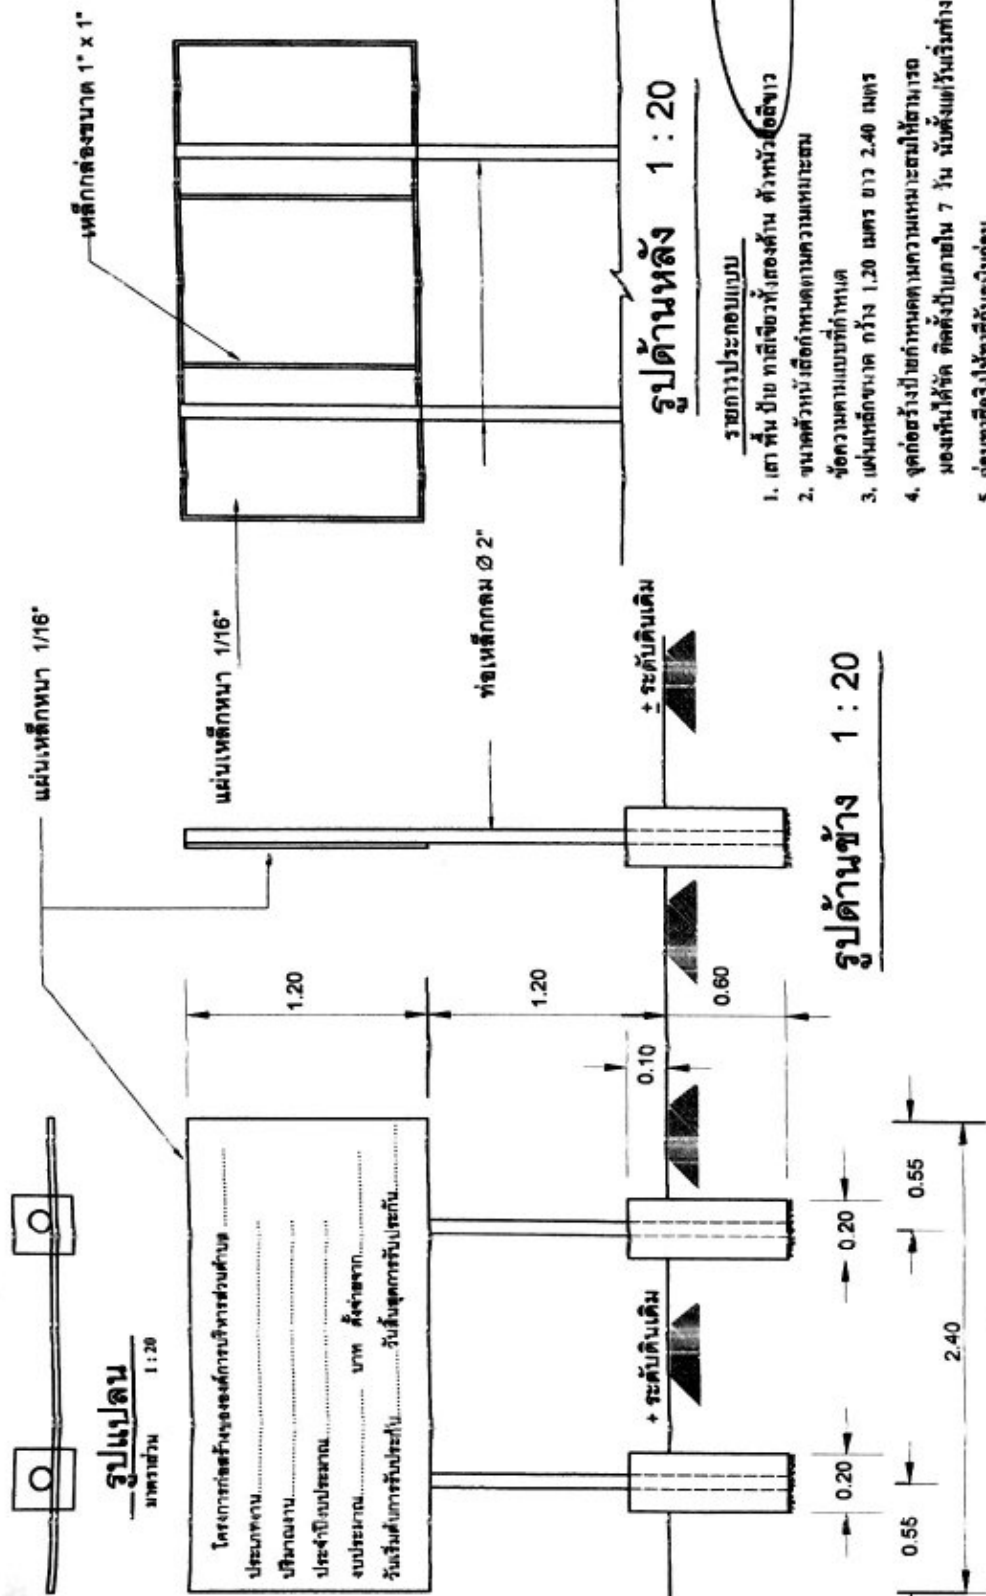

รูปแปลน
มาตราส่วน 1:20

โครงการก่อสร้างของสถาปนิกทางวิศวกรรม
 ประเภท.....
 บริเวณงาน.....
 ประจําปีงบประมาณ.....
 งบประมาณ..... บาท ซึ่งจ่ายจาก.....
 วัตถุประสงค์การรับปรึกษา.....
 วันเริ่มการรับปรึกษา.....

รูปด้านหลัง 1:20

รายการประกอบแบบ

1. เสา พื้น บัวย ทาสีเขียวทั้งสองด้าน ส่วนหัวสีเขียว
2. ขนาดตัวหนังสือกำหนดตามความเหมาะสม
3. ข้อความตามแบบที่กำหนด
4. จุดก่อสร้างป้ายกำหนดตามความเหมาะสมให้สามารถมองเห็นได้ชัด ติดตั้งป้ายภายใน 7 วัน นับตั้งแต่วันเริ่มทำงาน
5. ก่อนทาสีจริงให้ทาสีกันสนิมก่อน

รูปด้านข้าง 1:20

รูปด้านหน้า 1:20

เหล็กกล่องขนาด 1" x 1"

แผ่นเหล็กหนา 1/16"

แผ่นเหล็กหนา 1/16"

ท่อเหล็กกลม Ø 2"

+ ระดับดินเดิม

+ ระดับดินเดิม

0.20

0.55

2.40

0.60

0.10

1.20

1.20

เหล็กกล่องขนาด 1" x 1"










ตัวอย่างแผ่นป้ายแสดงรายละเอียดงานก่อสร้าง (ป้ายไวชนิด)

โครงการก่อสร้าง...องค์การบริหารส่วนตำบลพันชาติ.....

โทร...055-268180

ประเภทสิ่งก่อสร้าง.....
ปริมาณสิ่งก่อสร้าง.....
ชื่อ.....ที่อยู่.....หมายเลขโทรศัพท์.....ผู้รับจ้าง.....(ชื่อบุคคลและนิติบุคคล)
ระยะเวลาเริ่มต้น.....และระยะเวลาสิ้นสุด.....รวมเป็นระยะเวลา
วงเงินงบประมาณที่ตั้งไว้หรือได้รับ.....
ราคากลาง ค่าก่อสร้าง.....
วงเงินค่าก่อสร้างตามที่ได้ลงนามในสัญญาจ้าง.....
ชื่อกรมการตรวจการจ้าง และผู้ควบคุมงาน พร้อมหมายเลขโทรศัพท์.....

หมายเหตุ 1.วัสดุที่ใช้ทำแผ่นป้ายให้ใช้แผ่นไวชนิด ขนาดกว้างไม่น้อยกว่า 1.20 เมตร ยาวไม่น้อยกว่า 2.40 เมตร
พร้อมติดกรอบและคร่าวกลาง

- 2.ติดตั้งแผ่นป้ายตั้งก้นภายใน 7 วันหลังจากลงนามในสัญญา
- 3.พื้นป้ายทำสีขาว ตัวหนังสือสีขาว ตัวหนังสือตามความเหมาะสมของตัวป้าย
- 4.จุดติดตั้งป้ายกำหนดตามความเหมาะสม สามารถมองเห็นได้อย่างชัดเจน
- 5.โครงการติดตั้งป้ายที่ใช้โครงการมีมูลค่าสูงจากพื้นไม่น้อยกว่า 1.00 เมตร

กองช่าง

องค์การบริหารส่วนตำบลพันชาติ

โครงการ








