

โครงการ (ข้อบัญญัติ 62)

ก่อสร้างถนนคอนกรีตเสริมเหล็ก

สถานที่ บริเวณสายหน้าบ้านนายขาว วังจิก

หมู่ที่ 11 บ้านหนองหิน ต.พันชาลี อ.วังทอง จ.พิษณุโลก

ปริมาณงาน กว้าง 4.00 เมตร ยาว 450 เมตร ทน 0.15 เมตร

หรือมีพื้นที่ไม่น้อยกว่า 1,800 ตารางเมตร

พร้อมป้ายประชาสัมพันธ์โครงการ จำนวน 1 ป้าย

รายละเอียดตามแบบแปลนขององค์การบริหารส่วนตำบลพันชาลีกำหนด

งบประมาณตั้งจ่ายไว้ **๒,๐๐๐** บาท




ส่วนราชการองค์การบริหารส่วนตำบลพันชาลี

อำเภอวังทอง จังหวัดพิษณุโลก

ปีงบประมาณ 2562

นายช่าง :	
วัน - เดือน - ปี :	
เขตตำบล :	

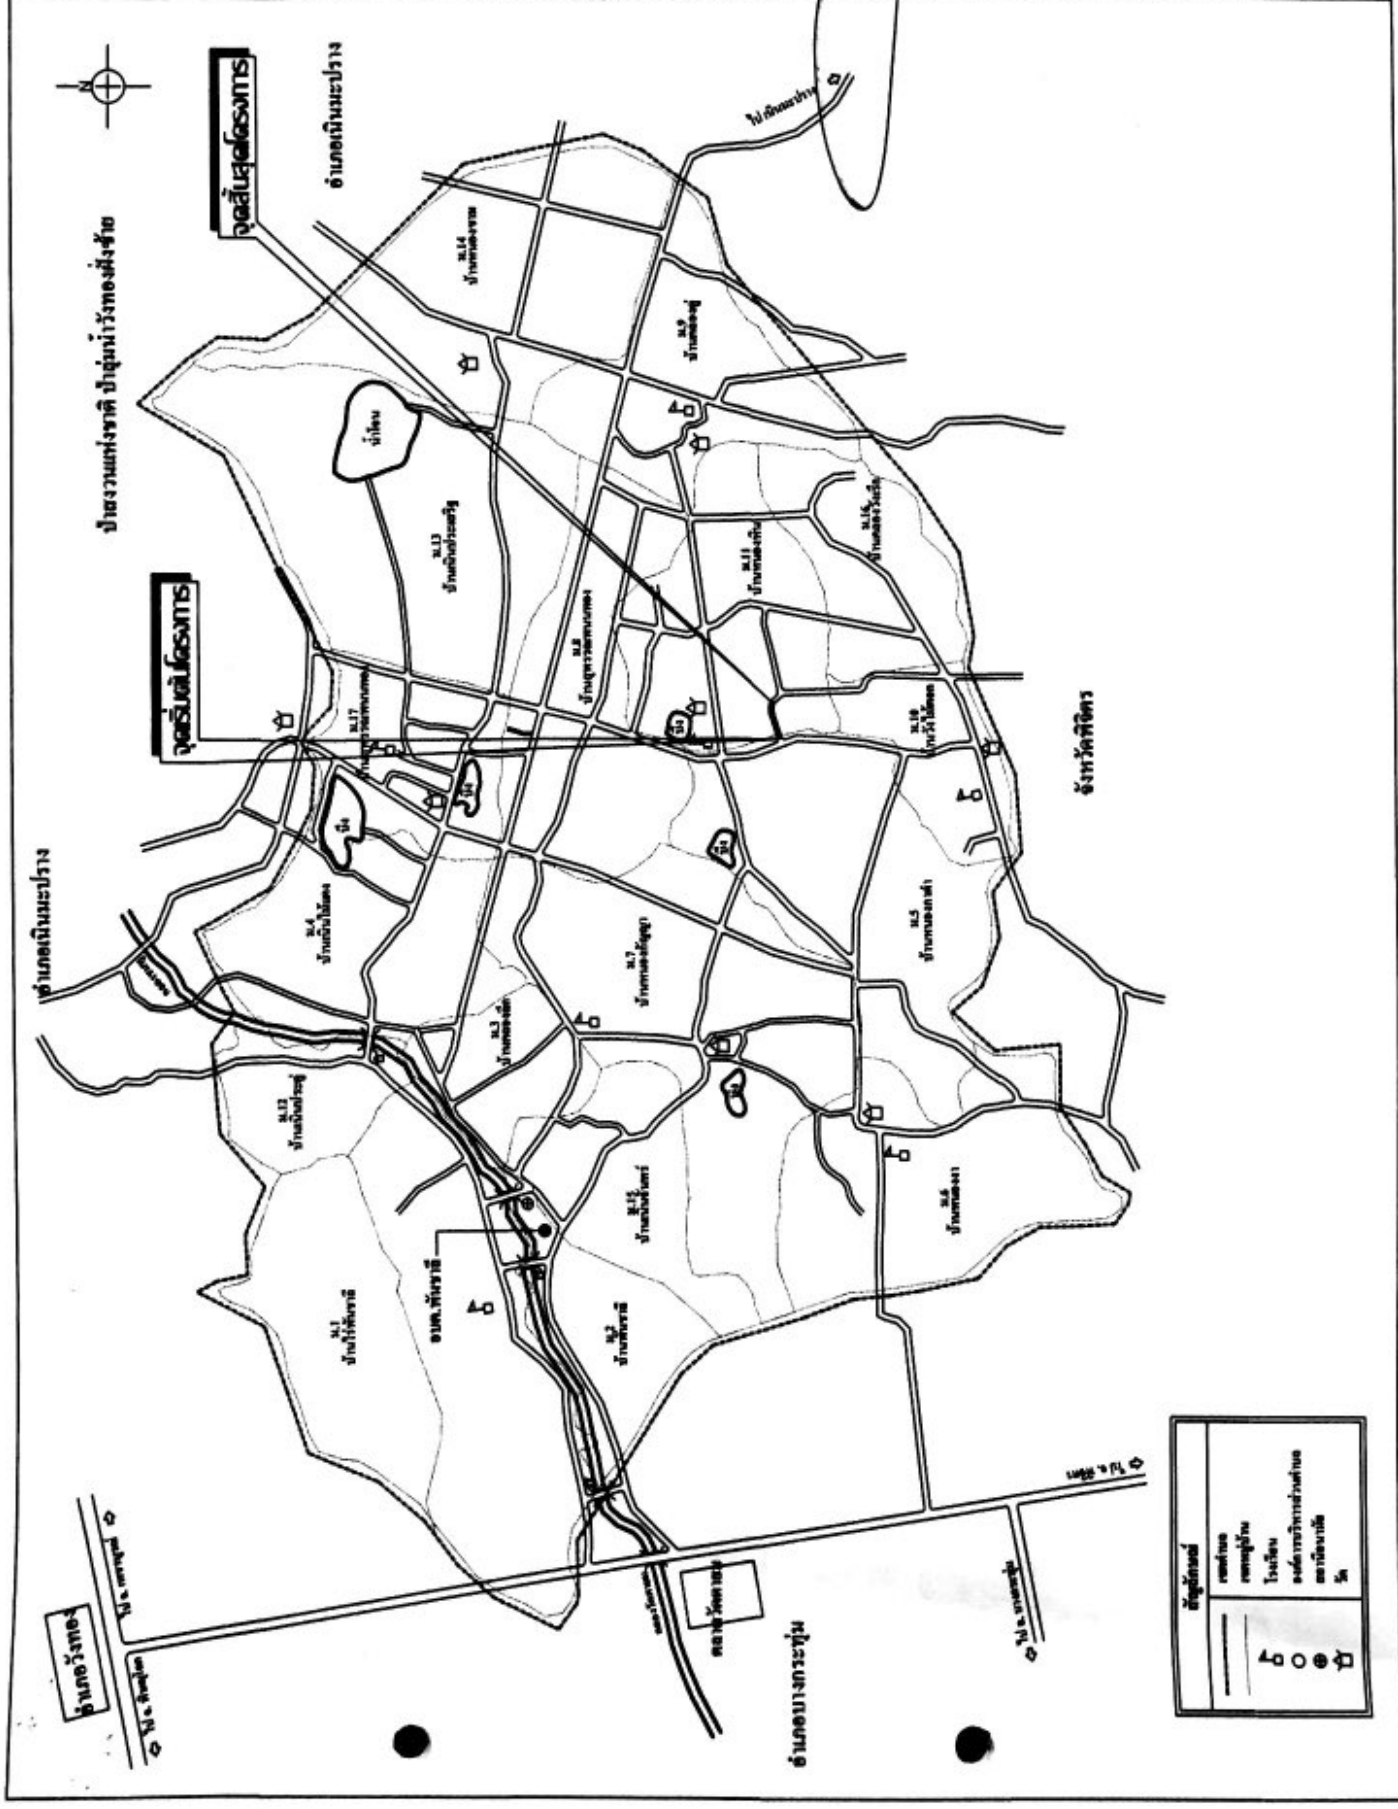
















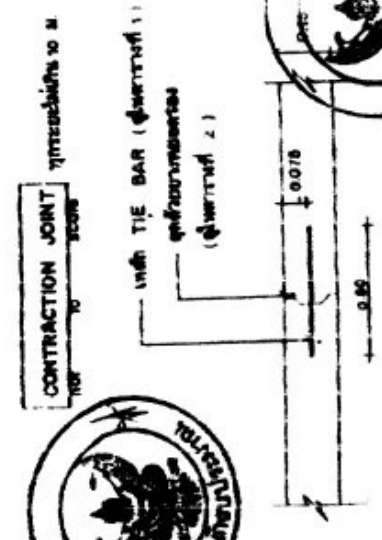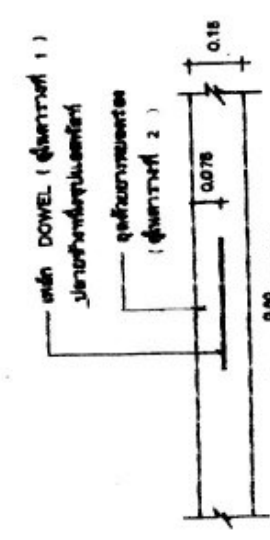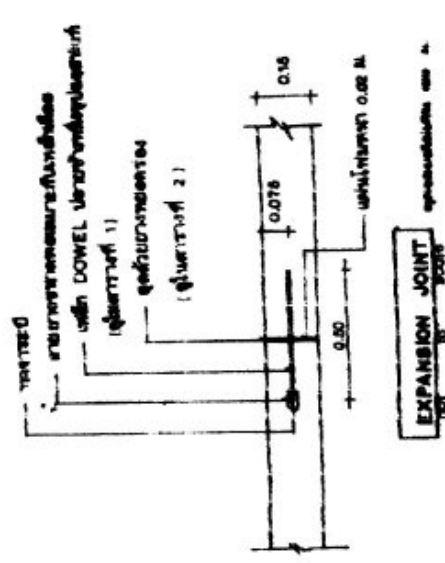


EXPANSION JOINT

CONTRACTION JOINT

LONGITUDINAL JOINT

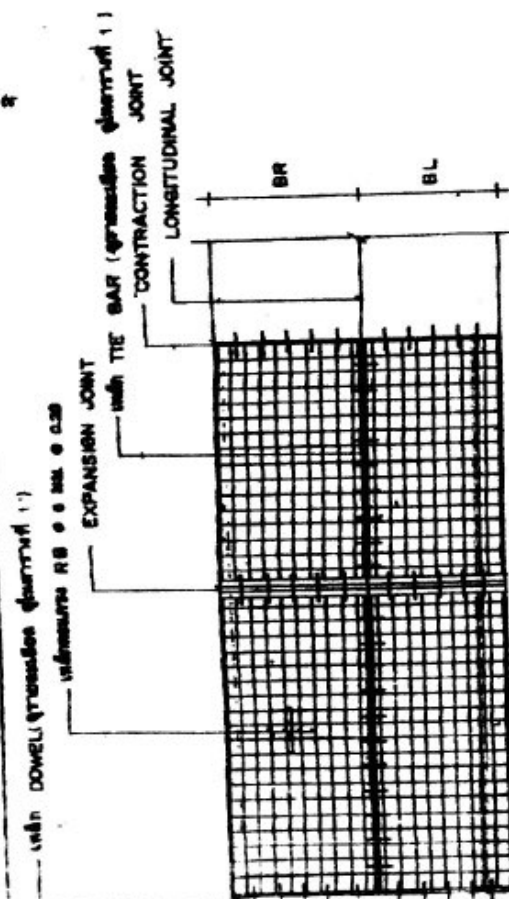


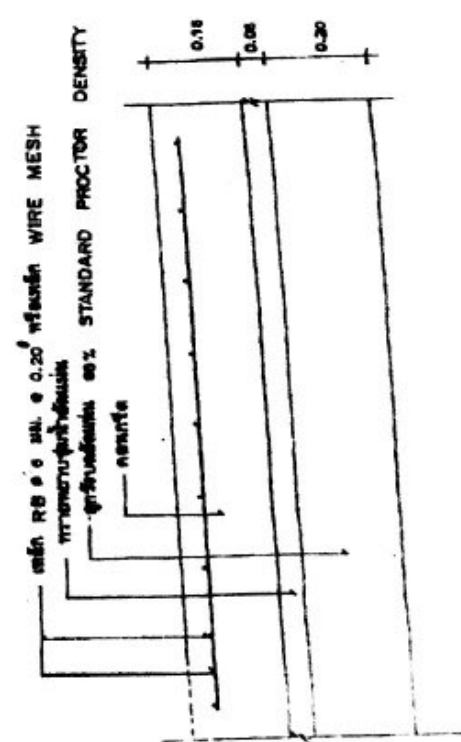

EXPANSION JOINT

CONTRACTION JOINT

LONGITUDINAL JOINT




























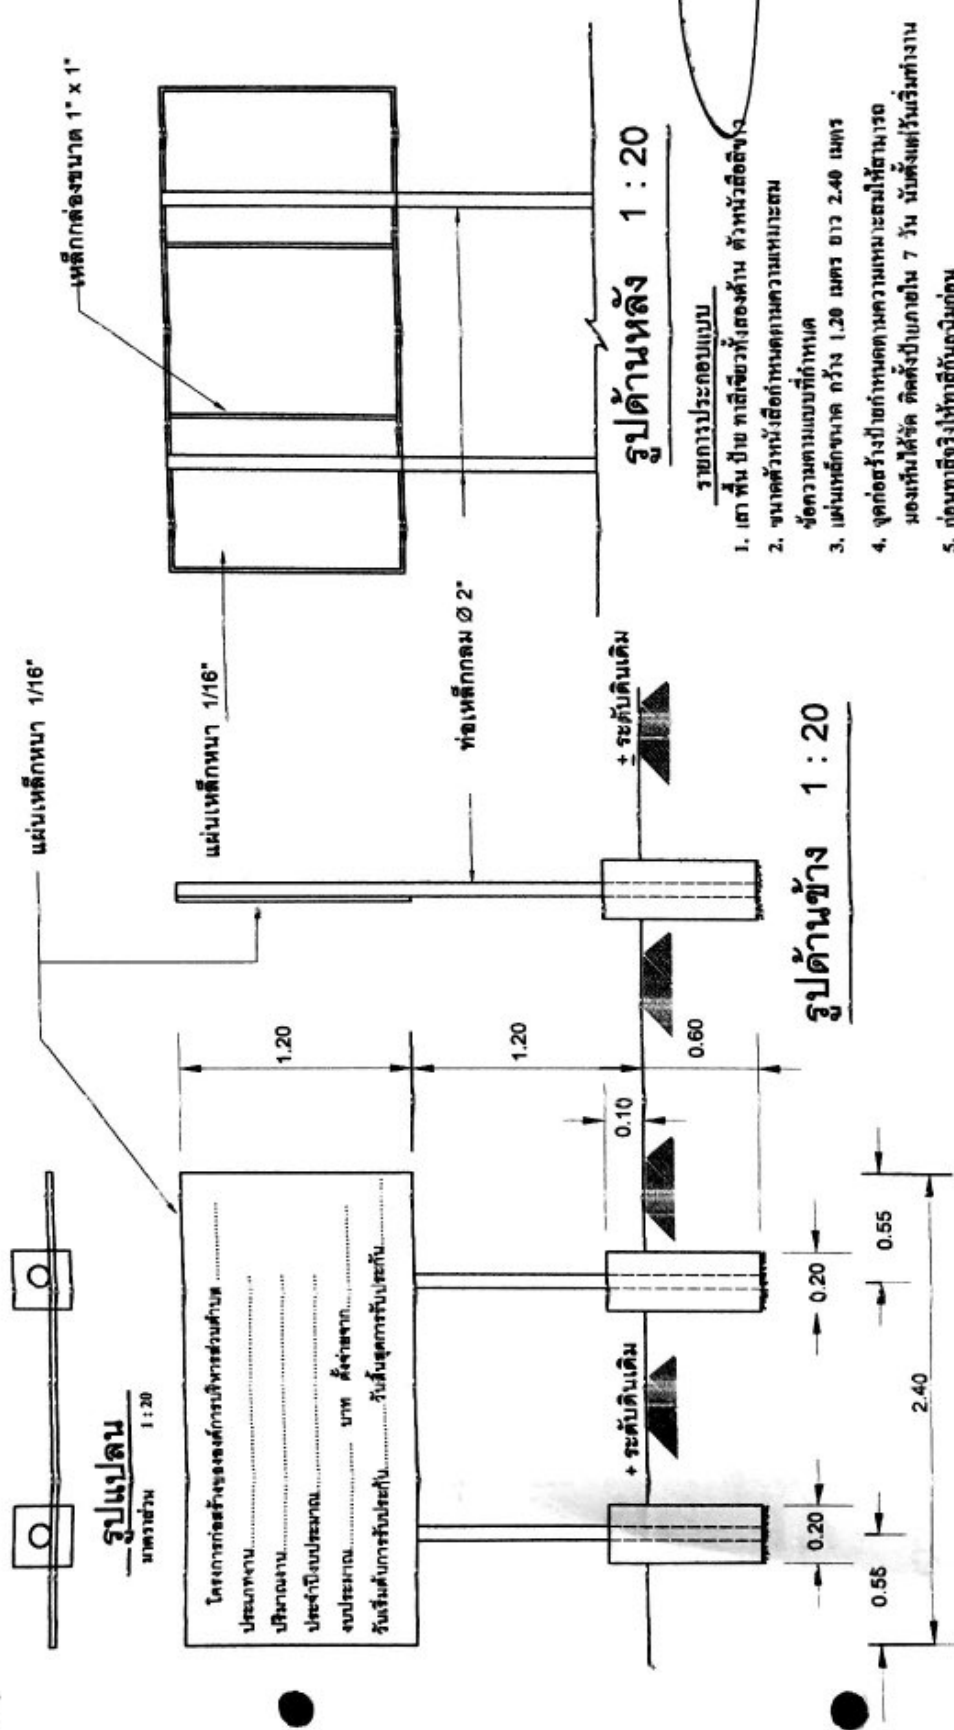

รูปแปลน
ขนาดส่วน 1 : 20

รูปด้านหลัง 1 : 20

รูปด้านข้าง 1 : 20

รูปด้านหน้า 1 : 20

- รายการประกอบแบบ
1. เสา พื้น ปูน ทาสีผิวทั้งสองด้าน ตัวท่วสีสีฉาง
 2. ขนาดตัวท่วนี้สีฉางทนทานเหมาะสม
 3. ความหนาแบบขี้ก่าทวด
 4. จุดก่อสร้างขี้ก่าทวดความเหมาะสมให้สามารถมองเห็นได้ชัด ติดตั้งป้ายภายใน 7 วัน นับตั้งแต่เริ่มปฏิบัติงาน
 5. ก่อนทาสีจริงให้ทาสีกันสนิมก่อน










แบบแปลน :

วัน - เดือน - ปี :

เลขที่แบบ :

ตัวอย่างแผ่นป้ายแสดงรายละเอียดงานก่อสร้าง (ป้ายไววนิล)

โครงการก่อสร้าง...องค์การบริหารส่วนตำบลพันชาติ.....
โทร...055-268180

ประเภทสิ่งก่อสร้าง.....
ปริมาณสิ่งก่อสร้าง.....
ชื่อ.....ที่อยู่.....หมายเลขโทรศัพท์.....ผู้รับจ้าง.....(ชื่อบุคคลและนิติบุคคล)
ระยะเวลาเริ่มต้น.....และระยะเวลาสิ้นสุด.....รวมเป็นระยะเวลา
วงเงินงบประมาณที่ตั้งไว้หรือได้รับ.....
ราคากลาง ค่าก่อสร้าง.....
วงเงินค่าก่อสร้างตามที่ได้ลงนามในสัญญาจ้าง.....
ชื่อกรรมการตรวจสอบการจ้าง และผู้ควบคุมงาน พร้อมหมายเลขโทรศัพท์.....

- หมายเหตุ
- วัสดุที่ใช้ทำแผ่นป้ายให้ใช้แผ่นไววนิล ขนาดกว้างไม่น้อยกว่า 1.20 เมตร ยาวไม่น้อยกว่า 2.40 เมตร พร้อมตีกรอบและคร่าวกลาง
 - ติดตั้งแผ่นป้ายตั้งกล่าวภายใน 7 วันหลังจากลงนามในสัญญา
 - พื้นที่ป้ายทำสีเขียว ตัวหนังสือสีขาว ตัวหนังสือตามความเหมาะสมของตัวป้าย
 - จุดติดตั้งป้ายกำหนดตามความเหมาะสม สามารถมองเห็นได้อย่างชัดเจน
 - โครงการติดตั้งป้ายให้ใช้โครงการที่มีมูลค่าสูงกว่าแผ่นไววนิลไม่น้อยกว่า 1.00 เมตร

กองช่าง องค์การบริหารส่วนตำบลพันชาติ	โครงการ ก่อสร้างถนนคอนกรีตเสริมเหล็ก	ผู้ทำแบบแปลน ค.พันชาติ อ.พันชาติ อ.พันชาติ	การรับ (นายพรพงษ์ อิ่มสวน) ผู้ควบคุมช่างโยธา	เขียนแบบ : (นายสมชาย ปราณีพิทักษ์) ผู้ควบคุมช่างสำรวจ	ตรวจสอบ : (นายสุวิทย์ สอนสีโพธิ์) ผู้ชำนาญการช่างโยธา	เซ็นชื่อ : ค.พ.ค. (ค.พ.ค. กงอิน) ปลัดองค์การบริหารส่วนตำบลพันชาติ	อนุมัติ : (นายสมชาย อิ่มสวน) นายกองค์การบริหารส่วนตำบลพันชาติ	แบบแปลน :	ใน - เดือน - ปี	เลขที่แบบ
---	---	---	--	---	---	--	---	-----------	-----------------	-----------