

สนง.ส่งเสริมการปกครองท้องถิ่นจังหวัดพิษณุโลก
เลขที่รับ 3400
วันที่ 20 MAR 2023
เวลา

ฝ่ายบริหารทั่วไป
 กลุ่มงานบริหารงาน
 กลุ่มงานบริหาร



ที่ พล ๕๒๐๐๖.๐๕/๑๗๑

โรงเรียนเทศบาล ๕ (วัดพันปี)

๑๓๐๓ ถนนบรมไตรโลกนารถ พล ๖๕๐๐๐

๒๐ เมษายน ๒๕๖๙

เรื่อง ขอความอนุเคราะห์ประชาสัมพันธ์

เรียน ท้องถิ่นจังหวัดพิษณุโลก

สิ่งที่ส่งมาด้วย ประกาศขายทอดตลาดอาคารโรงอาหารของโรงเรียนเทศบาล ๕ (วัดพันปี) จำนวน ๑ รายการ
ด้วยโรงเรียนเทศบาล ๕ (วัดพันปี) ได้ประกาศขายทอดตลาดอาคารโรงอาหารโรงเรียน
เทศบาล ๕ (วัดพันปี) (รายละเอียดตามสิ่งที่ส่งมาด้วย)

โรงเรียนเทศบาล ๕ (วัดพันปี) ขอส่งประกาศการดำเนินการดังกล่าวมาเพื่อขอความ
อนุเคราะห์ประชาสัมพันธ์ให้กับผู้สนใจที่จะเข้าร่วมการประมูลได้ทราบโดยทั่วกัน

จึงเรียนมาเพื่อโปรดพิจารณา และขอขอบคุณมา ณ โอกาสนี้

ขอแสดงความนับถือ

(นางพิทยาภรณ์ พิชญวงศ์กุลชัย)

ผู้อำนวยการสถานศึกษาโรงเรียนเทศบาล ๕ (วัดพันปี)

ฝ่ายพัสดุโรงเรียนเทศบาล ๕ (วัดพันปี)


โทร. ๐-๕๕๙๘-๓๒๐๕-

เรียน ท้องถิ่นจังหวัดพิษณุโลก
- เพื่อโปรดพิจารณา

พร้อม ลีธวัช

(นางสาวพรวิมล สิทธิวงศ์)

นักส่งเสริมการปกครองท้องถิ่นชำนาญการ

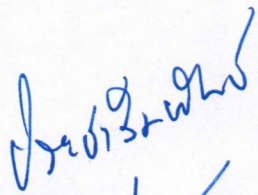

(นายปรีชา เห่งแสงทอง)
ท้องถิ่นจังหวัดพิษณุโลก

Non '21 เม.ย. 2569



ประกาศเทศบาลนครพิษณุโลก
เรื่อง ประมูลขายทอดตลาดอาคารโรงอาหาร โรงเรียนเทศบาล ๕ (วัดพันปี)
โดยวิธีประมูลราคาด้วยวาจา

ด้วยเทศบาลนครพิษณุโลก มีความประสงค์จะทำการขายทอดตลาดอาคารโรงอาหาร ของโรงเรียนเทศบาล ๕ (วัดพันปี) อาคารตั้งอยู่บนพื้นที่โรงเรียนเทศบาล ๕ (วัดพันปี) ลักษณะเป็นอาคารชั้นเดียว โดยวิธีประมูลราคาด้วยวาจา (ปากเปล่า) ในวันอังคาร ที่ ๑๙ เดือน พฤษภาคม พ.ศ. ๒๕๖๙ ณ ห้องประชุมโรงเรียนเทศบาล ๕ (วัดพันปี) ตามกำหนดเวลาดังนี้

เวลา ๐๙.๐๐ น. - ๑๐.๐๐ น. : ลงทะเบียนแสดงความประสงค์เข้าร่วมประมูลพร้อมยื่นเอกสารหลักฐานและวางเงินมัดจำ

เวลา ๑๓.๓๐ น. : ดำเนินการประมูลด้วยวาจา (ปากเปล่า) โดยถือเวลานาฬิกาของโรงเรียนเทศบาล ๕ (วัดพันปี) ที่แสดงไว้ ณ ห้องประชุม

กำหนดราคาประมูลเริ่มต้นที่ ๑,๐๐๐.๐๐ บาท (หนึ่งพันบาทถ้วน)

กำหนดดูทรัพย์สินอาคารสถานที่

กำหนดดูทรัพย์สินอาคารสถานที่ขายทอดตลาดและกำหนดรับฟังคำชี้แจงรายละเอียดเพิ่มเติมในวันที่ ๒๘ เดือน เมษายน พ.ศ. ๒๕๖๙ พร้อมกันในเวลา ๑๐.๐๐ น. ณ โรงเรียนเทศบาล ๕ (วัดพันปี) โดยมี จ.ส.อ. จรรย์วรรณ อินต๊ะแสน นายช่างโยธาชำนาญงาน เป็นผู้นำดูทรัพย์สิน หากผู้ใดไม่ไปดูสภาพทรัพย์สินที่ขายทอดตลาด โรงเรียนเทศบาล ๕ (วัดพันปี) จะถือว่าท่านรับทราบสภาพทรัพย์สินที่จะขายทอดตลาดแล้ว และจะไม่รับผิดชอบต่อสิ่งที่ท่านประมูลซื้อนั้นแต่อย่างใดทั้งสิ้น

เงื่อนไขและรายละเอียดในการขายทอดตลาด

๑. คุณสมบัติของผู้มีสิทธิ์เข้าประมูล

เป็นนิติบุคคล หรือบุคคลธรรมดา ต้องติดต่อขอรับเอกสารการประมูลพร้อมยื่นเอกสารหลักฐาน ด้วยตนเองหรือมอบอำนาจ

๒. เอกสารหลักฐาน

๒.๑ ในกรณีผู้เข้าประมูลเป็นนิติบุคคล

(๑) ห้างหุ้นส่วนสามัญหรือห้างหุ้นส่วนจำกัด ให้ยื่นสำเนาหนังสือรับรองการจดทะเบียนนิติบุคคล บัญชีรายชื่อหุ้นส่วนผู้จัดการ ผู้มีอำนาจควบคุม พร้อมรับรองสำเนาถูกต้อง และให้ยื่น สำเนาบัตรประจำตัวประชาชนพร้อมทั้งรับรองสำเนาถูกต้อง

(๒) บริษัทจำกัด หรือบริษัทมหาชนจำกัด ให้ยื่นสำเนาหนังสือรับรองการจดทะเบียนนิติบุคคล หนังสือบริคณห์สนธิบัญชีรายชื่อกรรมการผู้จัดการ ผู้มีอำนาจควบคุมและบัญชีผู้ถือหุ้นรายใหญ่ พร้อมรับรองสำเนาถูกต้อง และให้ยื่นสำเนาบัตรประจำตัวประชาชนพร้อมทั้งรับรองสำเนาถูกต้อง

๒.๒ ในกรณีผู้เข้าประมูลเป็นบุคคลธรรมดาหรือคณะบุคคลที่มีโชติบุคคล ให้ยื่นสำเนาบัตรประจำตัวประชาชนของผู้ยื่น พร้อมทั้งรับรองสำเนาถูกต้อง

๒.๓ ในกรณีที่ผู้เข้าร่วมประมูลมอบอำนาจให้บุคคลอื่นกระทำการแทนให้แนบหนังสือมอบอำนาจซึ่งติดอากรแสตมป์ตามกฎหมาย โดยมีหลักฐานแสดงตัวตนของผู้มอบอำนาจและผู้รับมอบอำนาจ ทั้งนี้หากผู้รับมอบอำนาจเป็นบุคคลธรรมดาต้องเป็นผู้ที่บรรลุนิติภาวะตามกฎหมายแล้วเท่านั้น

๒.๔ ในวันประมูล ผู้เข้าร่วมการประมูลต้องวาง เงินมัดจำ (เงินสด) จำนวนเงิน ๑,๐๐๐.๐๐ บาท (หนึ่งพันบาทถ้วน)

๓. ข้อกำหนดการประมูลและหลักเกณฑ์การพิจารณา

๓.๑ การขายทอดตลาดในครั้งนี้ โรงเรียนเทศบาล ๕ (วัดพันปี) จะขายทอดตลาดทรัพย์สิน ในแบบราคาเหมารวม

๓.๒ คณะกรรมการขายทอดตลาดจะแจ้งราคาประเมินขั้นต่ำให้กับผู้เข้าร่วมการประมูลทราบราคาก่อนเริ่มการประมูล โดยให้ราคาเท่ากับหรือราคาสูงกว่าราคาประมูลขั้นต่ำ แต่จะเสนอราคาต่ำกว่าราคาประเมินไม่ได้ สำหรับผู้เสนอราคาลำดับถัดไปจะต้องเสนอราคาสูงกว่าราคาที่ยื่นเสนอไว้ในระหว่างดำเนินการขายทอดตลาด หากไม่มีผู้ใดเสนอราคาที่สูงกว่าอีกแล้ว คณะกรรมการจะทำการปิดการประมูลขายทอดตลาด โดยวิธีการนับ ๑ ถึง ๓ และเคาะไม้ ให้ถือว่าผู้เสนอราคาไว้อย่างสูงสุดคนสุดท้ายเป็นผู้ประมูลได้ แต่ในขณะที่ยังไม่ถึง ๓ ผู้เข้าประมูลรายอื่นมีสิทธิเสนอราคาที่สูงกว่าได้ ทั้งนี้ คณะกรรมการขายทอดตลาดจะพิจารณาเสนอขายให้กับ ผู้ประมูลรายที่เสนอราคาให้กับทางราชการมากที่สุด ซึ่งราคาดังกล่าวจะต้องไม่ต่ำกว่าราคาประเมินขั้นต่ำที่โรงเรียนเทศบาล ๕ (วัดพันปี) กำหนดไว้

๔. การชำระเงิน

ผู้ประมูลราคาได้ต้องชำระเงิน (เงินสด) ทันทีในอัตราร้อยละ ๕๐ ของราคาที่ได้ประมูลได้ ส่วนที่เหลือนำมาชำระให้ครบถ้วน ในวันทำสัญญาซื้อขาย

๕. การทำสัญญาซื้อขาย

๕.๑ ผู้ประมูลราคาได้ต้องทำสัญญาซื้อขายกับโรงเรียนเทศบาล ๕ (วัดพันปี) ภายในกำหนด ๗ วันทำการนับถัดจากวันที่ได้รับแจ้ง พร้อมชำระเงินส่วนที่เหลือให้ครบถ้วนตามจำนวนที่ประมูลราคาได้

๕.๒ ผู้ประมูลราคาได้ต้องวางหลักประกันสัญญาในอัตราร้อยละ ๑๐ ของราคาที่ได้ประมูลได้ ให้กับโรงเรียนเทศบาล ๕ (วัดพันปี) ยึดถือไว้ในขณะทำสัญญา โดยใช้หลักประกันอย่างหนึ่งอย่างใดดังต่อไปนี้

(๑) เงินสด

(๒) เช็ครถธนาคารส่งจ่ายให้แก่ “โรงเรียนเทศบาล ๕ (วัดพันปี)” โดยเป็นเช็คลงวันที่ทำสัญญา หรือก่อนหน้านั้นไม่เกิน ๓ วันทำการของทางราชการ

(๓) หนังสือค้ำประกันของธนาคารภายในประเทศ

(๔) หนังสือค้ำประกันของบริษัทเงินทุนอุตสาหกรรมแห่งประเทศไทย หรือบริษัทเงินทุน หรือบริษัทเงินทุนหลักทรัพย์ ที่ได้รับอนุญาตให้ประกอบกิจการเงินทุนเพื่อการพาณิชย์และประกอบธุรกิจค้ำประกันตามประกาศของธนาคารแห่งประเทศไทย ซึ่งได้แจ้งชื่อเวียนให้ส่วนราชการหรือหน่วยการบริหารราชการส่วนท้องถิ่นต่าง ๆ ทราบ

(๕) พันธบัตรรัฐบาลไทย (ต้องได้รับการสลักหลังในการโอนสิทธิจากธนาคารแห่งประเทศไทย แล้วเท่านั้น)

หากผู้ประมูลราคาได้ไม่นำเงินส่วนที่เหลือและหลักประกันสัญญามามอบให้กับโรงเรียนเทศบาล ๕ (วัดพันปี) ในวันทำสัญญา โรงเรียนเทศบาล ๕ (วัดพันปี) จะพิจารณายกเลิกการขายทอดตลาดครั้งนี้

๖. การปฏิบัติตามสัญญา

๖.๑ ผู้ประมูลราคาได้มีสิทธิ์นำวัสดุคงเหลือจากการรื้อถอนอาคารโรงอาหาร โรงเรียนเทศบาล ๕ (วัดพันปี) ไปใช้ประโยชน์ได้

๖.๒ ผู้ประมูลราคาได้จะต้องจัดให้มีวิศวกร หรือผู้ควบคุมงานที่มีความรู้ความชำนาญทางด้านช่าง ตามลักษณะของการรื้อถอนเพื่อมิให้เกิดผลกระทบและเกิดความเสียหายกับพื้นที่บริเวณข้างเคียงที่ทำการรื้อถอน หากเกิดความเสียหายขึ้นผู้ประมูลราคาได้จะต้องเป็นผู้รับผิดชอบในความเสียหายนั้น

๖.๓ ผู้ประมูลราคาได้ จะต้องรื้อถอน ให้แล้วเสร็จ ภายใน ๖๐ วัน นับถัดจากวันทำสัญญา

๗. ค่าปรับ

ในกรณีที่ผู้ประมูลราคาได้ไม่ปฏิบัติหรือปฏิบัติผิดเงื่อนไขสัญญา โรงเรียนเทศบาล ๕ (วัดพันปี) กำหนดคิดค่าปรับในอัตราร้อยละ ๐.๒๐ ของราคาประมูลได้ต่อวัน ทั้งนี้ต้องไม่ต่ำกว่าวันละ ๑๐๐ บาท

๘. การบอกเลิกสัญญา

เมื่อครบกำหนดระยะเวลาการรื้อถอนตามสัญญา ผู้ประมูลราคาได้ยังไม่ได้ส่งมอบพื้นที่พร้อมใช้งานให้กับเทศบาลนครพิษณุโลก หรือส่งมอบไม่ถูกต้องเทศบาลนครพิษณุโลก มีสิทธิบอกเลิกสัญญาทั้งหมดหรือบางส่วนได้

ในกรณีที่โรงเรียนเทศบาล ๕ (วัดพันปี) ใช้สิทธิบอกเลิกสัญญา โรงเรียนเทศบาล ๕ (วัดพันปี) มีสิทธิริบหลักประกันสัญญาหรือเรียก ร้องจากธนาคารผู้ออกหนังสือค้ำประกันตามสัญญา ข้อ ๕.๒ เป็นจำนวนเงิน ทั้งหมด หรือแต่บางส่วนก็ได้ แล้วแต่โรงเรียนเทศบาล ๕ (วัดพันปี) จะเห็นสมควร

ข้อสงวนสิทธิ์และเงื่อนไขอื่น ๆ

๑. ในวันประมูล ผู้เข้าประมูลราคาที่ไม่ได้ติดต่อขอรับเอกสารการประมูล โรงเรียนเทศบาล ๕ (วัดพันปี) ขอสงวนสิทธิ์ไม่ให้เข้าประมูลราคา

๒. ในวันประมูลผู้เข้าร่วมประมูลต้องยื่นเอกสารหลักฐาน ดังนี้

(๒.๑) ห้างหุ้นส่วนสามัญหรือห้างหุ้นส่วนจำกัด ให้ยื่นสำเนาหนังสือรับรองการจดทะเบียนนิติบุคคล บัญชีรายชื่อหุ้นส่วนผู้จัดการ ผู้มีอำนาจควบคุม พร้อมรับรองสำเนาถูกต้อง และให้ยื่น สำเนาบัตรประจำตัวประชาชนพร้อมทั้งรับรองสำเนาถูกต้อง

(๒.๒) บริษัทจำกัด หรือบริษัทมหาชนจำกัด ให้ยื่นสำเนาหนังสือรับรองการจดทะเบียนนิติบุคคล หนังสือบริคณห์สนธิ บัญชีรายชื่อกรรมการผู้จัดการ ผู้มีอำนาจควบคุมและบัญชีผู้ถือหุ้นรายใหญ่ พร้อมรับรองสำเนาถูกต้อง และให้ยื่นบัตรประจำตัวประชาชนตัวจริง สำเนาบัตรประจำตัวประชาชนพร้อมทั้งรับรองสำเนาถูกต้อง

(๒.๓) บุคคลธรรมดาหรือคณะบุคคลที่มีโชินิติบุคคล ให้ยื่นสำเนาบัตรประจำตัวประชาชน พร้อมทั้งรับรองสำเนาถูกต้อง

(๒.๔) การมอบอำนาจ ในกรณีที่ผู้เข้าร่วมประมูลมอบอำนาจให้บุคคลอื่นกระทำการแทนให้แนบหนังสือมอบอำนาจซึ่งติดอากรแสตมป์ตามกฎหมาย โดยมีหลักฐานแสดงตัวตนของผู้มอบอำนาจ และผู้รับมอบอำนาจ ทั้งนี้หากผู้รับมอบอำนาจเป็นบุคคลธรรมดาต้องเป็นผู้ที่บรรลุนิติภาวะตามกฎหมายแล้วเท่านั้น

๓. ผู้ประมูลได้เป็นผู้รับผิดชอบค่าใช้จ่ายในการดำเนินการรื้อถอนและขนย้าย หากการดำเนินการเกิดผลกระทบหรือความเสียหายเกิดขึ้นต่อบุคคลหรือสถานที่ใดๆ ผู้ประมูลราคาได้จะต้องเป็นผู้รับผิดชอบ ความเสียหายทั้งหมด โรงเรียนเทศบาล ๕ (วัดพันปี) จะไม่รับผิดชอบในความเสียหายใดๆ ที่เกิดขึ้นทั้งสิ้น

๔. ในกรณีที่เห็นว่าการดำเนินการไม่ถูกต้องหรือไม่สมควร โรงเรียนเทศบาล ๕ (วัดพันปี) ทรงสิทธิ์ที่จะยกเลิกการประมูล และในกรณีที่มีการยกเลิกการประมูลด้วยประการใด ๆ ถ้ามีการขายทอดตลาดครั้งใหม่โดยมีหรือไม่มีเปลี่ยนแปลงสาระสำคัญในรายละเอียด หรือเงื่อนไขที่กำหนดไว้เดิม ผู้เข้าประมูลราคา ไม่มีสิทธิเรียกร้องค่าเสียหายใด ๆ ทั้งสิ้น

๕. หากผู้ประมูลราคาได้ไม่ไปทำสัญญาซื้อขายภายในวันเวลาที่กำหนดตามที่ระบุไว้ในข้อ ๔ โรงเรียนเทศบาล ๕ (วัดพันปี) มีสิทธิ์ที่จะริบเงินมัดจำและมีสิทธิ์เรียกร้องให้ชดใช้ค่าเสียหายอื่น ๆ (ถ้ามี)

๖. เงินมัดจำ (เงินสด) จำนวน ๑,๐๐๐.๐๐ บาท (หนึ่งพันบาทถ้วน) โรงเรียนเทศบาล ๕ (วัดพันปี) จะคืนให้ผู้เข้าร่วมประมูล เมื่อการประมูลเสร็จสิ้น แต่ในรายที่ประมูลราคาได้จะคืนให้โดยไม่มีดอกเบี้ยต่อเมื่อทำสัญญาซื้อขายกับโรงเรียนเทศบาล ๕ (วัดพันปี)

๗. กรณีถ้าผู้ให้ราคาสูงสุด ไม่ชำระค่าพัสดุที่ประมูลไว้ หน่วยงานของรัฐจะนำพัสดุนั้นออกจำหน่ายโดยวิธีขายทอดตลาด หรือจะนำวิธีที่กำหนดเกี่ยวกับการซื้อมาใช้ โดยอนุโลมใหม่อีกครั้ง หากการจำหน่ายพัสดุนั้นได้เงินน้อยกว่าราคาขายทอดตลาดครั้งก่อน ผู้สุ้ราคาสูงสุด (รายเดิม) จะต้องชำระเงินส่วนที่ขาดนั้นให้แก่หน่วยงานของรัฐด้วย

๘. ประกาศนี้เป็นส่วนหนึ่งของสัญญาซื้อขาย

ผู้สนใจสามารถขอรับเอกสารการประมูลได้ที่ งานพัสดุโรงเรียนเทศบาล ๕ (วัดพันปี)ตั้งแต่วันที่ 21 เดือน เมษายน พ.ศ. ๒๕๖๙ ถึงวันที่ 27 เดือน เมษายน พ.ศ. ๒๕๖๙ หรือจะสอบถามทางโทรศัพท์หมายเลข ๐-๕๕๙๘-๓๒๐๕ ในวันและเวลาราชการ


ประกาศ ณ วันที่ 20 เดือน เมษายน พ.ศ. ๒๕๖๙



(นายศิริชิน หาญพิทักษ์พงศ์)
นายกเทศมนตรีนครพิบูลย์โลก

โครงการ
รื้อถอนอาคารโรงอาหารโรงเรียนเทศบาล 5
(วัดพันปี)

แบบเลขที่ กส.007/69

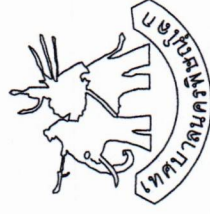





โครงการ

























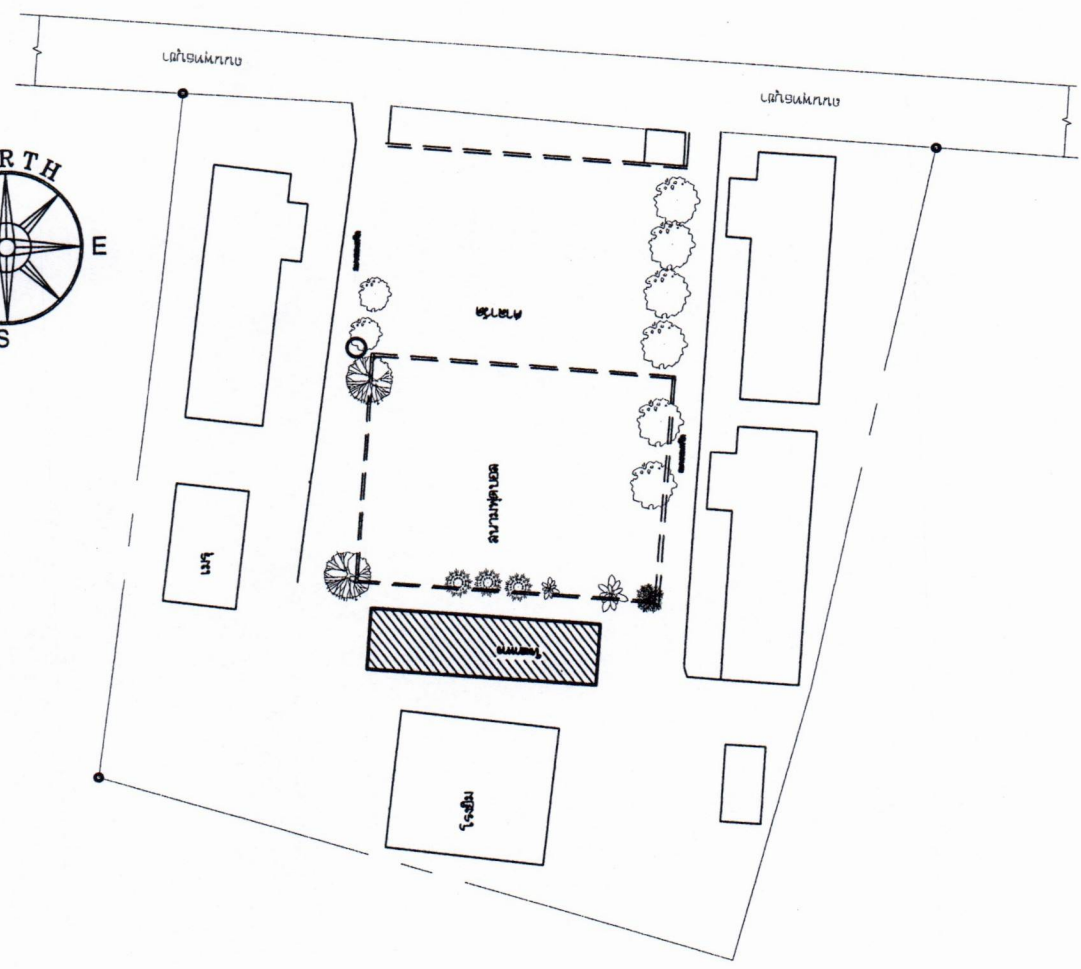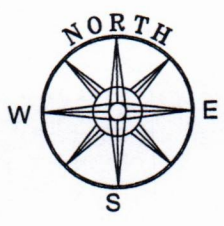

← แม่น้ำ น่าน

สารบัญแบบ-ผังบริเวณโครงการ
มาตราส่วน
NON

สารบัญแบบ	
แผ่นที่	รายการ
1	ปก
2	สารบัญแบบ-ผังบริเวณโครงการ
3	แปลนพื้นที่ชั้น 1
4	แปลนหลังคา
5	รูปตัด A, รูปตัด B
6	รูปตัด 1, รูปตัด 2
7	รูปตัด 3, รูปตัด 4
8	แบบขยายผนัง 1, รูปตัดที่ต่างภาษา
9	แบบขยายประตู-หน้าต่าง
10	แบบขยายโครงสร้าง
11	ไฟฟ้า
	แปลนแสงสว่างและพัดลม
EE1-01	

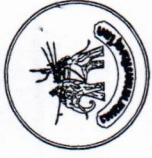


























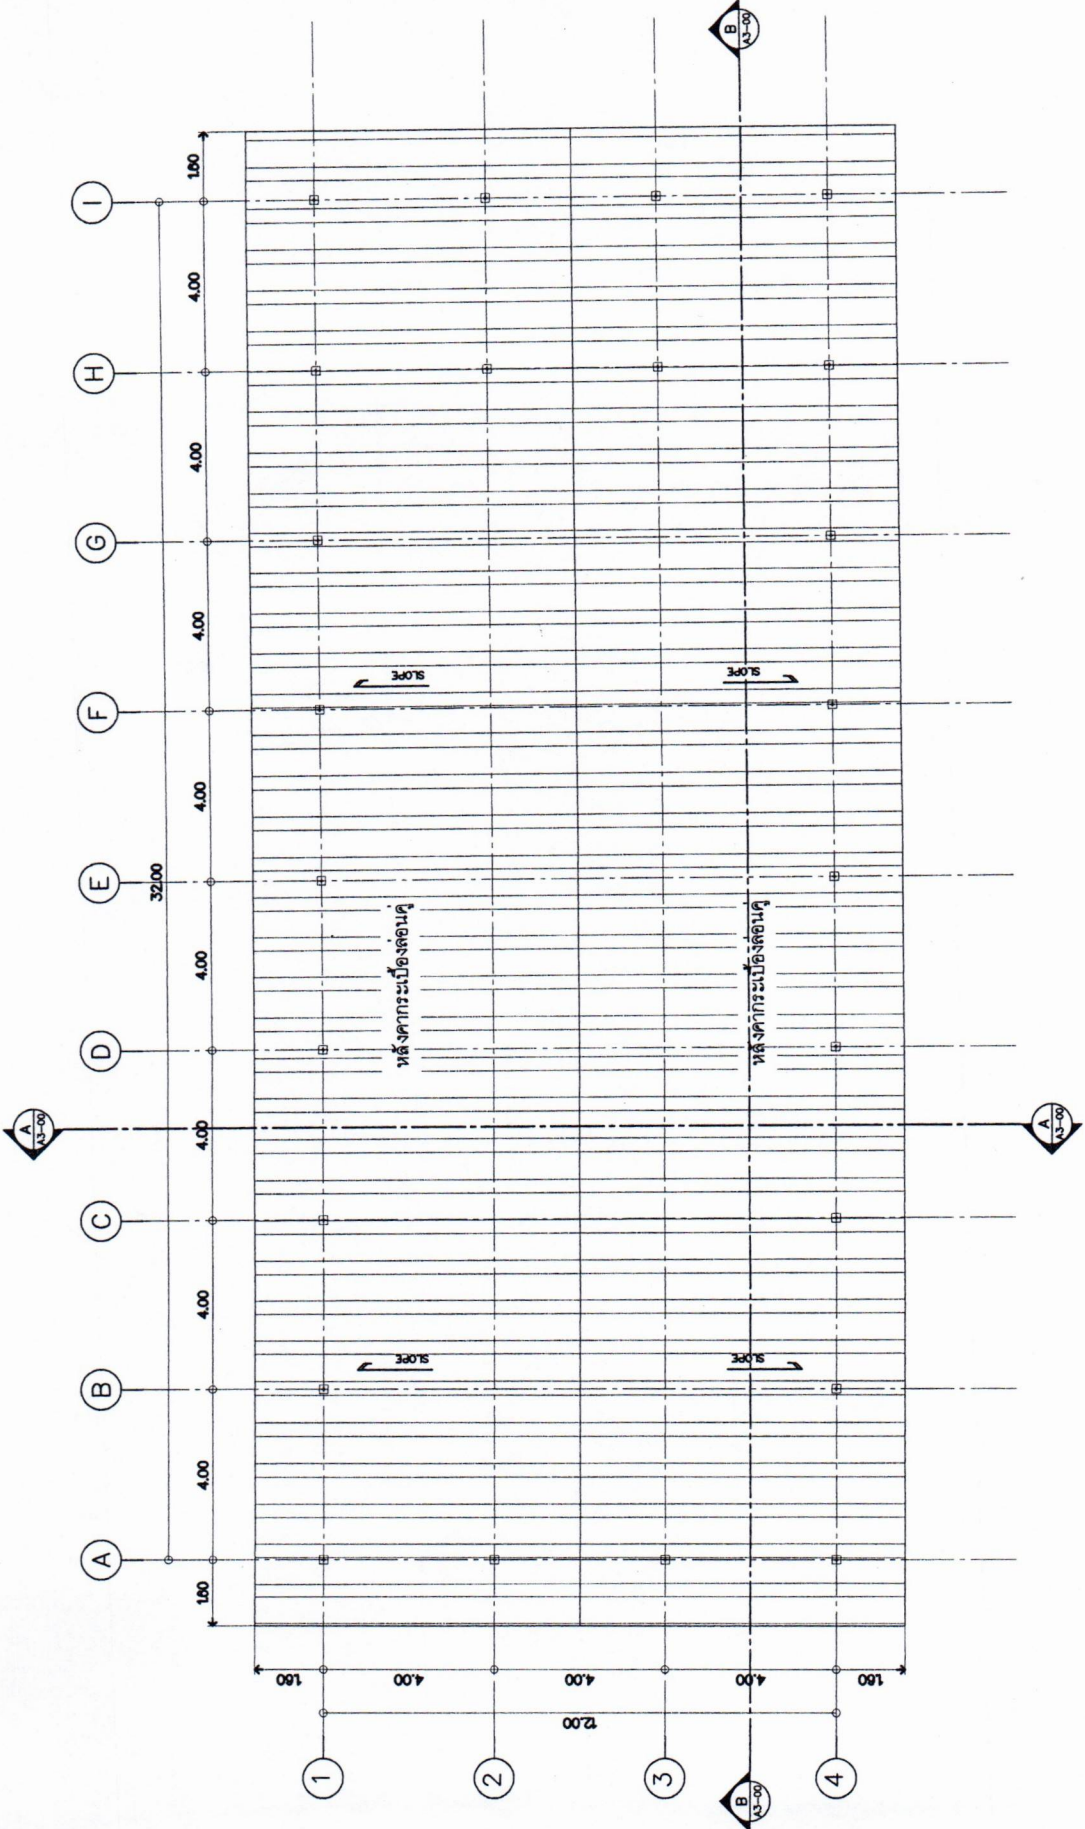

แปลนหลังคา
มาตรฐาน

1 : 125

A1-02




















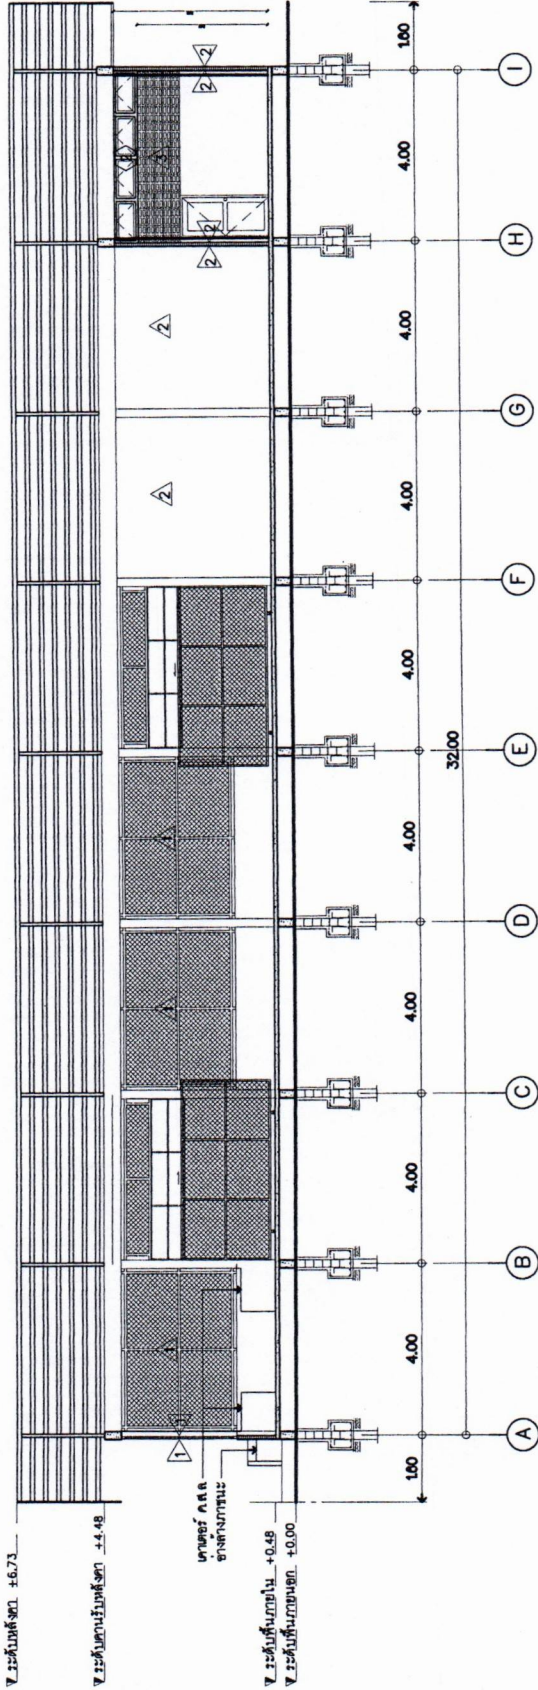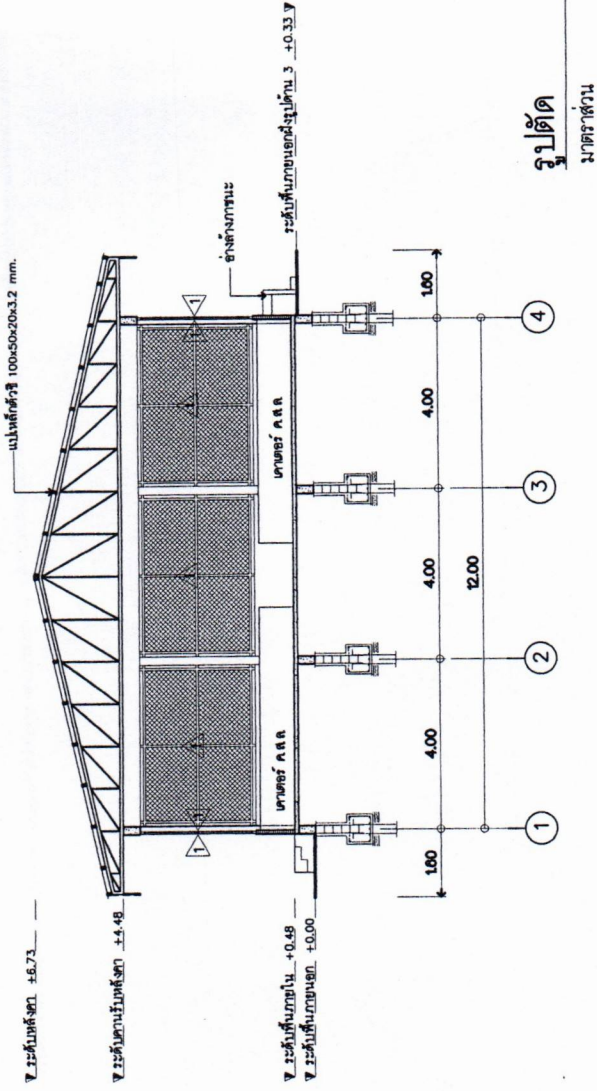

รูปตัด B
มาตราส่วน 1:125

รูปตัด A
มาตราส่วน 1:125

























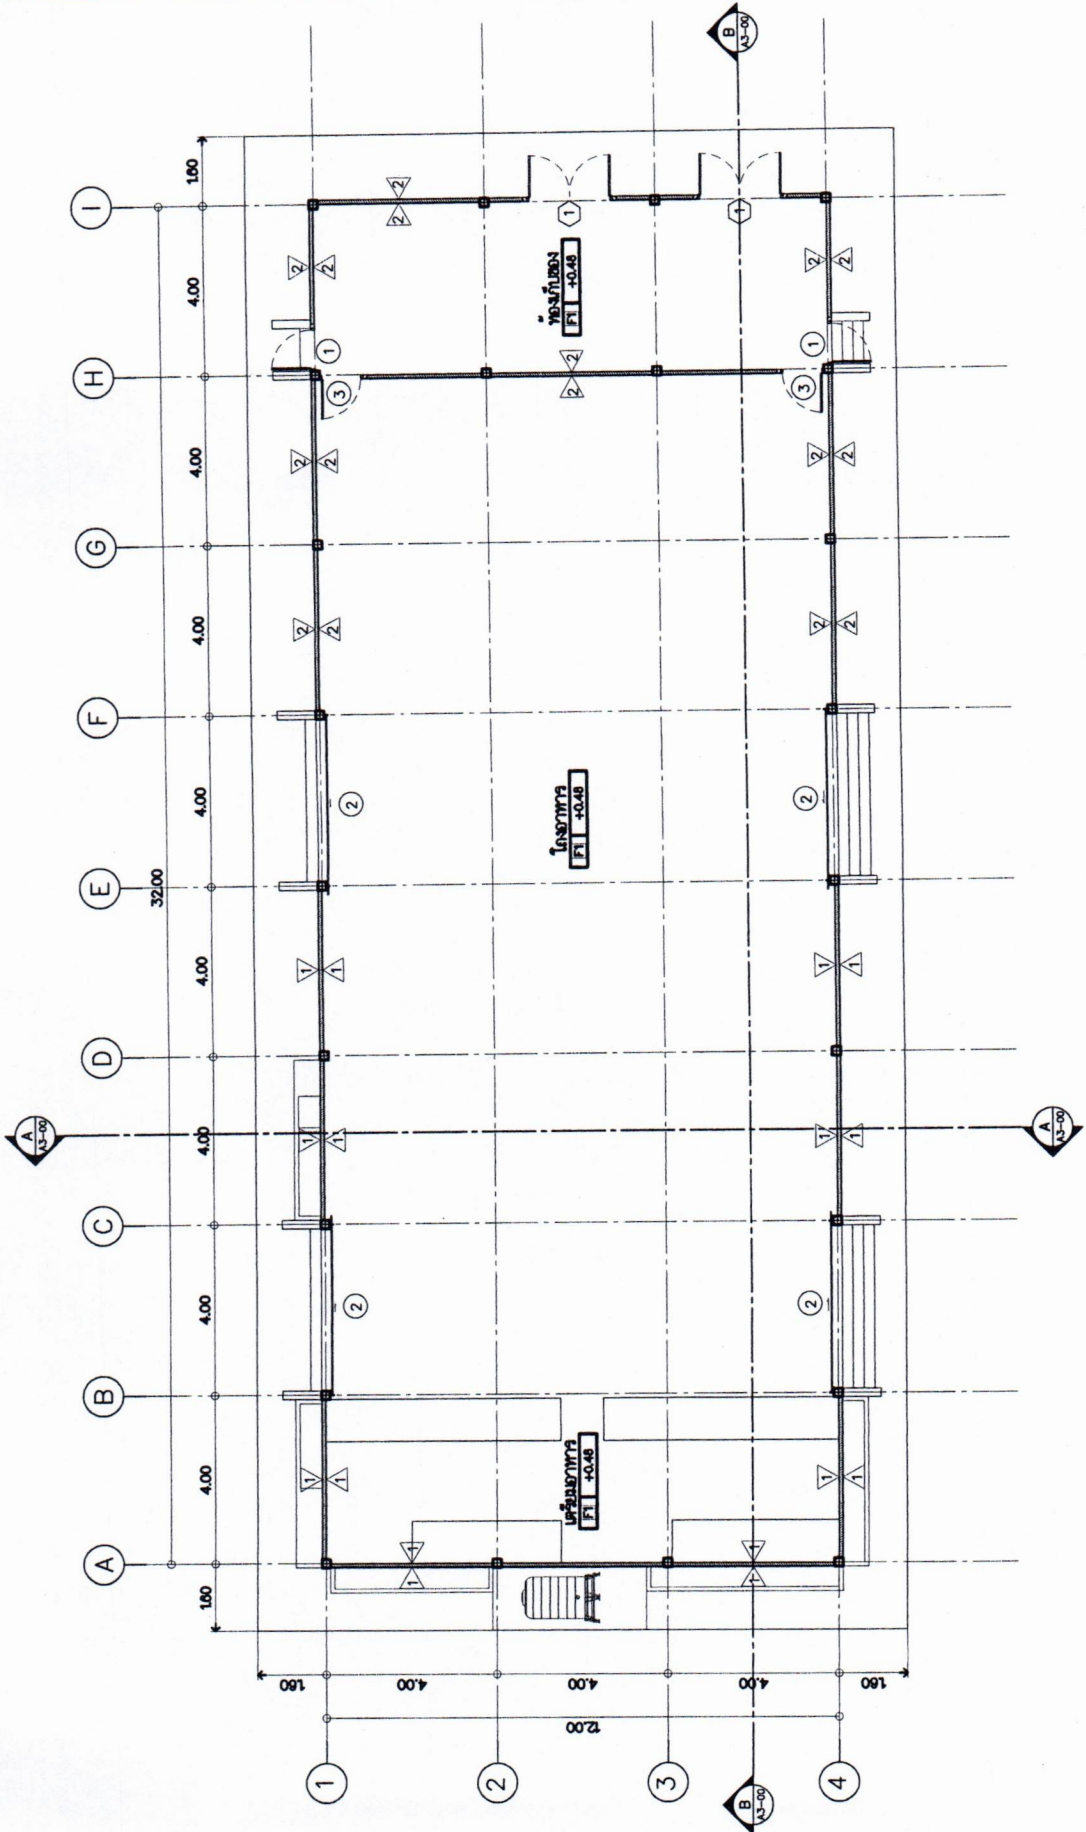

แปลนพื้นชั้น 1
มาตราส่วน 1 : 125




วันที่ 28 กุมภาพันธ์ พ.ศ. 2568
แบบแปลน 11 หน้ารวม
แผ่นที่ 007/69
สถาปนิก A1-01



▽ ระดับพื้นภายนอก +0.00

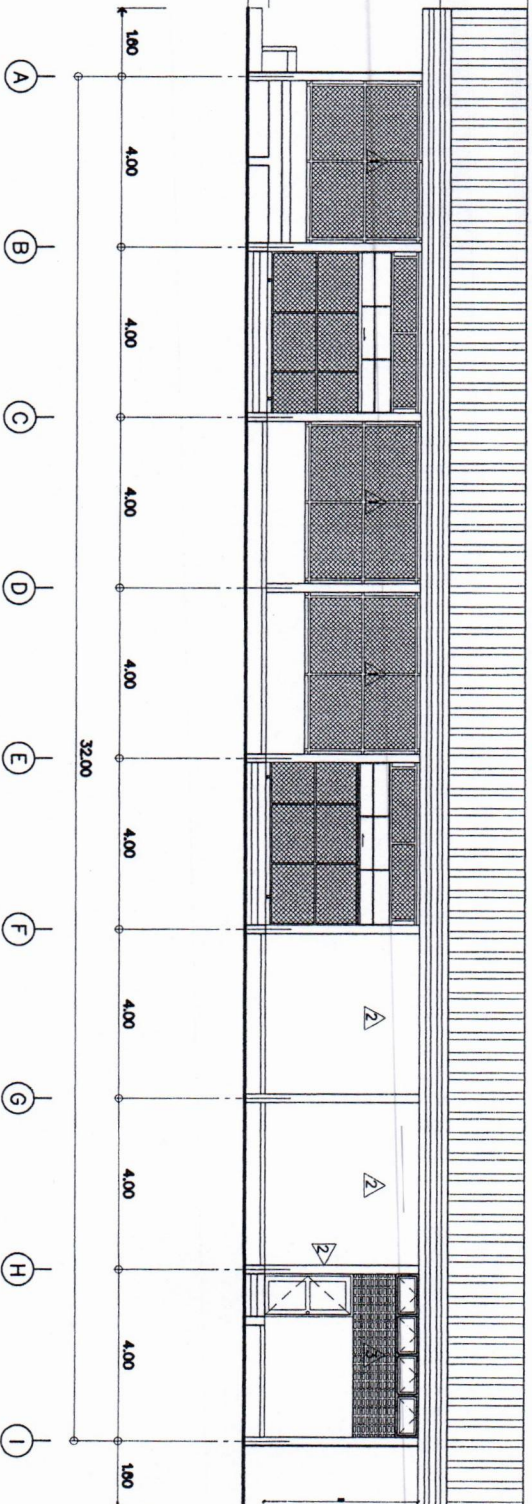

รูปตัดงาน


มาตราส่วน 1 : 125

1

▽ ระดับพื้นดิน +6.73

▽ ระดับตามแปลน +4.48

▽ ระดับพื้นแปลน +0.48
▽ ระดับพื้นภายนอก +0.00

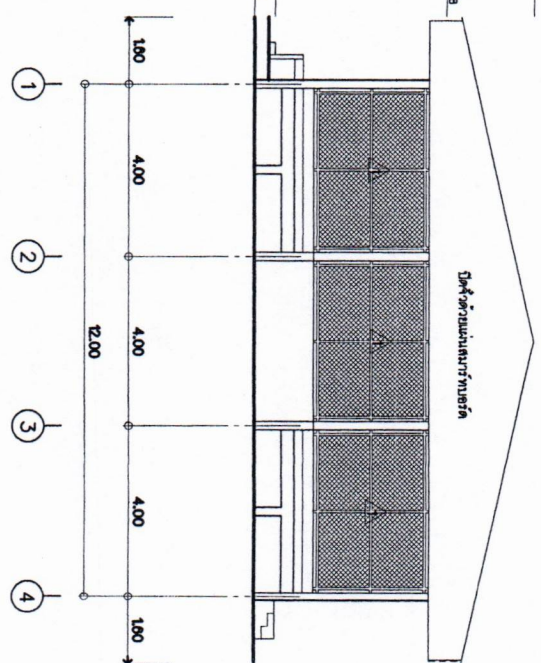

รูปตัดงาน

มาตราส่วน 1 : 125

2














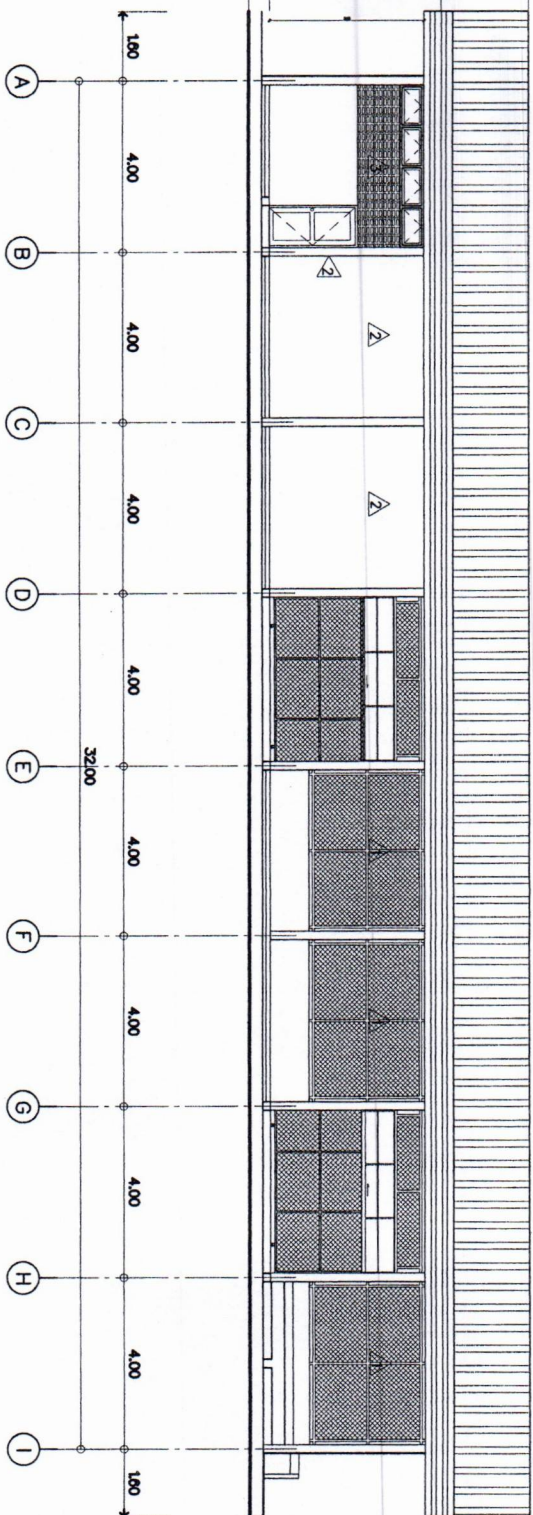

รูปด้าน

หน้าตรงด้าน


3

1 : 125




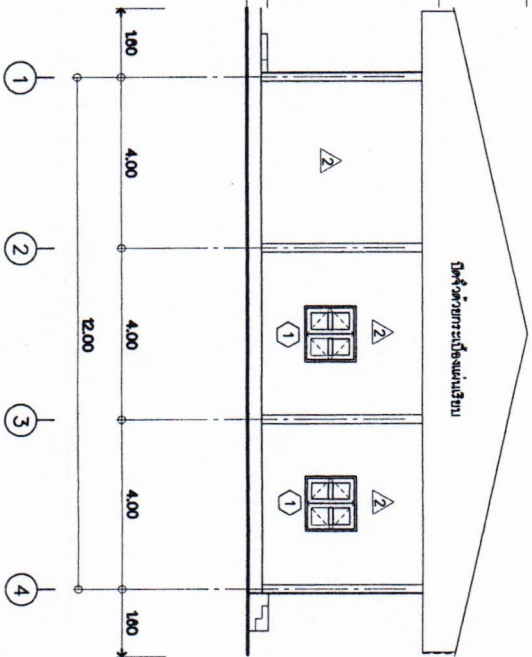

รูปด้าน

หน้าตรงด้าน

4

1 : 125









สำนักงานคณะกรรมการการศึกษา

โครงการ

รื้อถอนอาคารโรงอาหาร
โรงเรียนเทศบาล 5
(รัชกาลที่ 5)

ร. 1. นวรัตน์ อ. เมือง อ. เชียงใหม่

นายสถาพรคนรัมย์

นายกเทศมนตรี
โรงเรียนเทศบาล 5
โรงเรียนเทศบาล 5
เมืองเชียงใหม่

ปรีดีเทพมงคล

On Me
นางสุภัทรา นามานัน
รองปลัดเทศบาลนครเชียงใหม่

ผอ. สำเนาช่าง

[Signature]
นายสุวิทย์ ไชยศรีช่าง

ผอ. ส่วนควบคุมการก่อสร้าง

[Signature]
นายวิรัตน์ อรรถสิทธิ์

ช่างหน้าฝ่ายวิศวกรรมโยธา

[Signature]
นายบัณฑิต อรรถสิทธิ์

วิศวกรโยธาปฏิบัติการ

[Signature]
นายมงคล สิบะสิงห์

ร.ค.อ.

[Signature]
นายสุวิทย์ อรรถสิทธิ์
นายบัณฑิต อรรถสิทธิ์
นายมงคล สิบะสิงห์

เขียนแบบ

[Signature]
นายวิชาญ อรรถสิทธิ์

เขียนแบบ

[Signature]
นายวิชาญ อรรถสิทธิ์

แบบแปลน


แบบขยายขนาด เปรียบเทียบกับแบบ

วันที่ 28 กุมภาพันธ์ พ.ศ. 2568


นายวิชาญ อรรถสิทธิ์

รฟ. 007/69

เหล็กแปงกลม $\phi 2''$

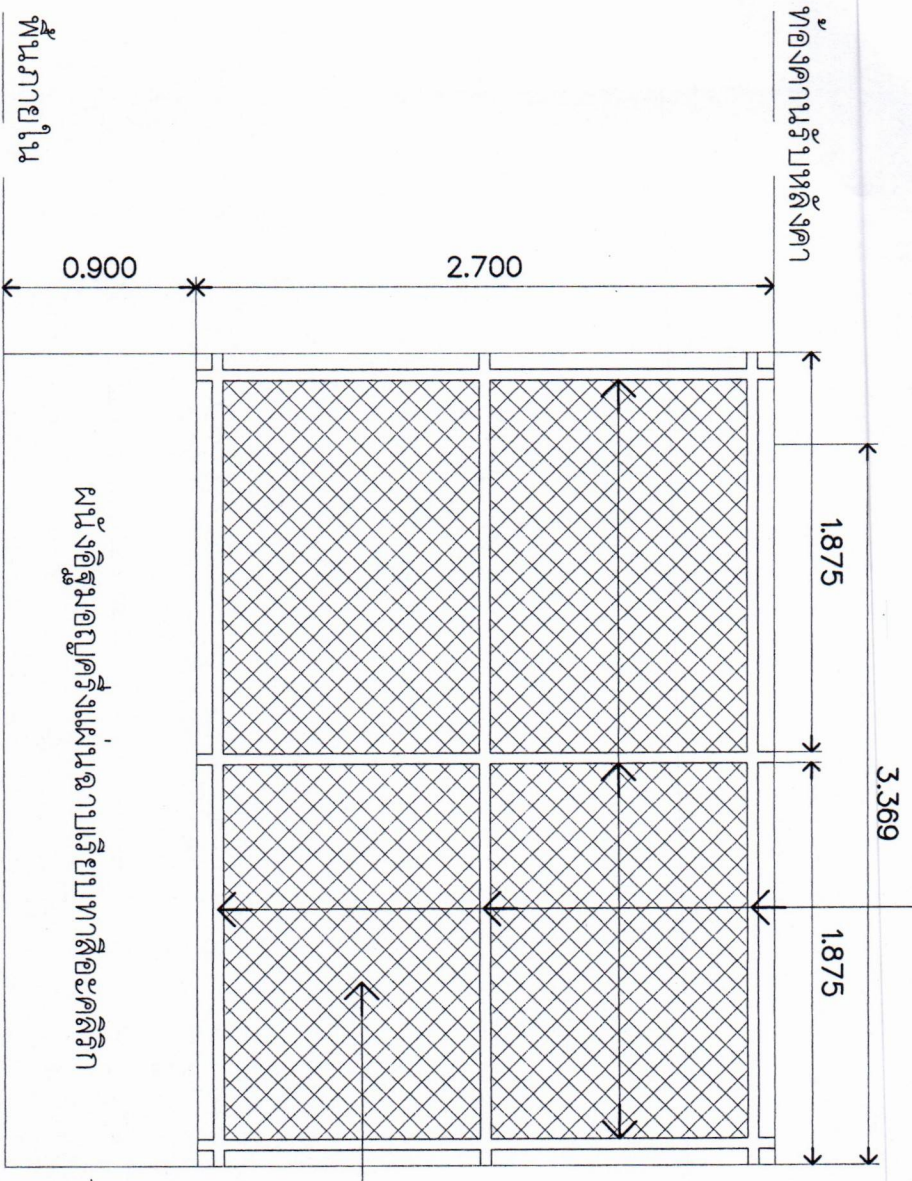

ตาข่ายเหล็ก

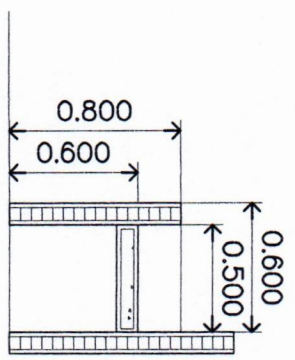

แบบขยายผนัง 1

รูปตัดที่กลางภาพขณะ

แบบขยายผนัง 1, รูปตัดที่กลางภาพขณะ

มาตราส่วน

1 : 50













นายเทพพนมศรี

นางสาว อ. วิศวกร

นางสาว อ. วิศวกร

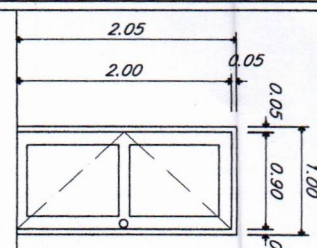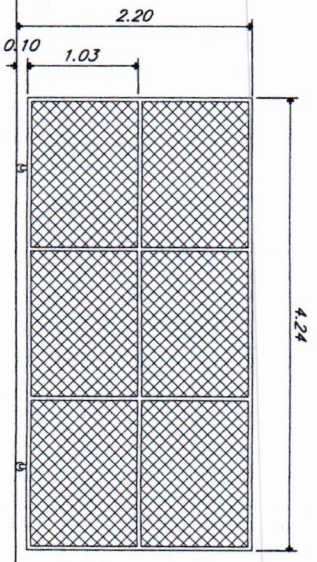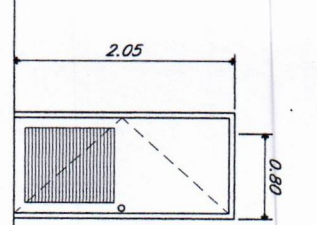
<p>1</p>  <p>กระจกบานเปิดเดี่ยว</p>	<p>2</p>  <p>กระจกบานเปิดเดี่ยว</p>	<p>3</p>  <p>กระจกบานเปิดเดี่ยว</p>
--	---	--
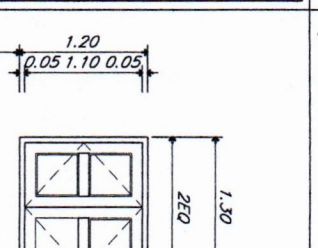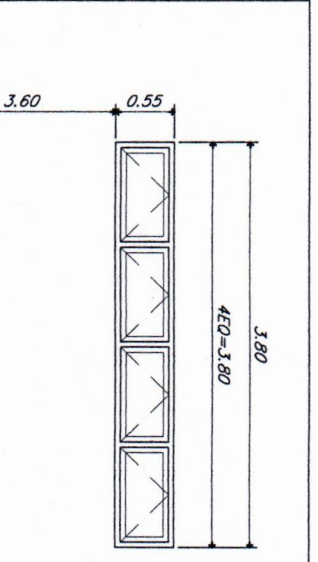
<p>1</p>  <p>กระจกบานเปิดเดี่ยว</p>	<p>2</p>  <p>กระจกบานเปิดเดี่ยว</p>	
--	---	--


<p>ลักษณะงาน</p> <p>หน้าตัดบานเปิดคู่</p>	<p>หน้าตัดกระจกข้าง</p>	
<p>วงกบ</p> <p>วงกบ ไม้เนื้อแข็ง 2"x4"</p>	<p>วงกบ ไม้เนื้อแข็ง 2"x4"</p>	
<p>กรอบบาน</p> <p>กรอบบาน ไม้เนื้อแข็ง</p>	<p>กรอบบาน ไม้เนื้อแข็ง</p>	
<p>สีบาน+ลูกบิด</p> <p>ลูกบิดไม้เนื้อแข็ง พร้อมลูกบิดงเหล็ก</p>	<p>ตะขอยึดบาน</p>	

แบบขยายประตู-หน้าต่าง

ขนาดจริง

1 : 50

วันที่	28 กุมภาพันธ์ พ.ศ. 2559
เลขที่	รูป 11 ผนังบานเปิด
หน้า	หน้า 1
หน้า	A4-01

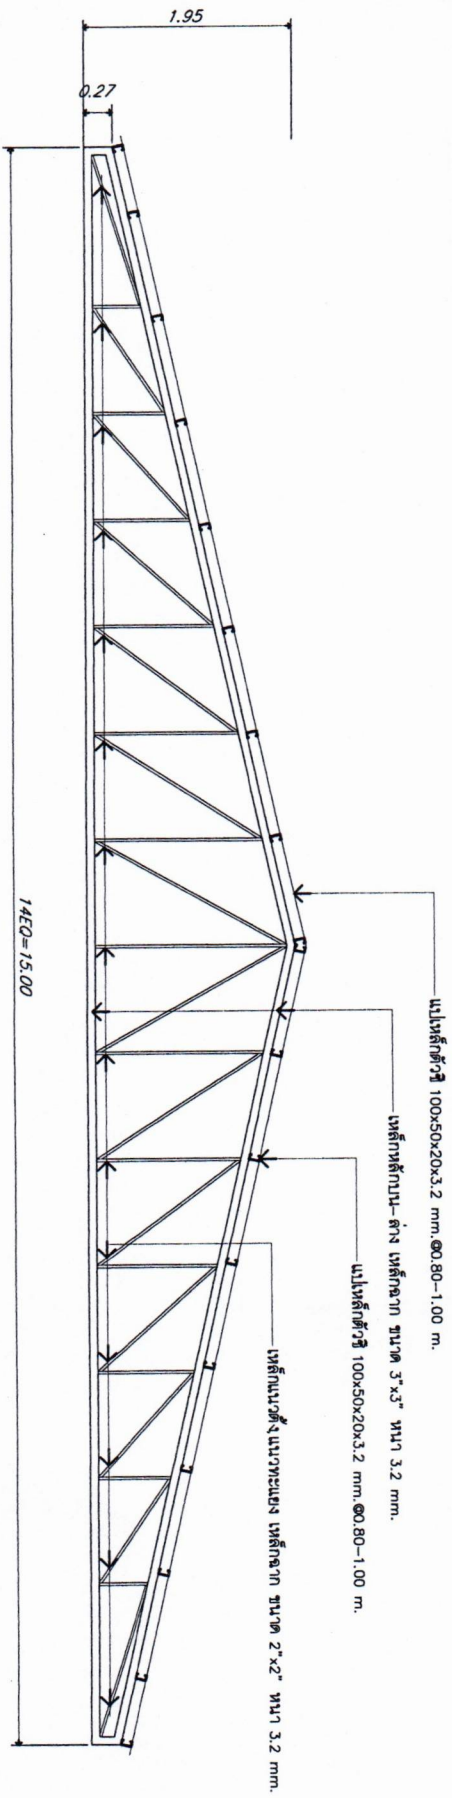

แบบขยายโครงสร้างถัก

หน้ากระดาษที่ 11

1 : 50














วันที่	21 กุมภาพันธ์ 2558
แบบที่	ว 11 (หน้างาน)
วันที่	007/69
หน้า	AS-01










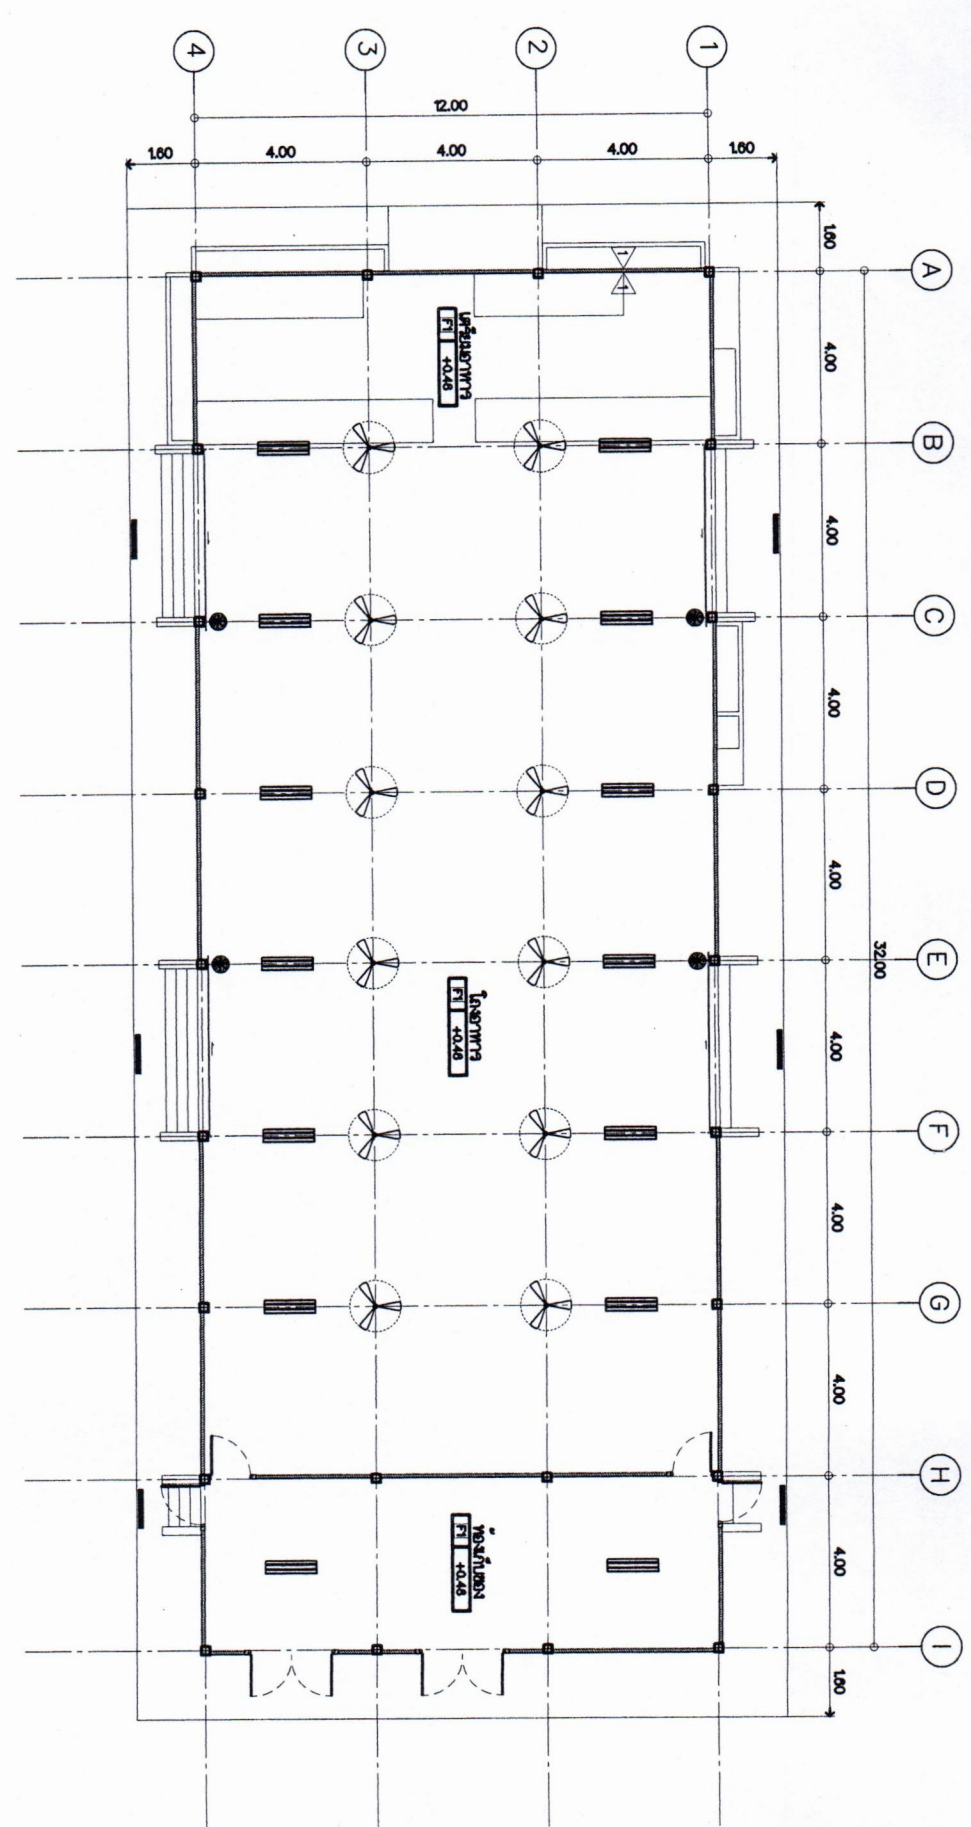

- พัดลมดูดอากาศ 56 นิ้ว
- พัดลมใบจวนขนาด 26 นิ้ว

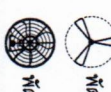

แปลนและหน้าตัด
ขนาด 1:125

วันที่	25 กุมภาพันธ์ พ.ศ. 2509
ที่	007/69
ชื่อ	EET-01