



ประกาศองค์การบริหารส่วนตำบลท่านางงาม
เรื่อง ข้อมูลรายละเอียดค่าใช้จ่ายเกี่ยวกับการจัดซื้อจัดจ้าง ราคากลางและการคำนวณราคากลาง

ตามที่ สำนักงานคณะกรรมการป้องกันและปราบปรามการทุจริตแห่งชาติ (ป.ป.ช.) ให้
หน่วยงานของรัฐดำเนินการจัดทำข้อมูลรายละเอียดเกี่ยวกับการจัดซื้อจัดจ้าง โดยเฉพาะราคากลางและการ
คำนวณราคากลาง และรายละเอียดค่าใช้จ่ายเกี่ยวกับการจัดซื้อจัดจ้าง ไว้ในระบบข้อมูลทางอิเล็กทรอนิกส์
เพื่อให้ประชาชนสามารถเข้าตรวจดูได้ และเพื่อให้หน่วยงานของรัฐเป็นไปในแนวทางเดียวกัน นั้น

บัดนี้ องค์การบริหารส่วนตำบลท่านางงาม ได้จัดทำข้อมูลรายละเอียดค่าใช้จ่ายเกี่ยวกับการ
จัดซื้อจัดจ้าง ราคากลางและการคำนวณราคากลาง โครงการก่อสร้างถนนลาดยางแอสฟัลติกคอนกรีตสาย
จากจากหมู่ที่ ๘ บ้านย่านใหญ่ เข้ม หมู่ ๑๑ บ้านใหม่กรุงเทพ ตำบลท่านางงาม อำเภอบางระกำ
จังหวัดพิษณุโลก

ข้อบัญญัติเงินงบประมาณรายจ่ายประจำปีงบประมาณ ๒๕๖๔ ตำบลท่านางงาม จำนวน ๑ โครงการ
เรียบร้อยแล้ว ตามรายละเอียดแนบท้ายประกาศฉบับนี้

ประกาศ ณ วันที่ ๑๖ เดือน กันยายน พ.ศ. ๒๕๖๔

(ลงชื่อ)

(นายเอเนก นอบเผือก)

นายกองค์การบริหารส่วนตำบลท่านางงาม

สำเนาถูกต้อง

(นางสาวรวราพร อินทร์ภู)

ผู้อำนวยการกองคลัง

วงเงินงบประมาณที่ได้รับจัดสรรและราคากลางในงานจ้างก่อสร้าง

๑	<p>ชื่อโครงการ :</p> <p>ก่อสร้างถนนลาดยางแอสฟัลติกคอนกรีตสายจากจากหมู่ที่ ๘ บ้านย่านใหญ่ เชื่อม หมู่ ๑๑ บ้านใหม่กรุทอง ตำบลท่านางงาม อำเภอบางระกำ จังหวัดพิษณุโลก</p> <p>หน่วยงานเจ้าของโครงการ : องค์การบริหารส่วนตำบลท่านางงาม ตำบลท่านางงาม อำเภอบางระกำ จังหวัดพิษณุโลก</p>
๒	<p>วงเงินงบประมาณที่ได้รับจัดสรร : เงินนอกงบประมาณจากเงินอุดหนุนเฉพาะกิจเพื่อจ่ายรายจ่ายประจำปีงบประมาณ ๒๕๖๔ จำนวนเงิน ๑๒,๖๓๔,๐๐๐.- บาท (สองสองล้านหกแสนสามหมื่นสี่พันบาทถ้วน)</p>
๓	<p>ลักษณะงาน</p> <p>โดยสังเขป : - โดยทำการเกรดปรับพื้นทางเดิมกว้าง ๖ เมตร ยาว ๔,๓๐๐ เมตร หรือมีพื้นที่ไม่น้อยกว่า ๒๕,๘๐๐ ตารางเมตร และทำการลงหินคลุกพื้นทางกว้าง ๖ เมตร ยาว ๔,๓๐๐ เมตร หนาเฉลี่ย ๐.๑๕ เมตร หรือมีปริมาตรหินคลุกไม่น้อยกว่า ๓,๘๗๐ ลูกบาศก์เมตร และปูผิวจราจรด้วยแอสฟัลท์ติกคอนกรีต กว้าง ๖ เมตร ยาว ๔,๓๐๐ เมตร หนา ๐.๐๕ เมตร หรือมีพื้นที่ผิวจราจรแอสฟัลท์ติก คอนกรีตไม่น้อยกว่า ๒๕,๘๐๐ ตารางเมตร พร้อมตีเส้นจราจรด้วยสีโม่พลาสติก และติดตั้งป้ายประชาสัมพันธ์โครงการจำนวน ๒ ป้าย (ป้ายชั่วคราวและป้ายเหล็ก) ตามแบบแปลนและประมาณการที่องค์การบริหารส่วนตำบลท่านางงามกำหนด</p>
๔	<p>ราคากลางคำนวณ ณ วันที่ ๑๖ เดือน กันยายน พ.ศ. ๒๕๖๔ เป็นเงิน ๑๒,๖๓๔,๐๐๐.- บาท</p>
๕	<p>บัญชีประมาณการราคากลาง</p>
๕.๑	<p>แบบ ปร.๔</p>
๕.๒	<p>แบบ ปร.๕</p>
๖	<p>รายชื่อคณะกรรมการกำหนดราคากลาง</p>
๑	<p>นายปิยะพันธ์ ขอบุญ ตำแหน่ง ผู้อำนวยการกองช่าง</p>
๒	<p>นายอำนาจ รักแจ้ง ตำแหน่ง หัวหน้าสำนักปลัด</p>
๓	<p>นางอัจฉรา แดงรอด ตำแหน่ง นายช่างโยธา</p>

สำเนาถูกต้อง

โครงการก่อสร้างถนนลาดยางแอสฟัลต์ติกคอนกรีต
สายบ้านย่านใหญ่ ถึง บ้านใหม่กรงทอง หมู่ที่ 8 บ้านย่านใหญ่
ตำบลท่านางงาม อำเภอบางระกำ จังหวัดพิษณุโลก



สำเนาถูกต้อง

(Signature)

(นางอัจฉรา แดงรอด)

นายช่างโยธาชำนาญงาน

หมู่ 8 บ้านย่านใหญ่

ตำบลท่านางงาม อำเภอบางระกำ จังหวัดพิษณุโลก

คณะกรรมการจัดทำแบบรายละเอียดการก่อสร้าง

(ลงชื่อ) ประธานกรรมการ

(นายมีชัยพันธ์ รุ่งบุญ)


(ลงชื่อ) กรรมการ

(นายอำนาจ รักแจ้ง)


(ลงชื่อ) กรรมการ

(นางอัจฉรา แดงรอด)

แบบมาตรฐานถนนผิวจราจรลาดยาง	
โครงการ : ก่อสร้างถนนลาดยางแอสฟัลต์ติกคอนกรีต สายบ้านย่านใหญ่ ถึง บ้านใหม่กรงทอง หมู่ที่ 8 ตำบลท่านางงาม อำเภอบางระกำ จังหวัดพิษณุโลก	
สถานที่ก่อสร้าง : หมู่ 8 บ้านย่านใหญ่ ตำบลท่านางงาม อำเภอบางระกำ จังหวัดพิษณุโลก	
ชื่อแบบ :	<i>(Signature)</i> (นางอัจฉรา แดงรอด) นายช่างโยธาชำนาญงาน
ตราแบบ :	<i>(Signature)</i> (นายมีชัยพันธ์ รุ่งบุญ) ผู้อำนวยการกองช่าง
แผ่นรวม :	<i>(Signature)</i> (นายสมิทธิ์ สิงห์คำ) ปลัดองค์การบริหารส่วนตำบลท่านางงาม
อนุมัติ :	<i>(Signature)</i> (นายจันท นอบเชือก) นายกองค์การบริหารส่วนตำบลท่านางงาม

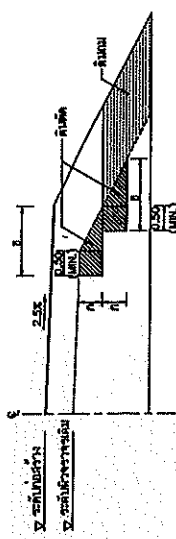

รูปตัดขวางของทางลาดชันทางด้านขวามือ
ไหล่ทาง 2.5% (ตามหลัก) , งานตัดหญ้า , งานตัดหญ้า และงานอื่น ๆ

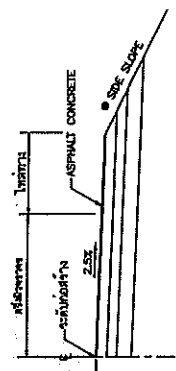

แบบขยายริมขอบทาง


แบบขยายริมขอบทาง ASPHALT CONCRETE





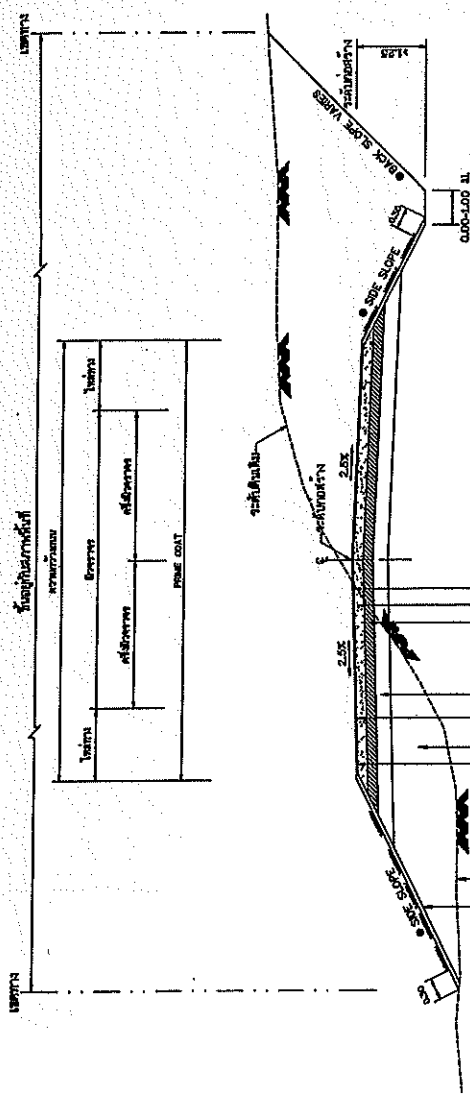


สำเนาถูกต้อง

(นางอัจฉรา แตรรอด)
นายช่างโยธาชำนาญงาน










(นางอัจฉรา แตรรอด)

ตารางแสดงค่าลาดชันทางด้าน (BACK SLOPE) และค่าลาดชันทางด้าน (SIDE SLOPE)

ความสูงของคันดิน หรือ (เมตร)	ด้าน	ลาดชัน	ด้าน	ลาดชัน
0.00 - 3.00	2:1	1:1	1.5:1	1:1

- อัตราส่วนในตารางเป็นความ : มวล
- ในกรณีที่ความสูงของคันดิน สูงกว่า 3.00 เมตร ให้ใช้ความลาดชันตามความเหมาะสม หรือ คัดลอกตามแบบ 10-2-50
- © ถ้าไม่ได้กำหนดเป็นแบบอื่นในแบบรายการ
- ถ้า BACK SLOPE มีค่า SLOPE ให้ใช้ตามตารางนี้

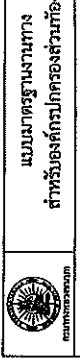

แบบมาตรฐานงานทาง
ตำราหรือข้อกำหนดที่เกี่ยวข้อง

แผนผังงานเอกสาร (ASPHALT CONCRETE)

แบบเลขที่ ทด-2-303

หน้าที่ 23


แผนที่สังเขป




จุดศูนย์กลาง
N 16.807703
E 100.081163

จุดศูนย์กลาง
N 16.804076
E 100.113392









รายละเอียด




(นายอัจฉรา ธรรม) 
นายช่างโยธาชำนาญงาน

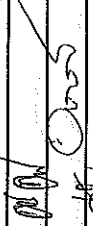





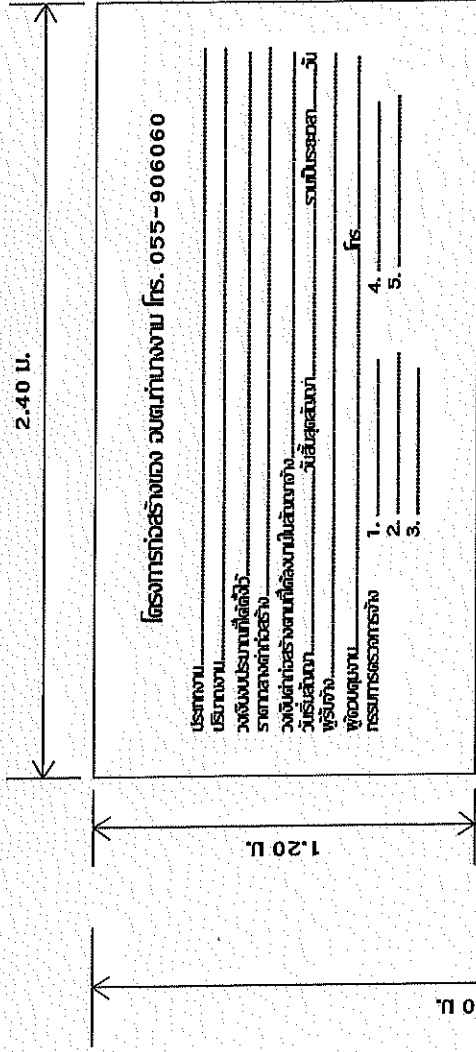


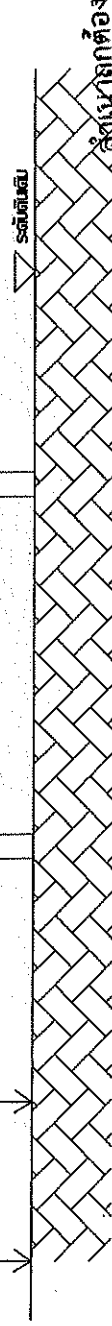









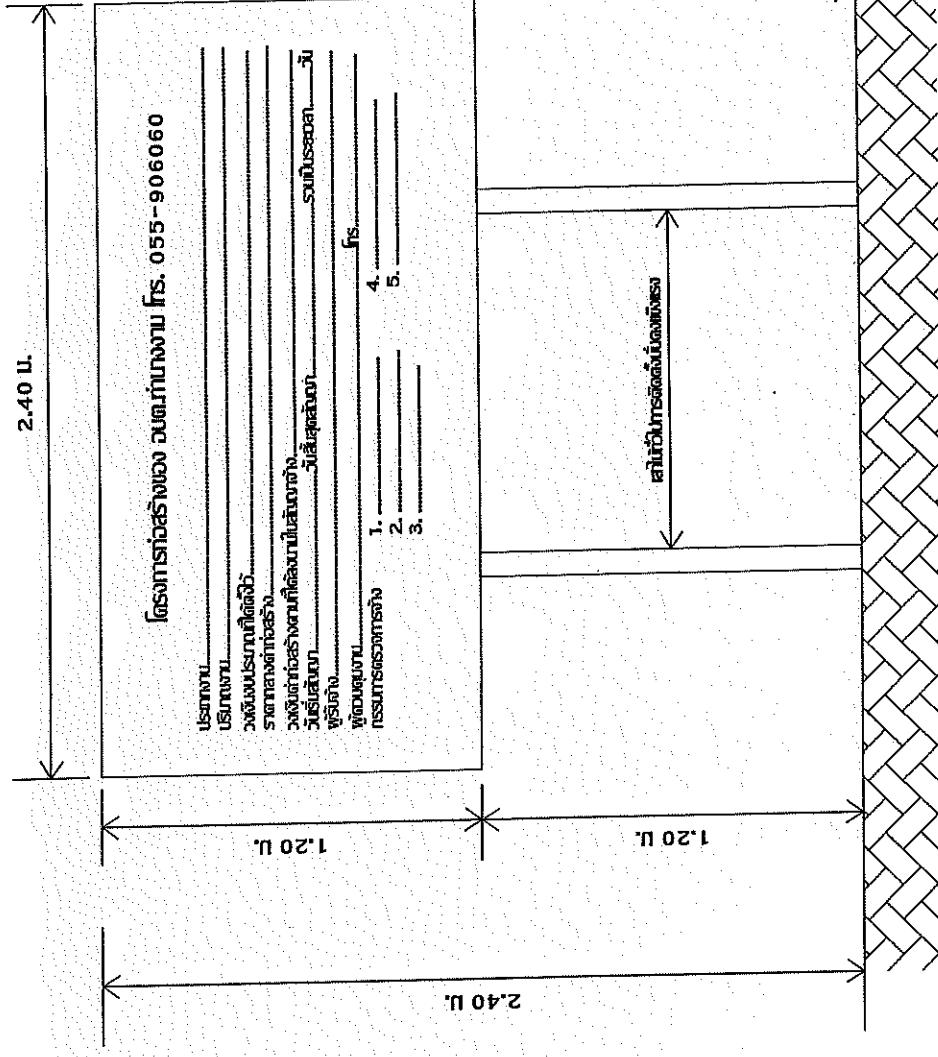

โครงการก่อสร้างของ วนตภาภงาน โทร. 055-906060


1. _____
 2. _____
 3. _____
 4. _____
 5. _____



มาตราส่วน
not to scale

สำเนาถูกต้อง

(นางอัจฉรา แตรรอด)
 นายช่างโยธาชำนาญงาน









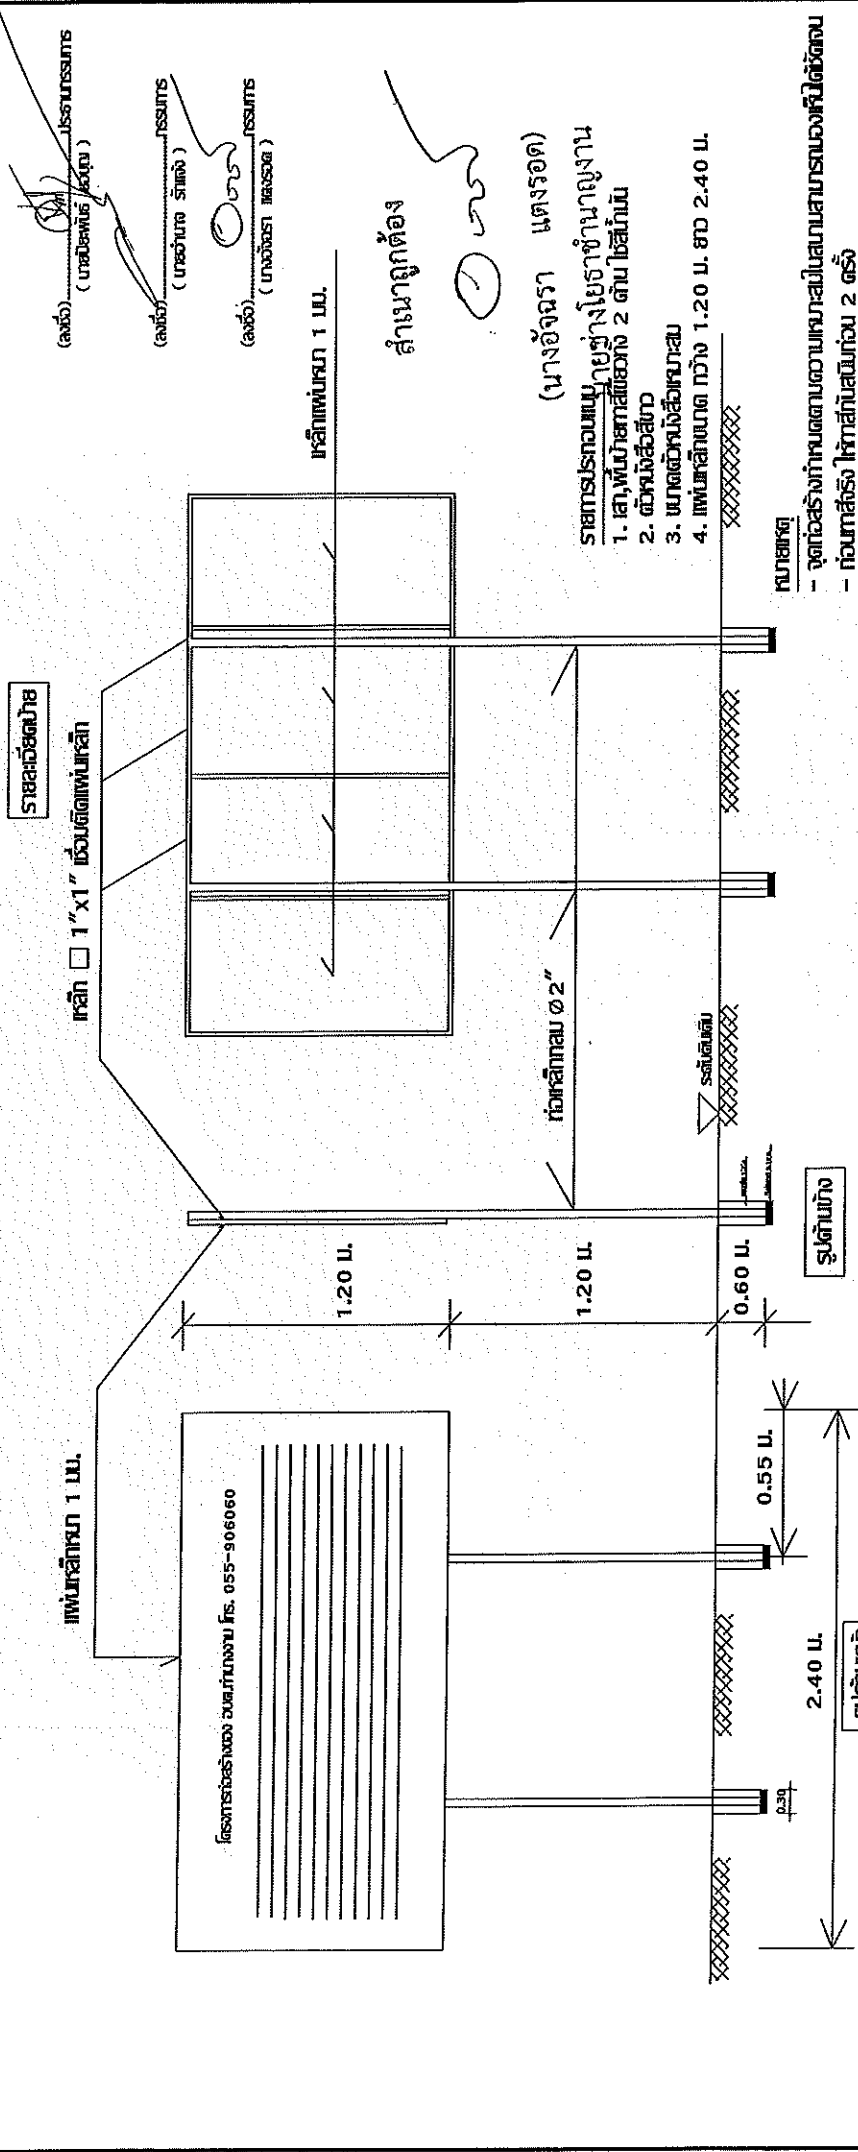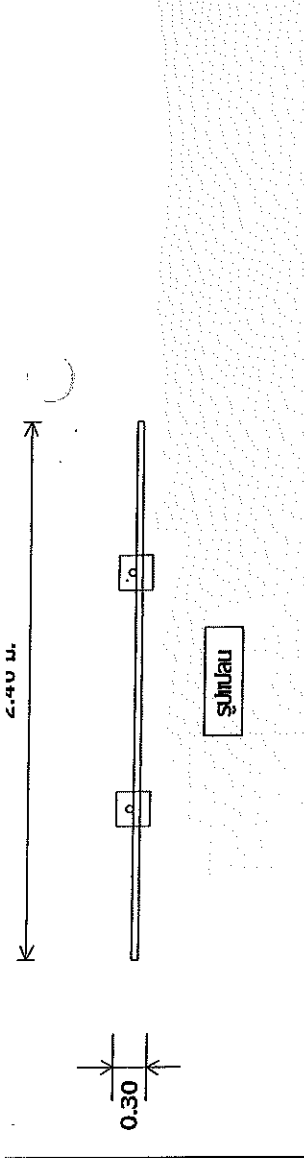



แบบฟอร์มรายงานหรือสรุปราคากลางงานก่อสร้างทาง สะพาน และท่อเหลี่ยม



ลำดับที่ตามสัญญา	รายการงานก่อสร้าง	หน่วย	จำนวน	ราคาต่อหน่วย	ราคาทุน	FN	ราคาต่อหน่วย X FN	ราคากลาง
1	1. งานดิน (EARTHWORK) 1.1 งานถมบ่าและชุดต่อ 1.1.1 งานขุดหรือคันทางเดิมแล้วบดทับ 2. งานรองพื้นทางและพื้นทาง (SUBBASE AND BASE COURSES) 2.1 งานพื้นทาง (BASE COURSES)	ตร.ม.	25,800.000	14.03	361,974.00	1.3141	18.43	475,670.03
2	2.1.1 งานพื้นทางหินคลุก (CRUSHED ROCK SOIL AGGREGATE TYPE BASE) 3. งานผิวทาง (SURFACE COURSES) 3.1 งานแอสฟัลต์คอนกรีต (ASPHALT CONCRETE)	ลบ.ม.	3,870.000	558.26	2,141,116.20	1.3141	727.03	2,813,640.79
3	3.1.1 งานชั้นผิวทางแอสฟัลต์คอนกรีต ทพ...ซม. (ASPHALT CONCRETE WEARING COURSE) 3.2 งานไพรเมอร์โค้ต และแท็คโคต (PRIME COAT & TACK COAT)	ตร.ม.	25,800.000	233.28	6,018,624.00	1.3141	306.55	7,909,073.79

ปิยะพันธ์ ขอบุญ

16 กันยายน 2564 12:21:39

แบบฟอร์มรายงานหรือสรุปราคาากลางงานก่อสร้างทาง สะพาน และท่อเหลี่ยม

ชื่อโครงการ/งานก่อสร้าง : งานก่อสร้างถนนลาดยางแอสฟัลติกคอนกรีต สายบ้านเยนไทย ถึง บ้านใหม่กรงทอง หมู่ที่ 8 ตำบลท่านางาม อำเภอบางระกำ จังหวัดพิษณุโลก โดยวิธีคัดเลือก


หน่วยงานเจ้าของโครงการ/งานก่อสร้าง : องค์การบริหารส่วนตำบลท่านางาม/องค์การบริหารส่วนตำบลท่านางาม

ลำดับที่ตามสัญญา	รายการงานก่อสร้าง	หน่วย	จำนวน	ราคาต่อหน่วย	ราคาทุน	FN	ราคาต่อหน่วย X FN	ราคากลาง
4	3.2.1 งานลาดแอสฟัลต์พรีเมียมโคต (PRIME COAT) (พื้นที่ทางหินคลุก) 4. งานเบ็ดเตล็ด 4.1 ตีเส้นจราจร	ตร.ม.	25,800.000	31.26	806,508.00	1.3141	41.07	1,059,832.16
5	4.1.1 งานตีเส้นจราจร	ตร.ม.	967,500	250.00	241,875.00	1.3141	328.52	317,847.93
							รวมราคากลาง	12,576,064.70

แบบฟอร์มรายงานหรือสรุปราคากลางงานก่อสร้างทาง สะพาน และท่อเหลี่ยม

ชื่อโครงการ/งานก่อสร้าง : งานก่อสร้างถนนลาดยางแอสฟัลต์คอนกรีต สายบ้านย่านใหญ่ ถึง บ้านใหม่กรุงทอง หมู่ที่ 8 ตำบลท่านางาม อำเภอบางระกำ จังหวัดพิษณุโลก โดยวิธีคัดเลือก


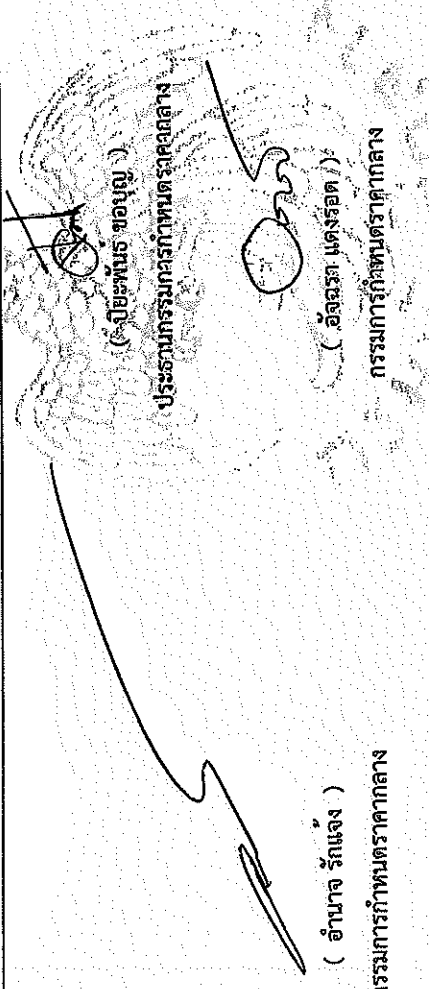

ตารางแสดงวงเงินงบประมาณที่ได้รับจัดสรรและราคากลางในงานจ้างก่อสร้าง

1. ชื่อโครงการ

จ้างก่อสร้างถนนลาดยางแอสฟัลต์คอนกรีต สายบ้านย่านใหญ่ ถึง บ้านใหม่กรงทอง หมู่ที่ 8 ตำบลท่านางงาม อำเภอบางระกำ จังหวัดพิษณุโลก โดยวิธีคัดเลือก / ก่อสร้างถนนลาดยางแอสฟัลต์คอนกรีต สายบ้านย่านใหญ่ ถึง

2. บ้านใหม่กรงทอง หมู่ที่ 8 ตำบลท่านางงาม อำเภอบางระกำ จังหวัดพิษณุโลก
หน่วยงานเจ้าของโครงการ องค์การบริหารส่วนตำบลท่านางงาม / องค์การบริหารส่วนตำบลท่านางงาม

3. วงเงินงบประมาณที่ได้รับจัดสรร 12,634,000.00 บาท

4. ลักษณะงาน

โดยสังเขป ก่อสร้างถนนแอสฟัลต์ติกคอนกรีต
.....
.....
.....
.....

5. ราคากลางคำนวณ ณ วันที่ เป็นเงิน 12,576,064.70 บาท

6. บัญชีประมาณการราคากลาง

6.1 แบบสรุปราคากลางงานทางสะพานและท่อเหลี่ยม

7. รายชื่อคณะกรรมการกำหนดราคากลาง

7.1 ปิยะพันธ์ ขอบุญ ประธานกรรมการกำหนดราคากลาง ผู้อำนวยการกองช่าง

7.2 อำนาจ รักแจ้ง กรรมการกำหนดราคากลาง หัวหน้าสำนักปลัด

7.3 อัจฉรา แดงรอด กรรมการกำหนดราคากลาง นายช่างโยธา ชำนาญงาน

ปิยะพันธ์ ขอบุญ

16 กันยายน 2564 12:03:00