

โครงการขุดลอกคลองชุมชนแสง (ต่อจากเดิม)

หมู่ 4 บ้านบางขวัญม้า ตำบลวังน้ำคู้ อำเภอเมือง จังหวัดพิษณุโลก

สภาพเดิมปากคลองกว้าง 28 เมตร ท้องคลองกว้าง 15 เมตร ลึกเฉลี่ย 4 เมตร ยาว 350 เมตร
ต้องการขุดปากคลองกว้าง 28 เมตร ท้องคลองกว้าง 11 เมตร ลึกเฉลี่ย 2 เมตร ยาว 35 เมตร

พร้อมปรับเกสียแต่งคันคลองและบริเวณพื้นที่หรือทางสาธารณะให้เรียบร้อย


อำนาจสิทธิ์

๕๕

(นางสาวโสภณ สารยศ)

ผู้อำนวยการกองช่าง


องค์การบริหารส่วนตำบลวังน้ำคู้

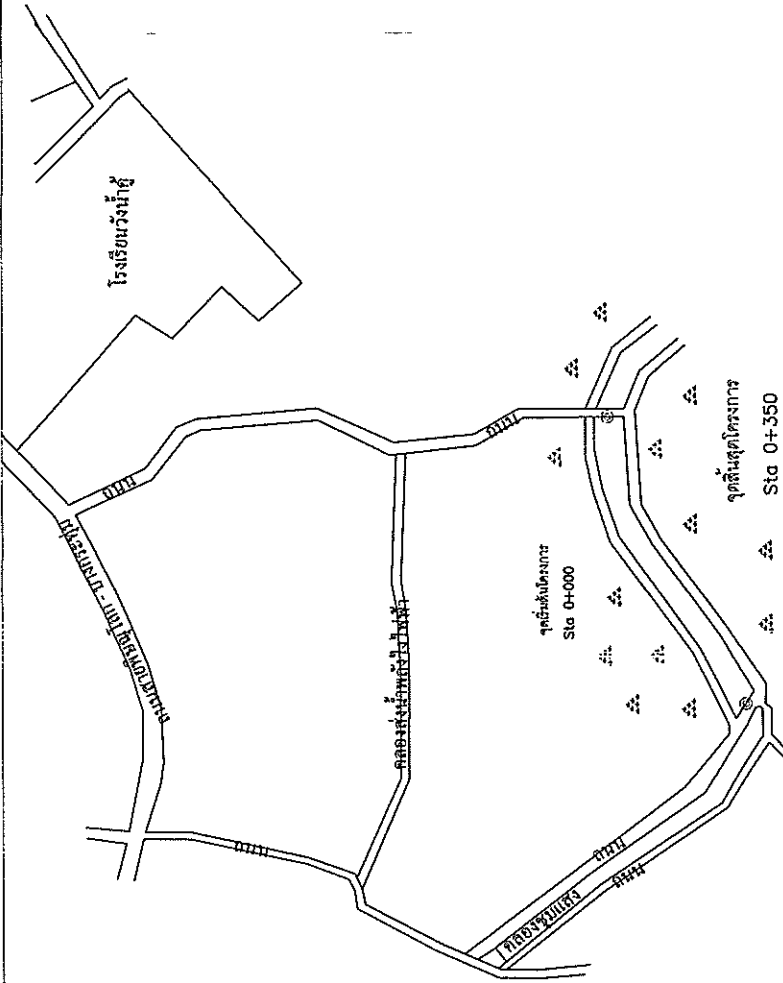

สำเนาถูกต้อง

(นางสาวโสภา สรรพศรี)
ผู้อำนวยการกองช่าง


⊗ BM.0 ต้นหลัก ระดับ 10.00m.

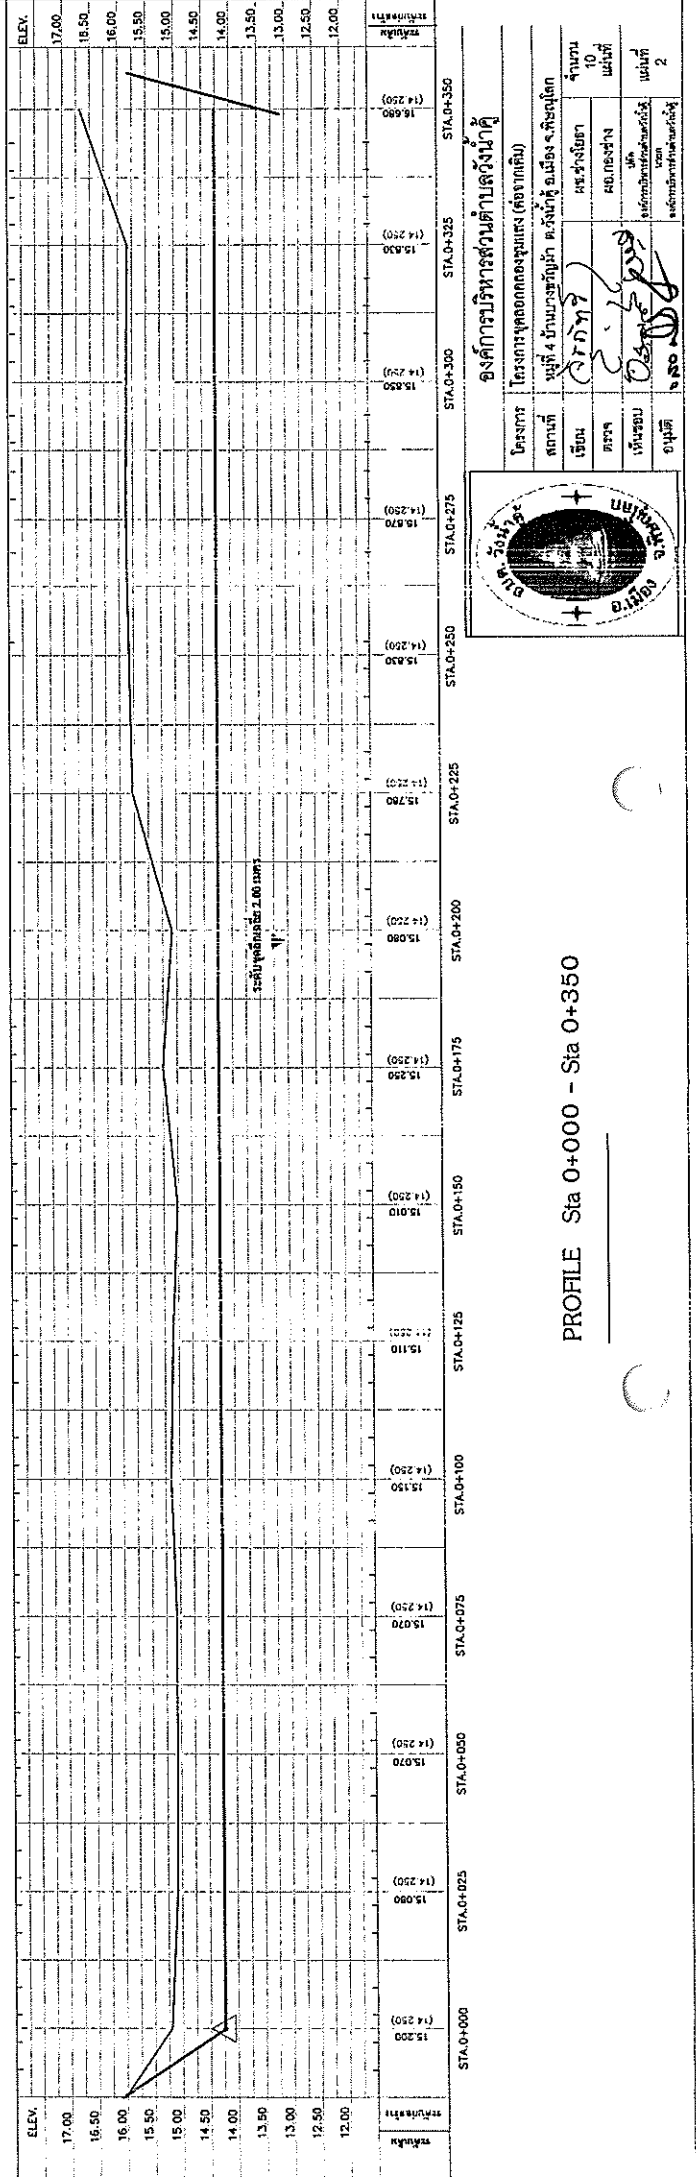


PROFILE Sta 0+000 - Sta 0+350

เลขที่จุด 16.654167
คณพิกัด 100.276759

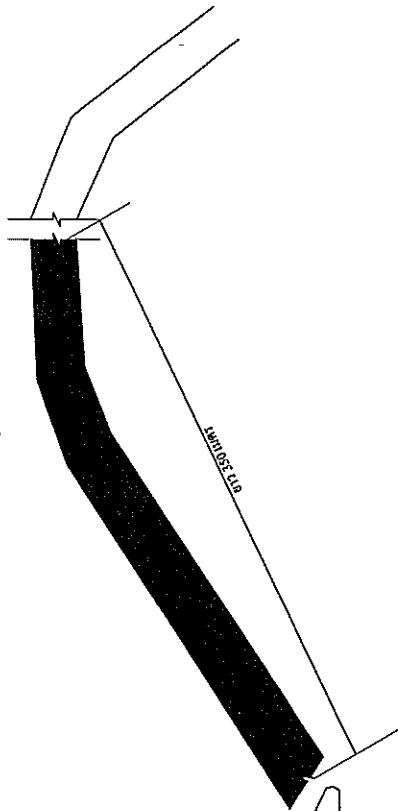

เลขที่จุด 16.652658
คณพิกัด 100.273946

แปลนแนวถ้ำธารณะ

หมายเหตุ

1. มาตราส่วน ให้ยึดถือตามตัวเลขที่กำหนดไว้ในแบบ
2. ผู้รับจ้างฯ จะต้องขุดดินที่รองคลองให้ได้ระดับ พร้อมปรับแต่งความลาดเอียงตามที่ระบุในแบบ แปลน
3. ในกรณีระดับการขุดลอกและแนวการขุดลอก ไม่สามารถดำเนินการได้ตามแบบแปลน อาจปรับเปลี่ยนแปลงให้เหมาะสมตามสภาพพื้นที่
4. ดินขุดทิ้งที่สาธารณะ ระยะทางไม่เกิน 2 กิโลเมตร ตามที่ อบต. กำหนด และจะต้องทำการปรับเกลี่ยแต่งกันคลองให้เรียบร้อย ให้อยู่ในดุลยพินิจของผู้ควบคุมงานหรือเจ้าของโครงการฯ


กำหนด

ปริมาณงาน

- สภาพเดิมปากคลองกว้าง 28 เมตร ท้องคลองกว้าง 15 เมตร ลึกเฉลี่ย 4 เมตร ยาว 350 เมตร
- ต้องการขุดปากคลองกว้าง 28 เมตร ท้องคลองกว้าง 11 เมตร ลึกเฉลี่ย 2 เมตร ยาว 350 เมตร
- พร้อมปรับเกลี่ยแต่งกันคลองและบริเวณพื้นที่หรือทางสาธารณะให้เรียบร้อย
- พร้อมปรับระดับประชาชนสัมพันธ์โครงการ (ตามรายละเอียดแบบแปลนของ อบต.วังน้ำดี กำหนด)


สำเนาถูกต้อง

.....
 (นางสาวโสภา สารยศ)
 ผู้อำนวยการกอง.....

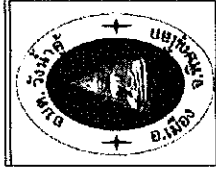

องค์การบริหารส่วนตำบลวังน้ำดี			

๕

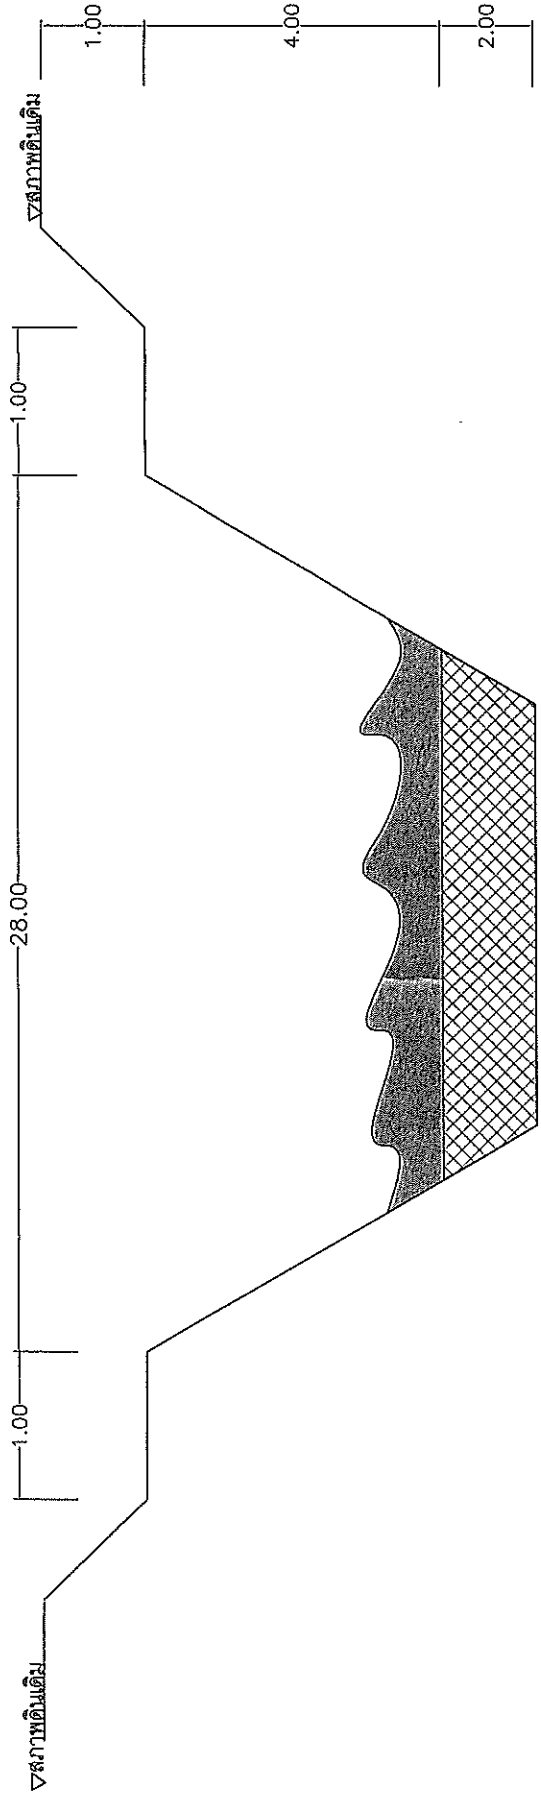

สำเนาถูกต้อง

กม.0+000 - กม.0+350

รูปตัดตามขวาง

ปริมาณงาน

สภาพเดิมปากคลองกว้าง 28 เมตร ท้องคลองกว้าง 15 เมตร ลึกเฉลี่ย 4 เมตร ยาว 350 เมตร
 ต้องการขุดปากคลองกว้าง 28 เมตร ท้องคลองกว้าง 11 เมตร ลึกเฉลี่ย 2 เมตร ยาว 350 เมตร
 พร้อมปรับแก้แต่งคันคลองและบริเวณพื้นที่หรือทางสาธารณะให้เรียบร้อย
 พร้อมป้ายประชาสัมพันธ์โครงการ (ตามรายละเอียดแบบแปลนของ อบต.วังน้ำคู้ กำหนด)

หมายเหตุ

1. มาตราส่วน ให้ยึดถือตามตัวเลขที่กำหนดไว้เป็นแบบ
2. ผู้รับจ้างฯ จะต้องขุดดินท้องคลองให้ได้ระดับ พร้อมปรับแต่งความลาดเอียงตามที่ระบุในแบบ แปลน
3. ในกรณีระดมการขุดลอกและแนวการขุดลอก ไม่สามารถดำเนินการได้ตามแบบแปลน อาจปรับ

เปลี่ยนให้เหมาะสมตามสภาพพื้นที่




4. คินจุดทิ้งที่สาธารณะ ระยะทางไม่เกิน 2 กิโลเมตร ตามที่ อบต.กำหนด และจะต้องทำการปรับแก้แต่งคันคลองให้เรียบร้อย ให้อยู่ในดุลยพินิจของผู้ควบคุมงานหรือเจ้าของโครงการฯ

กำหนด



โครงการ	โครงการขุดลอกคลองและ (ต่อจากฉบับ)		


องค์การบริหารส่วนตำบลวังน้ำคู้

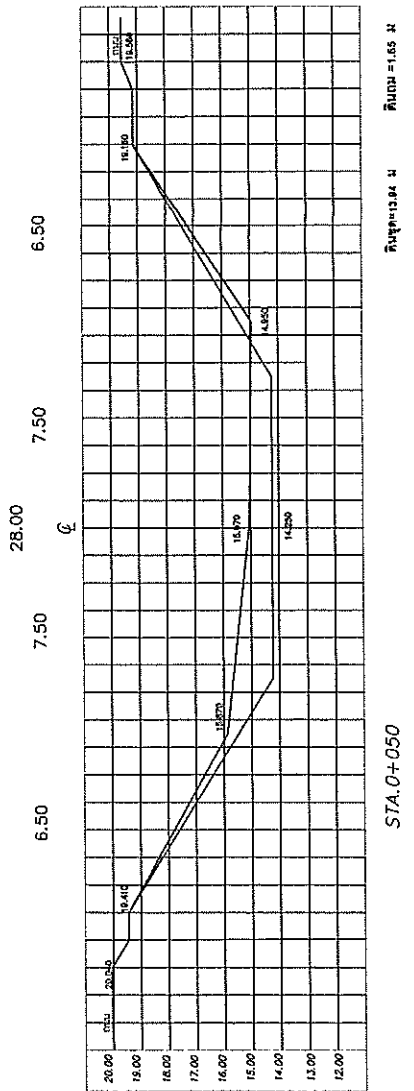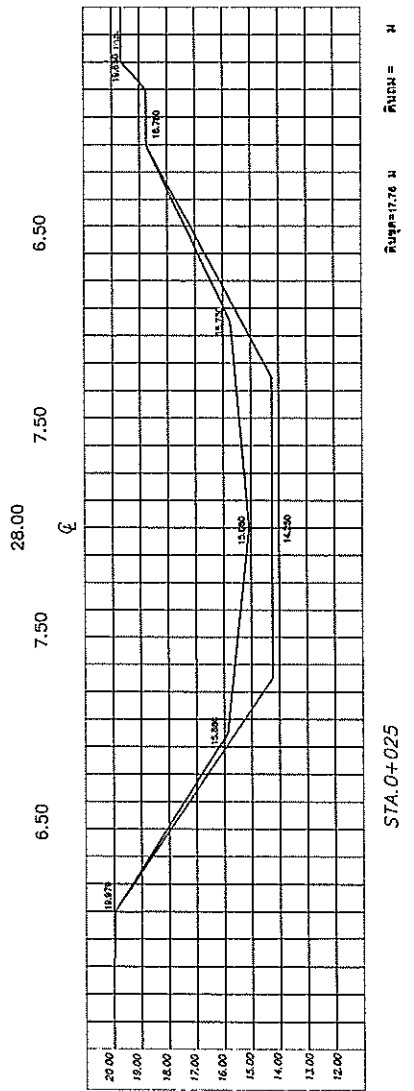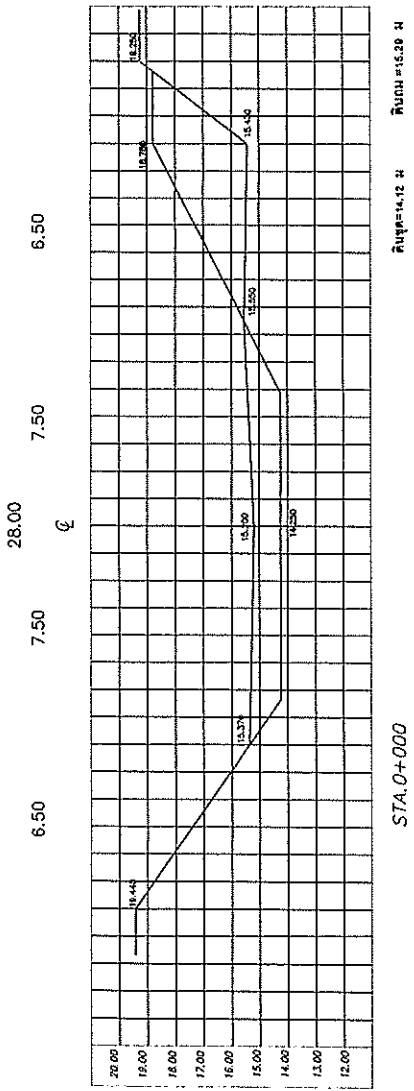




สำเนาถูกต้อง

5.3

(นางสาวโรสกา สารยศ)
ผู้อำนวยการกองช่าง

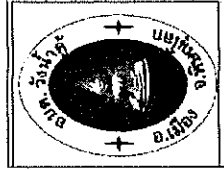

องค์การบริหารส่วนตำบลวังน้ำคู้			
โครงการขุดลอกคลองชุมชนแสง (คลองเดิม)			

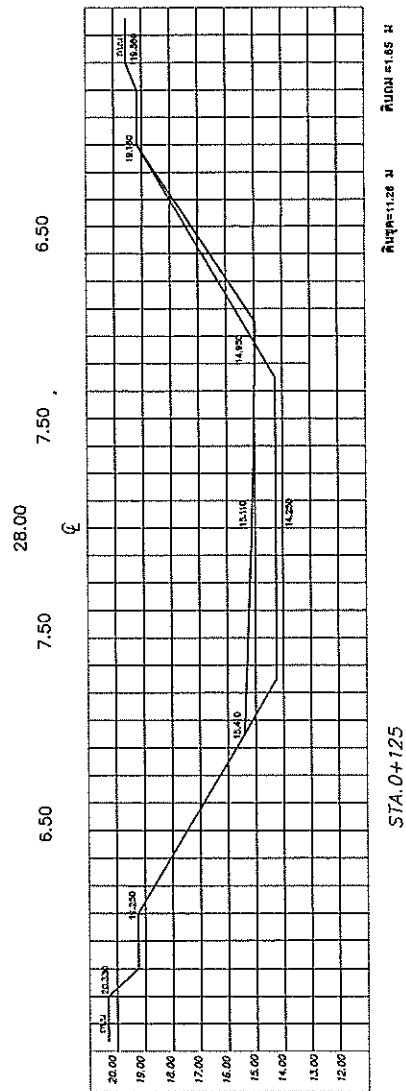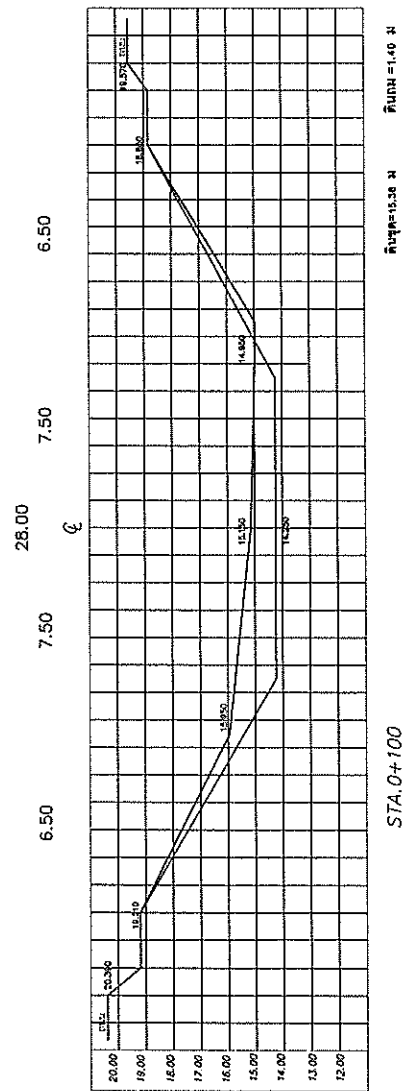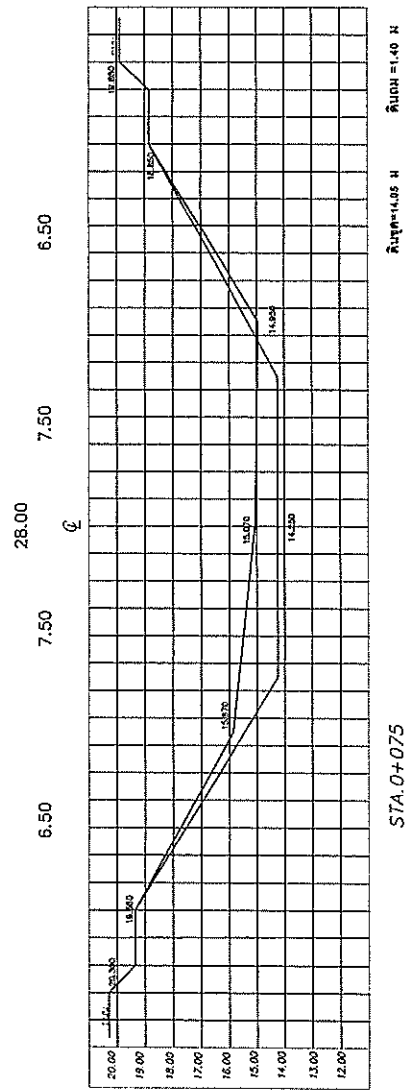

สำเนาถูกต้อง

2.3




(นางสาวโสภณา สารยศ)
 ผู้อำนวยการกองทาง




มาตราส่วน
 1:100




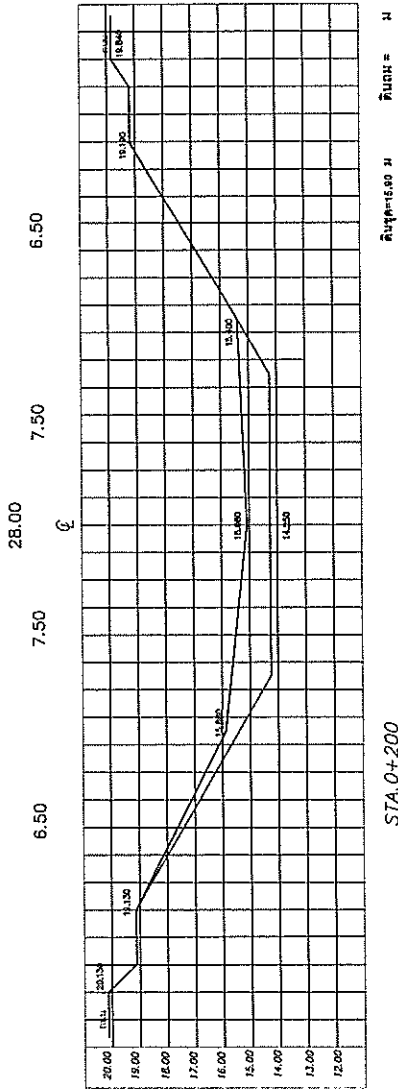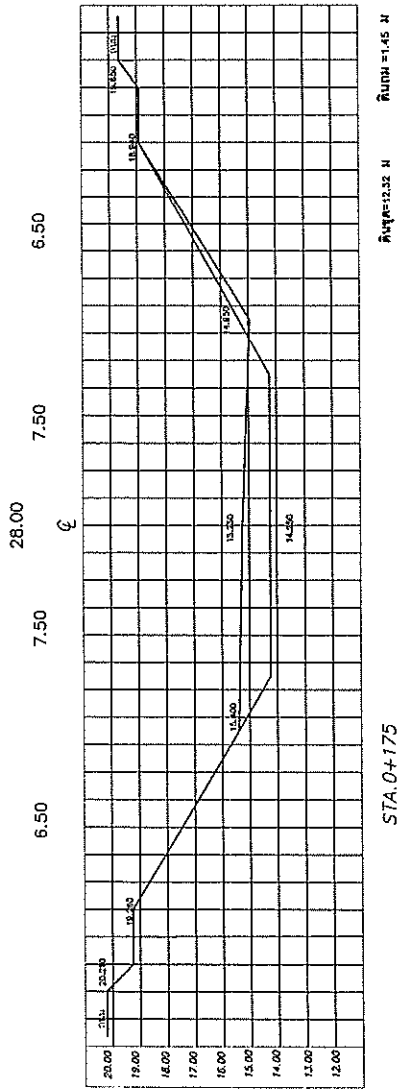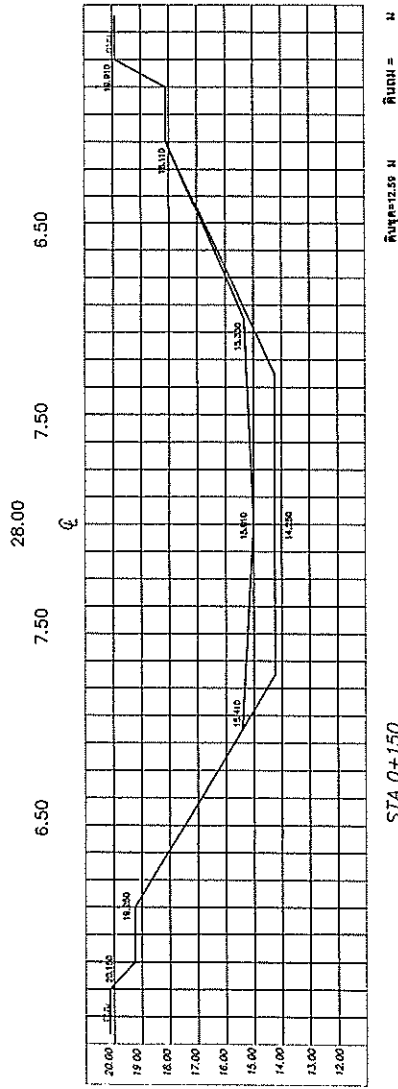

สำเนาถูกต้อง




(Handwritten signature)

(นางสาวโสมา ภายศ)
 ผู้อำนวยการกองช่าง

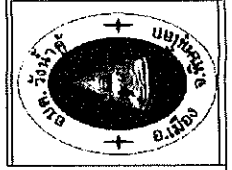

องค์การบริหารส่วนตำบลวังน้ำคู้


โครงการ	โครงการขุดลอกคลองชุมชนและ (ต่อจากเดิม)		
สถานที่	หมู่ที่ 4 บ้านนาข่อยวังน้ำคู้ ต.วังน้ำคู้ อ.เมือง จ.พิษณุโลก		
เขียน	ผ.ช่างโยธา	ผ.ช่างโยธา	จำนวน 10 แผ่น
ตรวจ	ผ.กองช่าง	ผ.กองช่าง	แผ่นที่ 7
เห็นชอบ	นายก อบจ.พิษณุโลก		
อนุมัติ	นายก อบต.วังน้ำคู้		

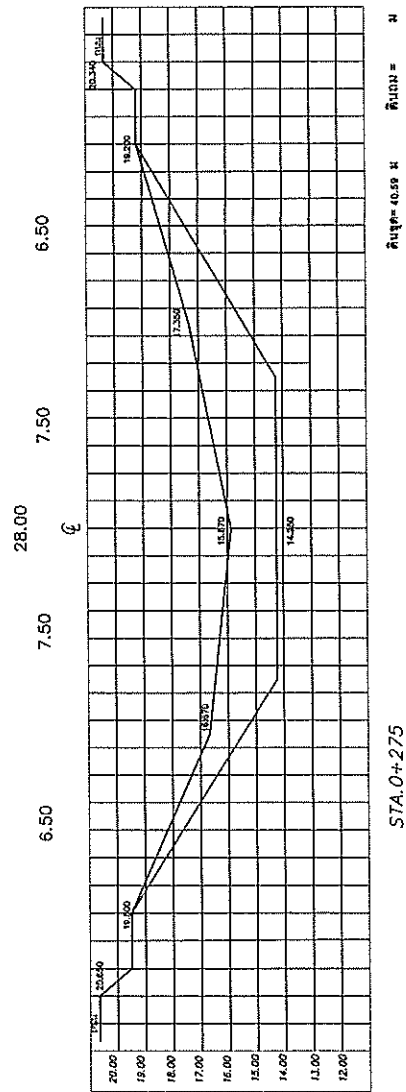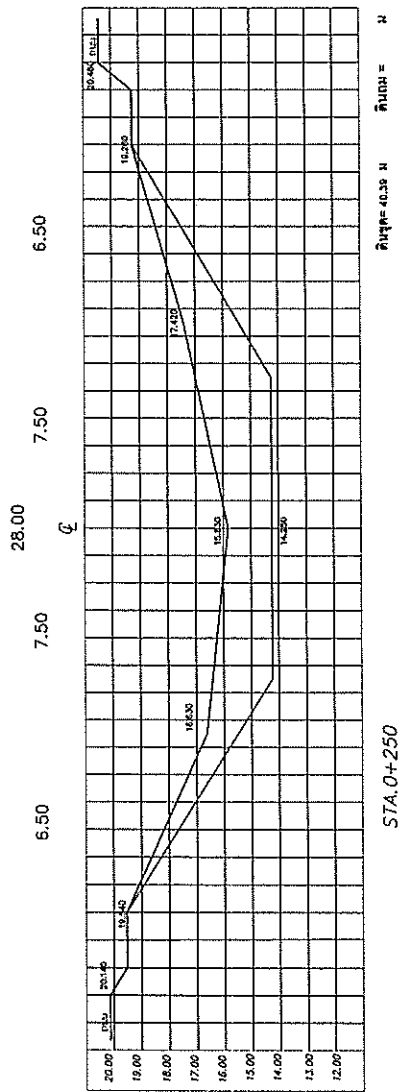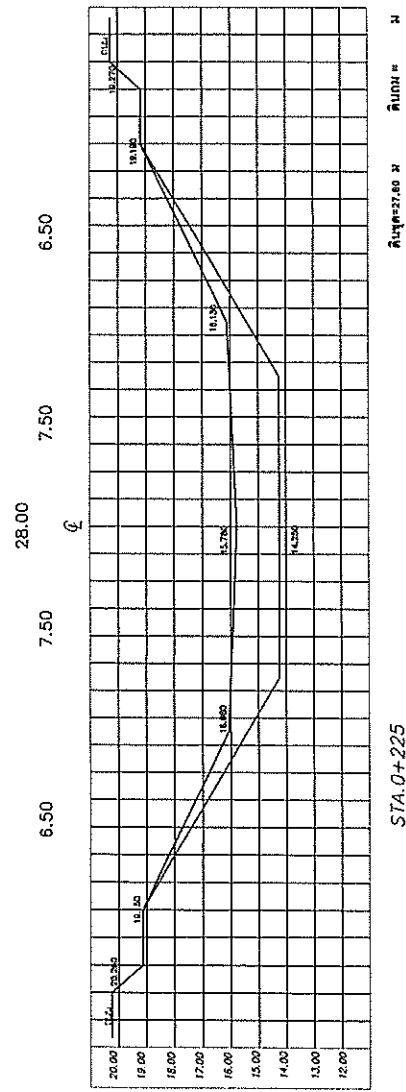




สำเนาถูกต้อง

5-5

(นางสาว โสภกา สารยศ)
ผู้อำนวยการกองช่าง

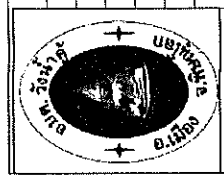

องค์การบริหารส่วนตำบลวังน้ำคู้			
โครงการ: โครงการขุดลอกคลองชุมชนและ (ต่อจากเดิม)			

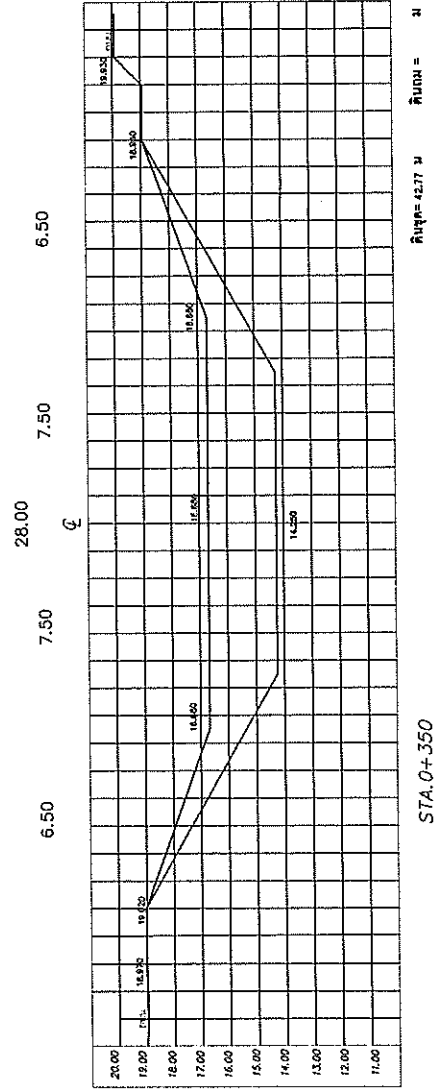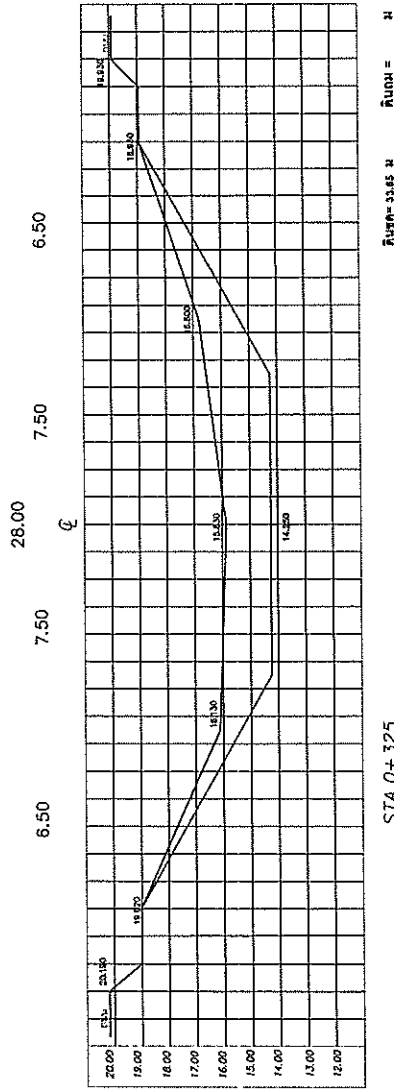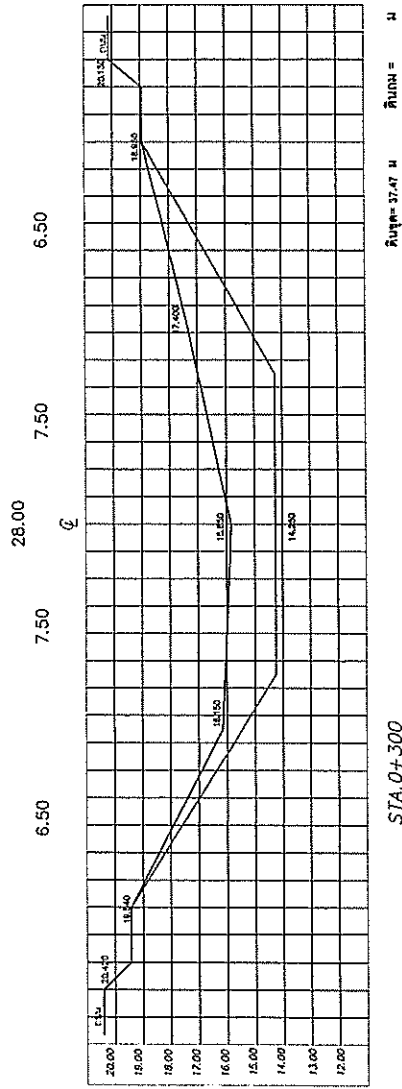

สำนักงานจัดตั้ง




(นางสาวโสภณ สารยงค์)

ผู้อำนวยการกองช่าง





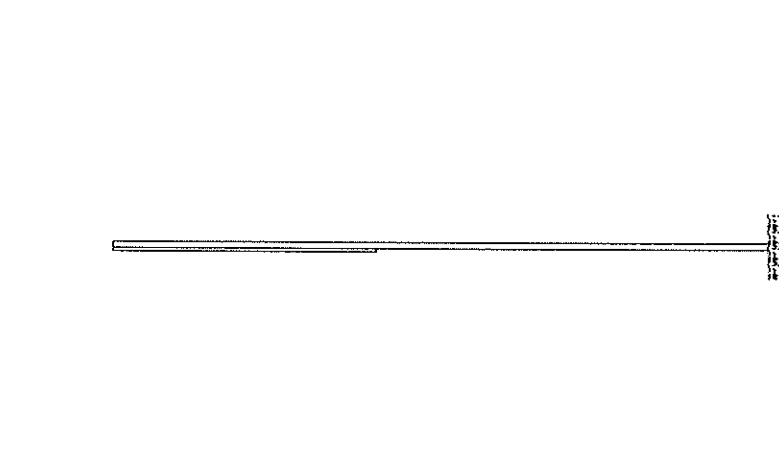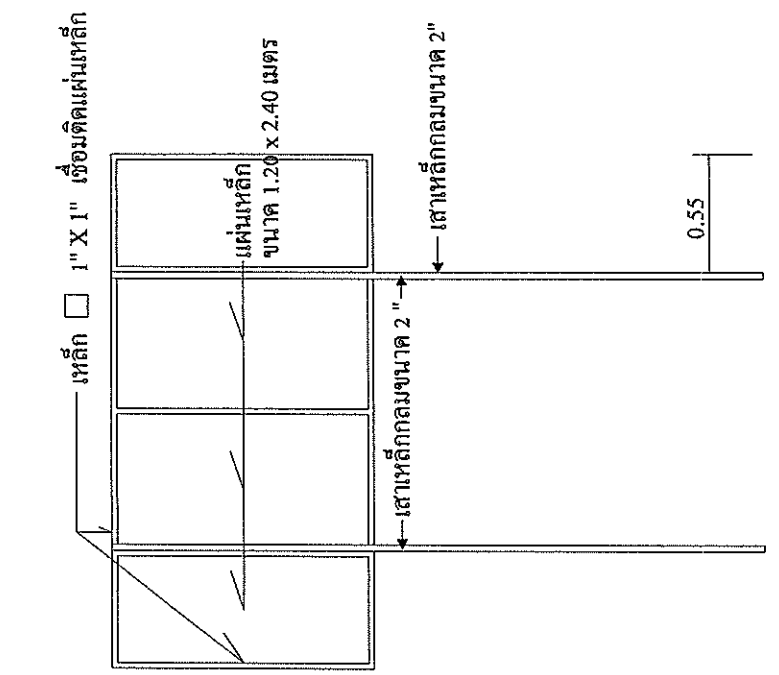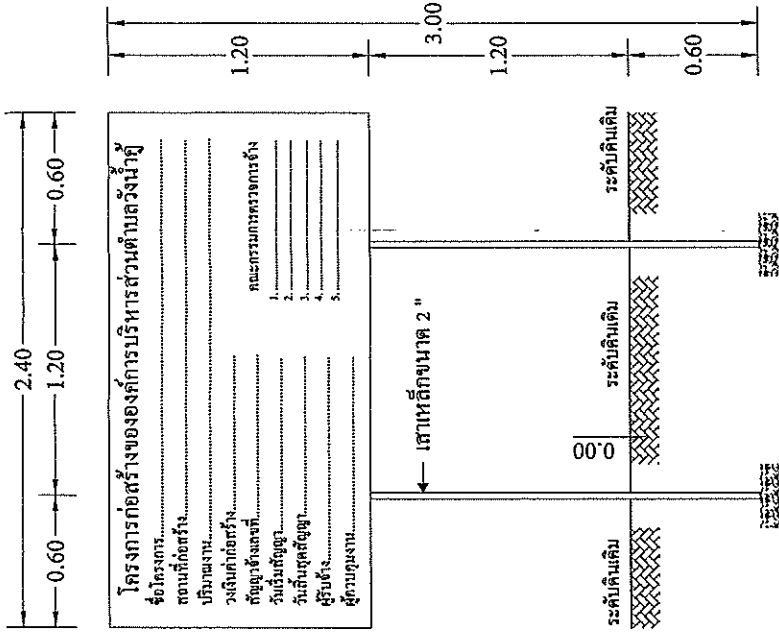

แบบขยายโครงการฯ
NOT TO SCALE

รูปด้านหลัง
NOT TO SCALE

รูปด้านข้าง
NOT TO SCALE


รายละเอียดประกอบแบบขยายมาตรฐานสำหรับโครงการขององค์การบริหารส่วนตำบล

1. เสาพื้นป้ายทาสีเขียวทั้งสองด้าน ใช้สีน้ำมัน ก่อนทาสีจริงให้ทาสีกันสนิมก่อน 2 ครั้ง
2. ตัวหนังสือสีเขียว
3. ขนาดตัวหนังสือที่กำหนดตามความเหมาะสม ข้อความตามแบบที่กำหนดข้างบน
4. แผ่นเหล็ก ขนาด กว้าง 1.20 เมตร ยาว 2.40 เมตร
5. จุดก่อสร้างป้ายกำหนดตามความเหมาะสม ให้สามารถมองเห็นชัดเจน

สำเนาถูกต้อง

(นางสาวไฉภา สรายศ)

ผู้อำนวยการสำนักงานท้องถิ่น

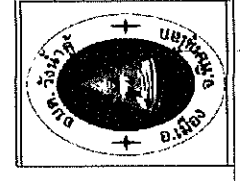

โครงการ		โครงการพัฒนาของชุมชน (โครงการเดิม)	
